 


LEGENDA OBJEKTŮ



STÁVAJÍCÍ OBJEKT SKLADU POSYPOVÉHO MATERIÁLU DOTČENÝ STAVEBNÍMI PRACEMI



ZÁJMOVÉ ÚZEMÍ AKCE



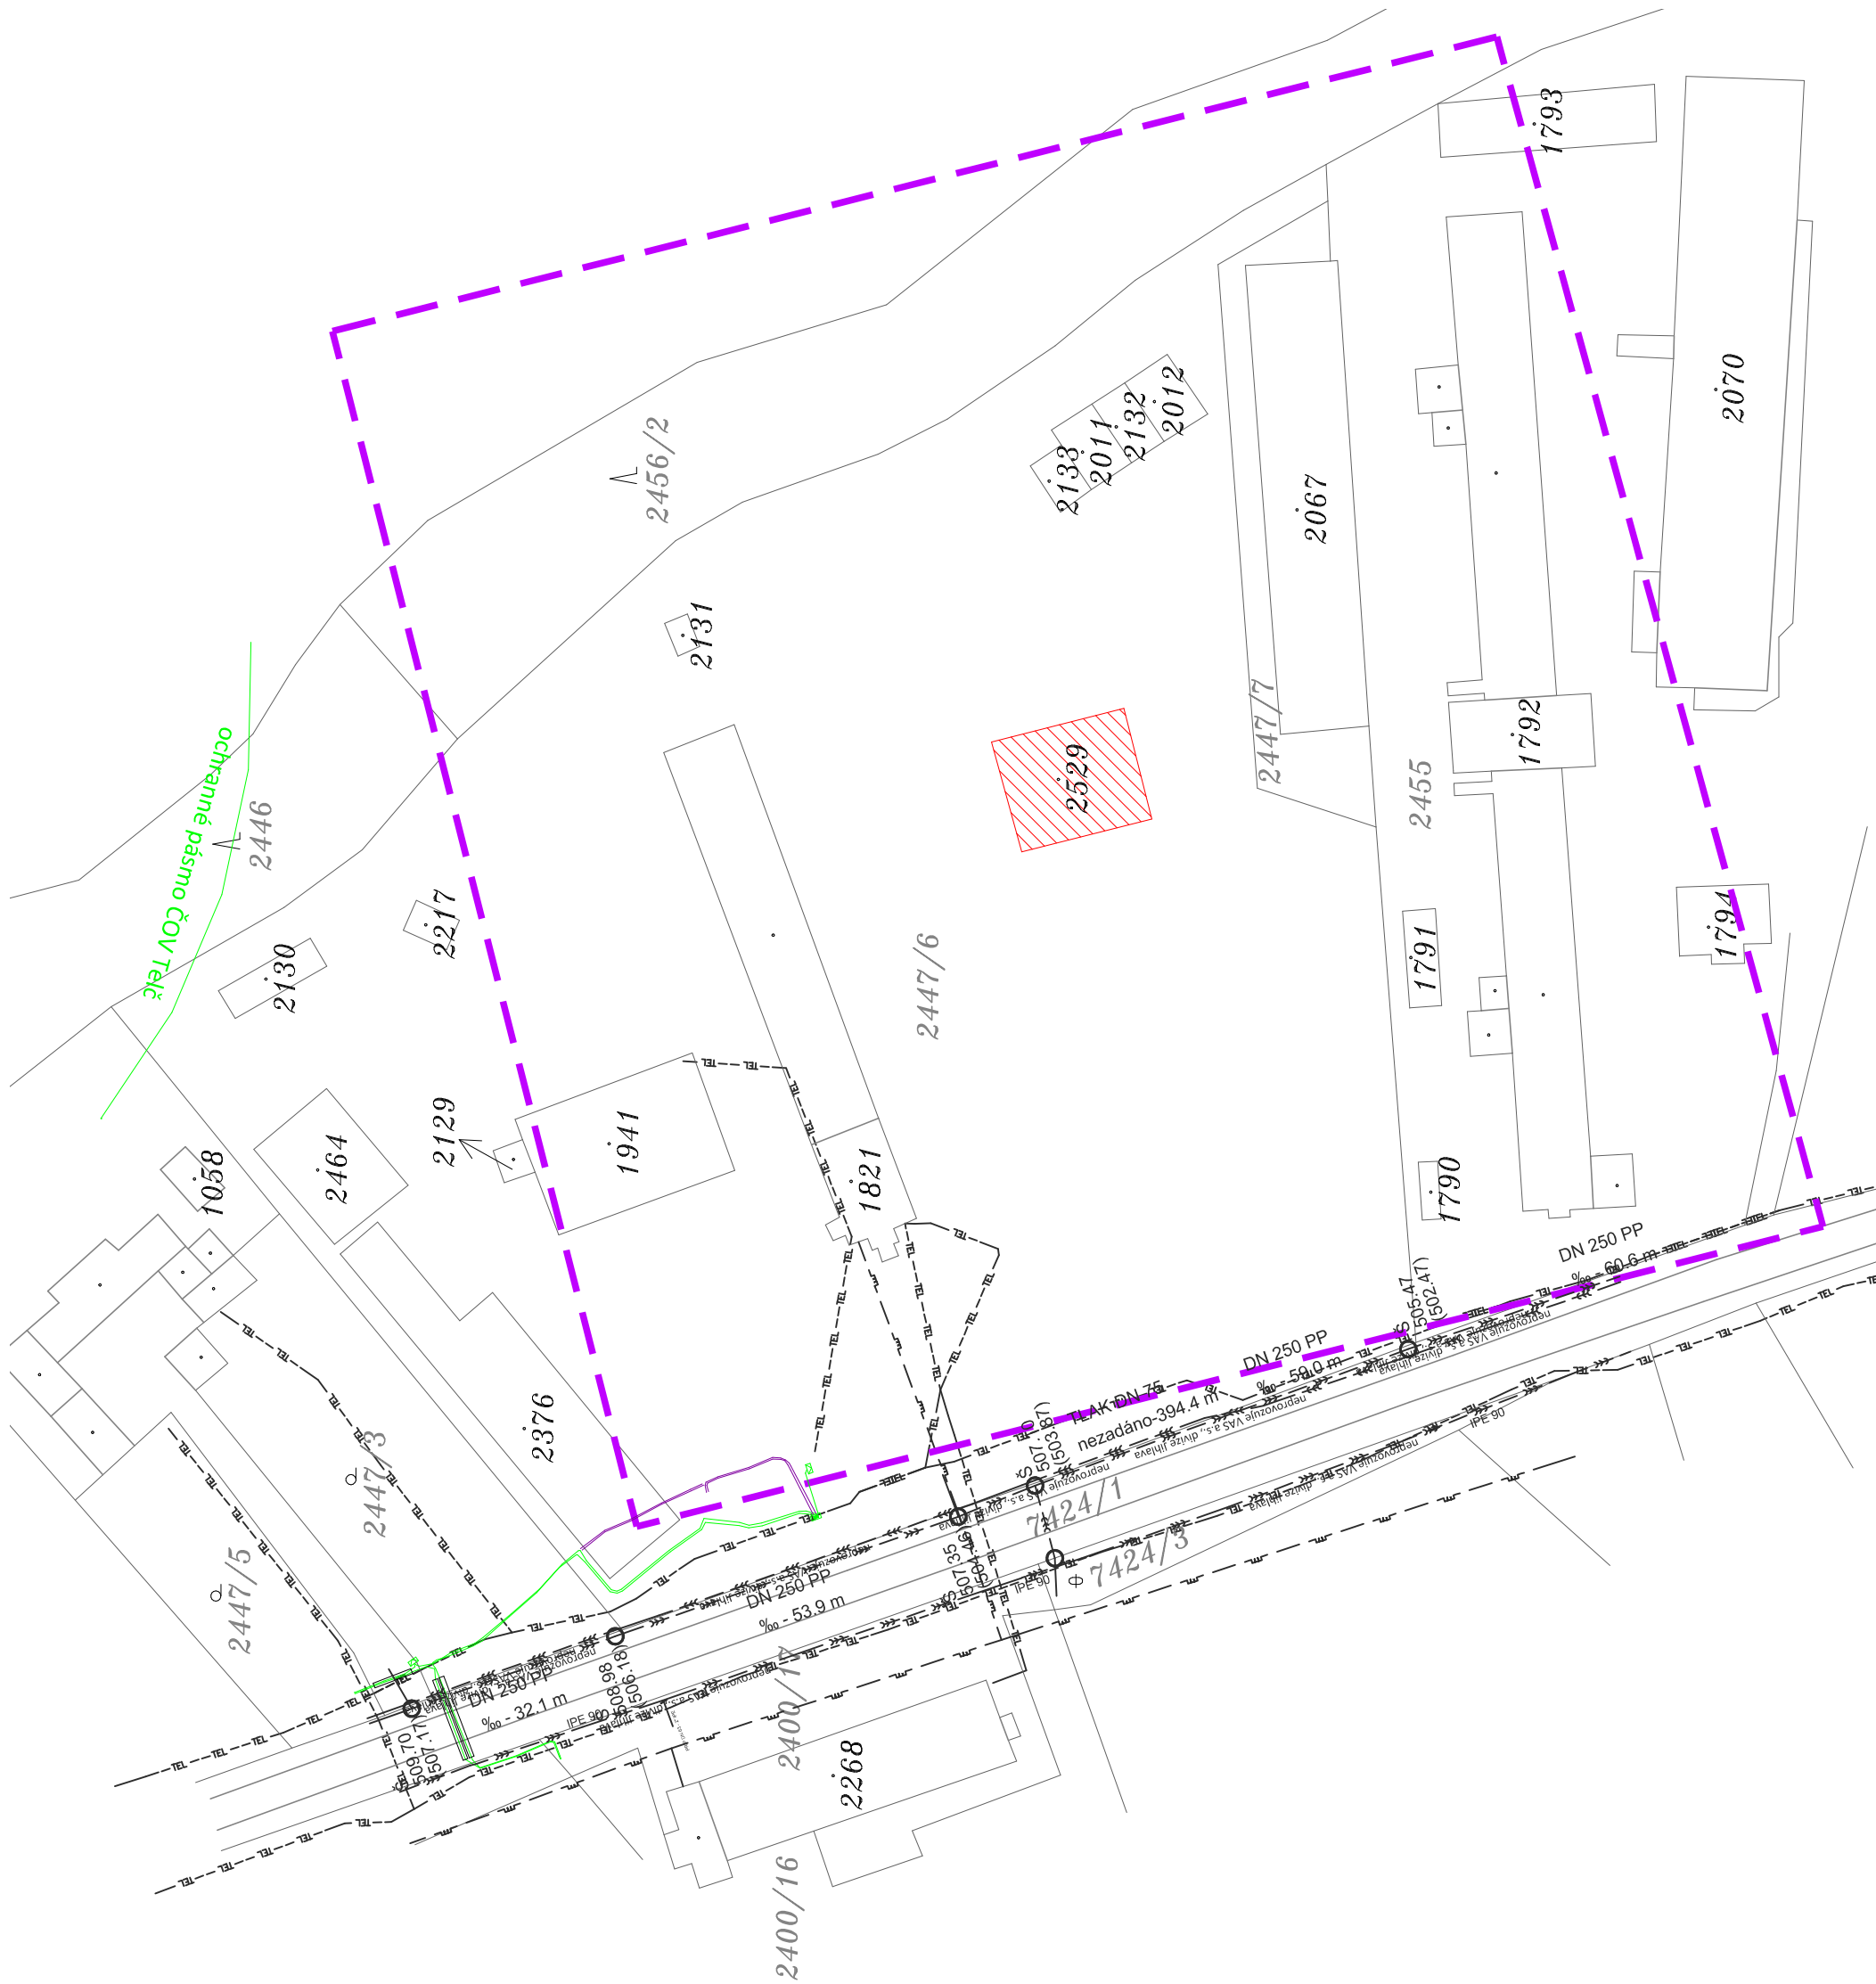
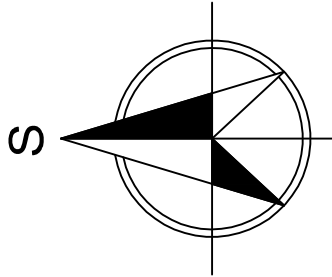
POLOHA ŘEŠENÉHO ÚZEMÍ V DOTČENÉ LOKALITĚ
DUDÍN, k.ú. DUDÍN (633704)




LEGENDA

STÁVAJÍCÍ INŽENÝRSKÉ SÍŤ:

- | | | | |
|---|----------|--------|------------------------|
| — | PODZEMNÍ | VEDENÍ | STŘEDOTLAKÉHO PLYNU |
| — | PODZEMNÍ | VEDENÍ | METALICKÉHO KABELU |
| — | PODZEMNÍ | TRASA | ELEKTRICKÉHO KABELU NN |
| — | PODZEMNÍ | TRASA | KANALIZACE |

k.ú.TELČ (765546)

[illegible]

INVESTOR:  KRAJ VYSOČINA Žitkova 37 587 33 Jihlava		PROJEKTANT ČÁSTI:  PC - PROJEKT CENTRUM NOVÁ S.R.O.		GENERÁLNÍ PROJEKTANT:  PC - PROJEKT CENTRUM NOVÁ S.R.O.	
MÍSTO STAVBY:	TELČ	VYPRACOVAL:	VALENTA	AUTOR:	ING. RYBÁŘ
STAVEBNÍ ÚŘAD:	TELČ	ZODP. PROJEKTANT:	ING. RYBÁŘ	ARCH. NÁVRH:	PC NOVA s.r.o.
NÁZEV AKCE:		ROZŠÍŘENÍ OPLÁŠTĚNÍ SKLADOVÉ HALY POSÝPOVÉHO MATERIÁLU V AREÁLU KŠÚSV V TELČI			
OBJEKT:	ČÁST:	C. Situační výkresy			

OBSAH:	SITUAČNÍ VÝKRES ŠIRŠÍCH VZTAHŮ				
		Č. VÝKRESU: C1.			
		Č. PARÉ			