


SCHÉMA INTERIÉRU - SESTERNA

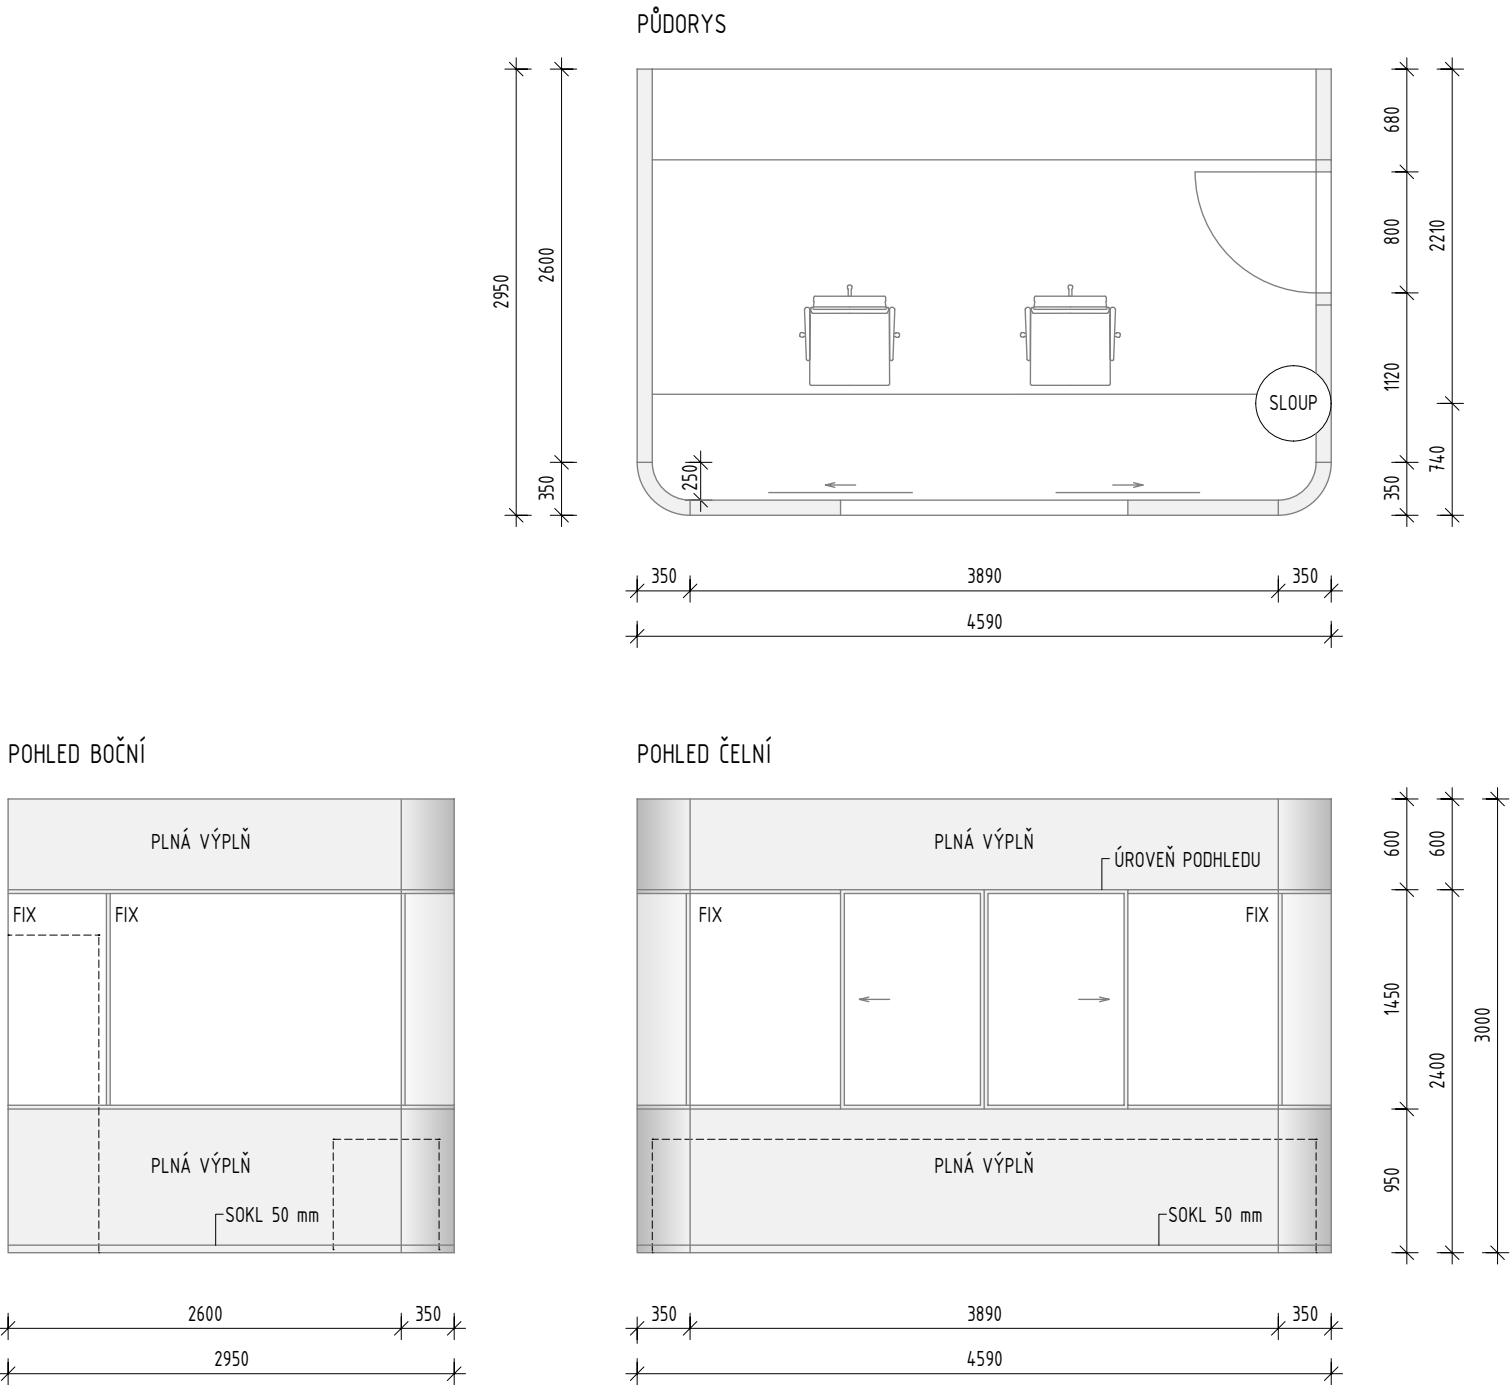

NENOSNÉ SYSTÉMOVÉ INTERIÉROVÉ PŘÍČKY
TL. STĚNY 100 mm
VIDITELNÉ HLINÍKOVÉ PROFILY S POVRCH. ÚPRAVOU ELOX, PRÁŠKOVÁ BARVA BÍLÁ RAL 9010
NOSNÉ TENKOSTĚNNÉ OCELOVÉ PROFILY, KOTVENY DO STROPNÍ KONSTRUKCE

PLNÁ VÝPLŇ TVOŘENA Z 2×SDK GKB 15,5 mm, AKUSTICKÁ IZOLACE MINERÁLNÍ VATA tl. 60 mm,
POVRCHOVÁ ÚPRAVA OMYVATELNÁ VINÝLOVÁ TAPETA, BARVA BÍLÁ RAL 9010

PEVNÉ ZASKLENÍ 2×VSG ZASKLENÍ tl. 6,4 mm, ČIRÉ, BEZ HORIZONTÁLNÍHO ČLENĚNÍ, SVISLÉ ČLENĚNÍ SUBTILNÍMI PROFILY
ČLENĚNÍ BUDE URČENO ARCHITEKTEM PŘI REALIZACI NA ZÁKLADĚ VÝBĚRU KONKRÉTNÍHO DODAVATELE PO VZORKOVÁNÍ

CELOPROSKLENÉ DVEŘE JEDNOKŘÍDLOVÉ, OTOČNÉ, MINIMALISTICKÉ NEREZOVÉ KOVÁNÍ
POSUVNÉ DVOUKŘÍDLOVÉ OKNO V ČELNÍ STRANĚ SESTERNY, SUBTILNÍ PROFILY, UZAMYKATELNÉ

VZOROVĚ ŘEŠENO PRO POL. SE2 - SESTERNA TYP2

SEZNAM PŘÍČEK

- SP1 SYSTÉMOVÁ PŘÍČKA V 1.NP, OBSAHUJE DVEŘE DP 154
- SP2 SYSTÉMOVÁ PŘÍČKA V 2.NP, OBSAHUJE DVEŘE DP 253
- SP3 SYSTÉMOVÁ PŘÍČKA V 3.NP, OBSAHUJE DVEŘE DP 353
- SP4 SYSTÉMOVÁ PŘÍČKA V 4.NP, OBSAHUJE DVEŘE DP 452

POZNÁMKA:
KONKRÉTNÍ BAREVNÉ A MATERIÁLOVÉ ŘEŠENÍ BUDE UPŘESNĚNO V PRŮBĚHU REALIZACE DLE PŘEDLOŽENÝCH VZORKŮ.
PŘED ZAHÁJENÍM STAVEBNÍCH PRACÍ NUTNO PŘEDEM ZKONTROLOVAT VŠECHNY MÍRY A OVĚŘIT
S PROJEKTOVOU DOKUMENTACÍ.

±0,000 = 436,09 m n.m.

SOUŘADNICOVÝ SYSTÉM: JTSK
VÝŠKOVÝ SYSTÉM: B.p.v.

ZMĚNY	c		DATUM		PODPIS	
	b					
	a					

INVESTOR:

Kraj Vysočina



Žižkova 57/1882
587 33 Jihlava
tel.: +420 564 602 276
munduch.s@kr-vysocina.cz

PROJEKTANT:

ZODP. PROJEKTANT:	Ing. Matěj KUDLÍK	
VYPRACOVAL:	Ing.arch. Eva PROSKEOVÁ	
KONTROLOVAL:	Ing. Martin ULÍČNÝ	



Hradecká 1576/51
746 01 Opava
tel: 553 760 970
info@technico.cz

ČÁST DOKUMENTACE:
D.1.4.9. VNITŘNÍ VYBAVENÍ - INTERIÉR

Domov pro seniory Havlíčkův Brod - přístavba SO 01 PŘÍSTAVBA OBJEKTU DPS K.ú. Havlíčkův Brod, parc.č. 772, 622, 704/2, 790/4, 2305/19, 2305/20	FORMÁT	3×A4
	DATUM	06/2016
	STUPEŇ	DPS
	ZAKÁZKOVÉ ČÍSLO	TO-472-DPS
SCHÉMA INTERIÉRU - SESTERNA	MĚŘITKO: 1 : 50	ČÍSLO VÝKRESU: 01-D.1.4.9.b.12.