


1	2	3	4	5	6	7	8	9	10	11	12	13	14	15	16	17	18	19	20
---	---	---	---	---	---	---	---	---	----	----	----	----	----	----	----	----	----	----	----

07/11/2016

Obsah: RH
Akce: Domov pro seniory Havlíčkův Brod







D.1.4.7. SILNOPROUDÁ ELEKTROTECHNIKA
VČETNĚ OCHRANY PŘED BLESKEM

Rozvodnice: Typ, označení: Poloha: Stupeň krytí: Přívod a vývody: Napěťová soustava: Vnější šířka x Výška x Hloubka:	Rozvaděč skříňový RH volně stojící IP 54/20 zdola, nahoru, dolů 3NPE/50Hz, 400/230V, TN-C-S 800/2000/400
--	--

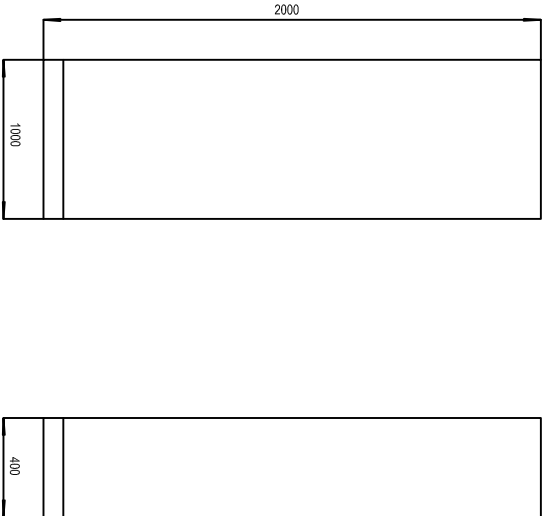


1	2	3	4	5	6	7	8	9	10	11	12	13	14	15	16	17	18	19	20
Vypracoval:	Marek Fischer									Investor:				Zak. číslo:	TO-472	A.K.:		Lisův:	7
Kontroloval:	Ing. Martin Uličný													Změna/Datum:	-	V.č.:		List:	
Datum :	11/2016									Domov pro seniory Havlíčkův Brod				Měřtko:	N		D.1.4.7.b.09.		1











L1,L2,L3 - 400/230V In 125A 50Hz, Ik <10KA

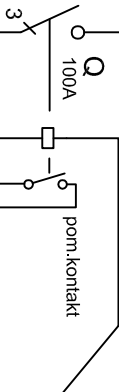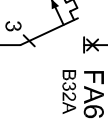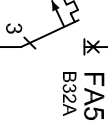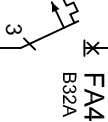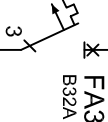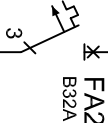

EPS

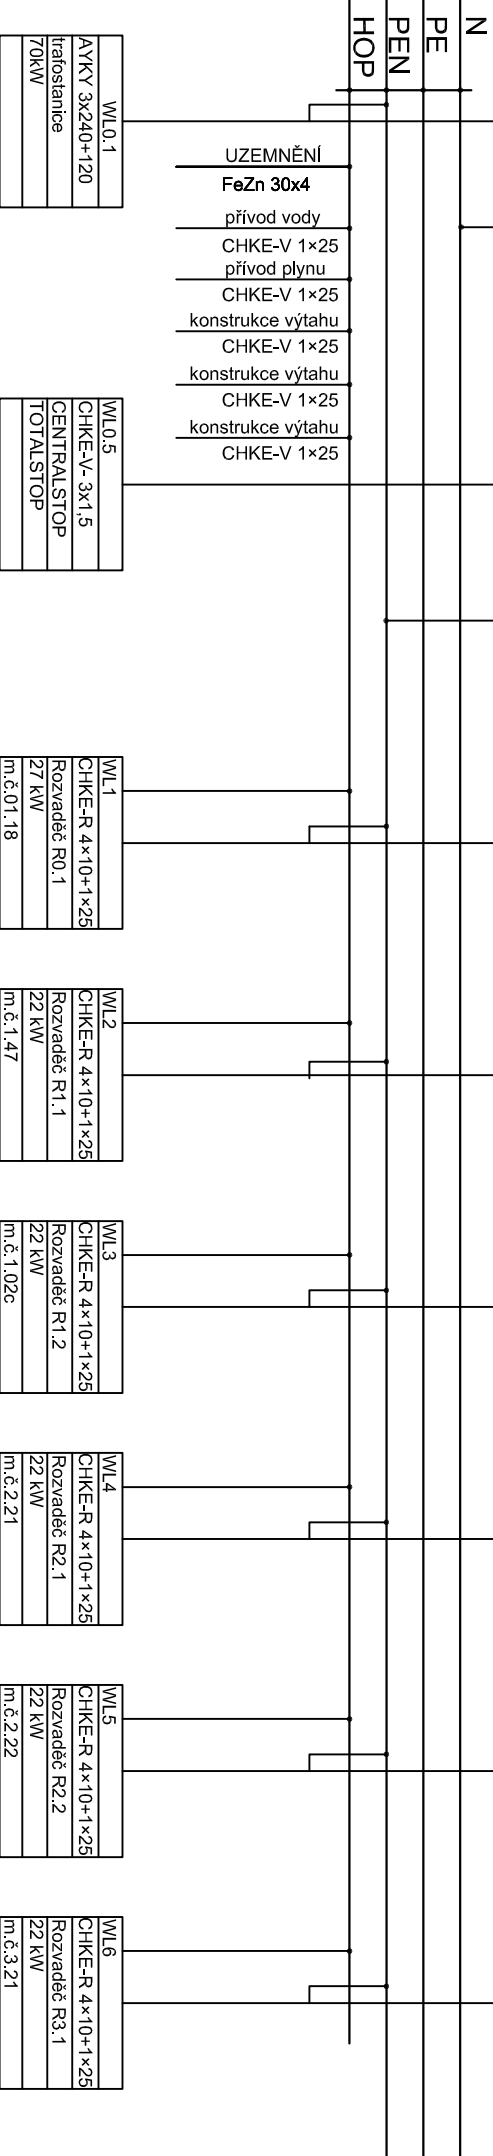

L1,L2,L3 - 400/230V In 125A 50Hz, Ik <10kA

 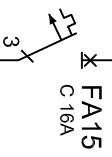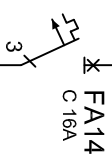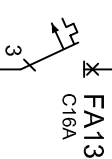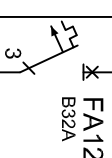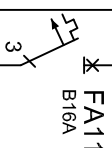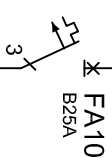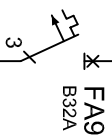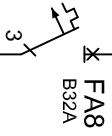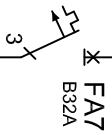

WL7
CHKE-R 4x10+1x25
Rozvaděč R3.2
22 kW
m.č.3.22

WL8
CHKE-R 4x10+1x25
Rozvaděč R4.1
22 kW
m.č.4.24

WL9
CHKE-R 4x10+1x25
Rozvaděč R4.2
22 kW
m.č.4.26

WL10
CHKE-R5x6+1x25
Rozvaděč RVS
11kW
výměnková stanice

WL11
CY2.5
zásuvka 400V/16A
-
součást rozvaděče


WL12
CY6
zásuvka 400V/32A
-
součást rozvaděče

WL13
CHKE-R 5x2,5
VZT1
5kW
střecha


WL14
CHKE-R 5x2,5
VZT2
6,6kW
střecha

WL15
CHKE-R 5x2,5
VZT3
6,6kW
střecha

L1,L2,L3 - 400/230V In 125A 50Hz, Ik <10kA

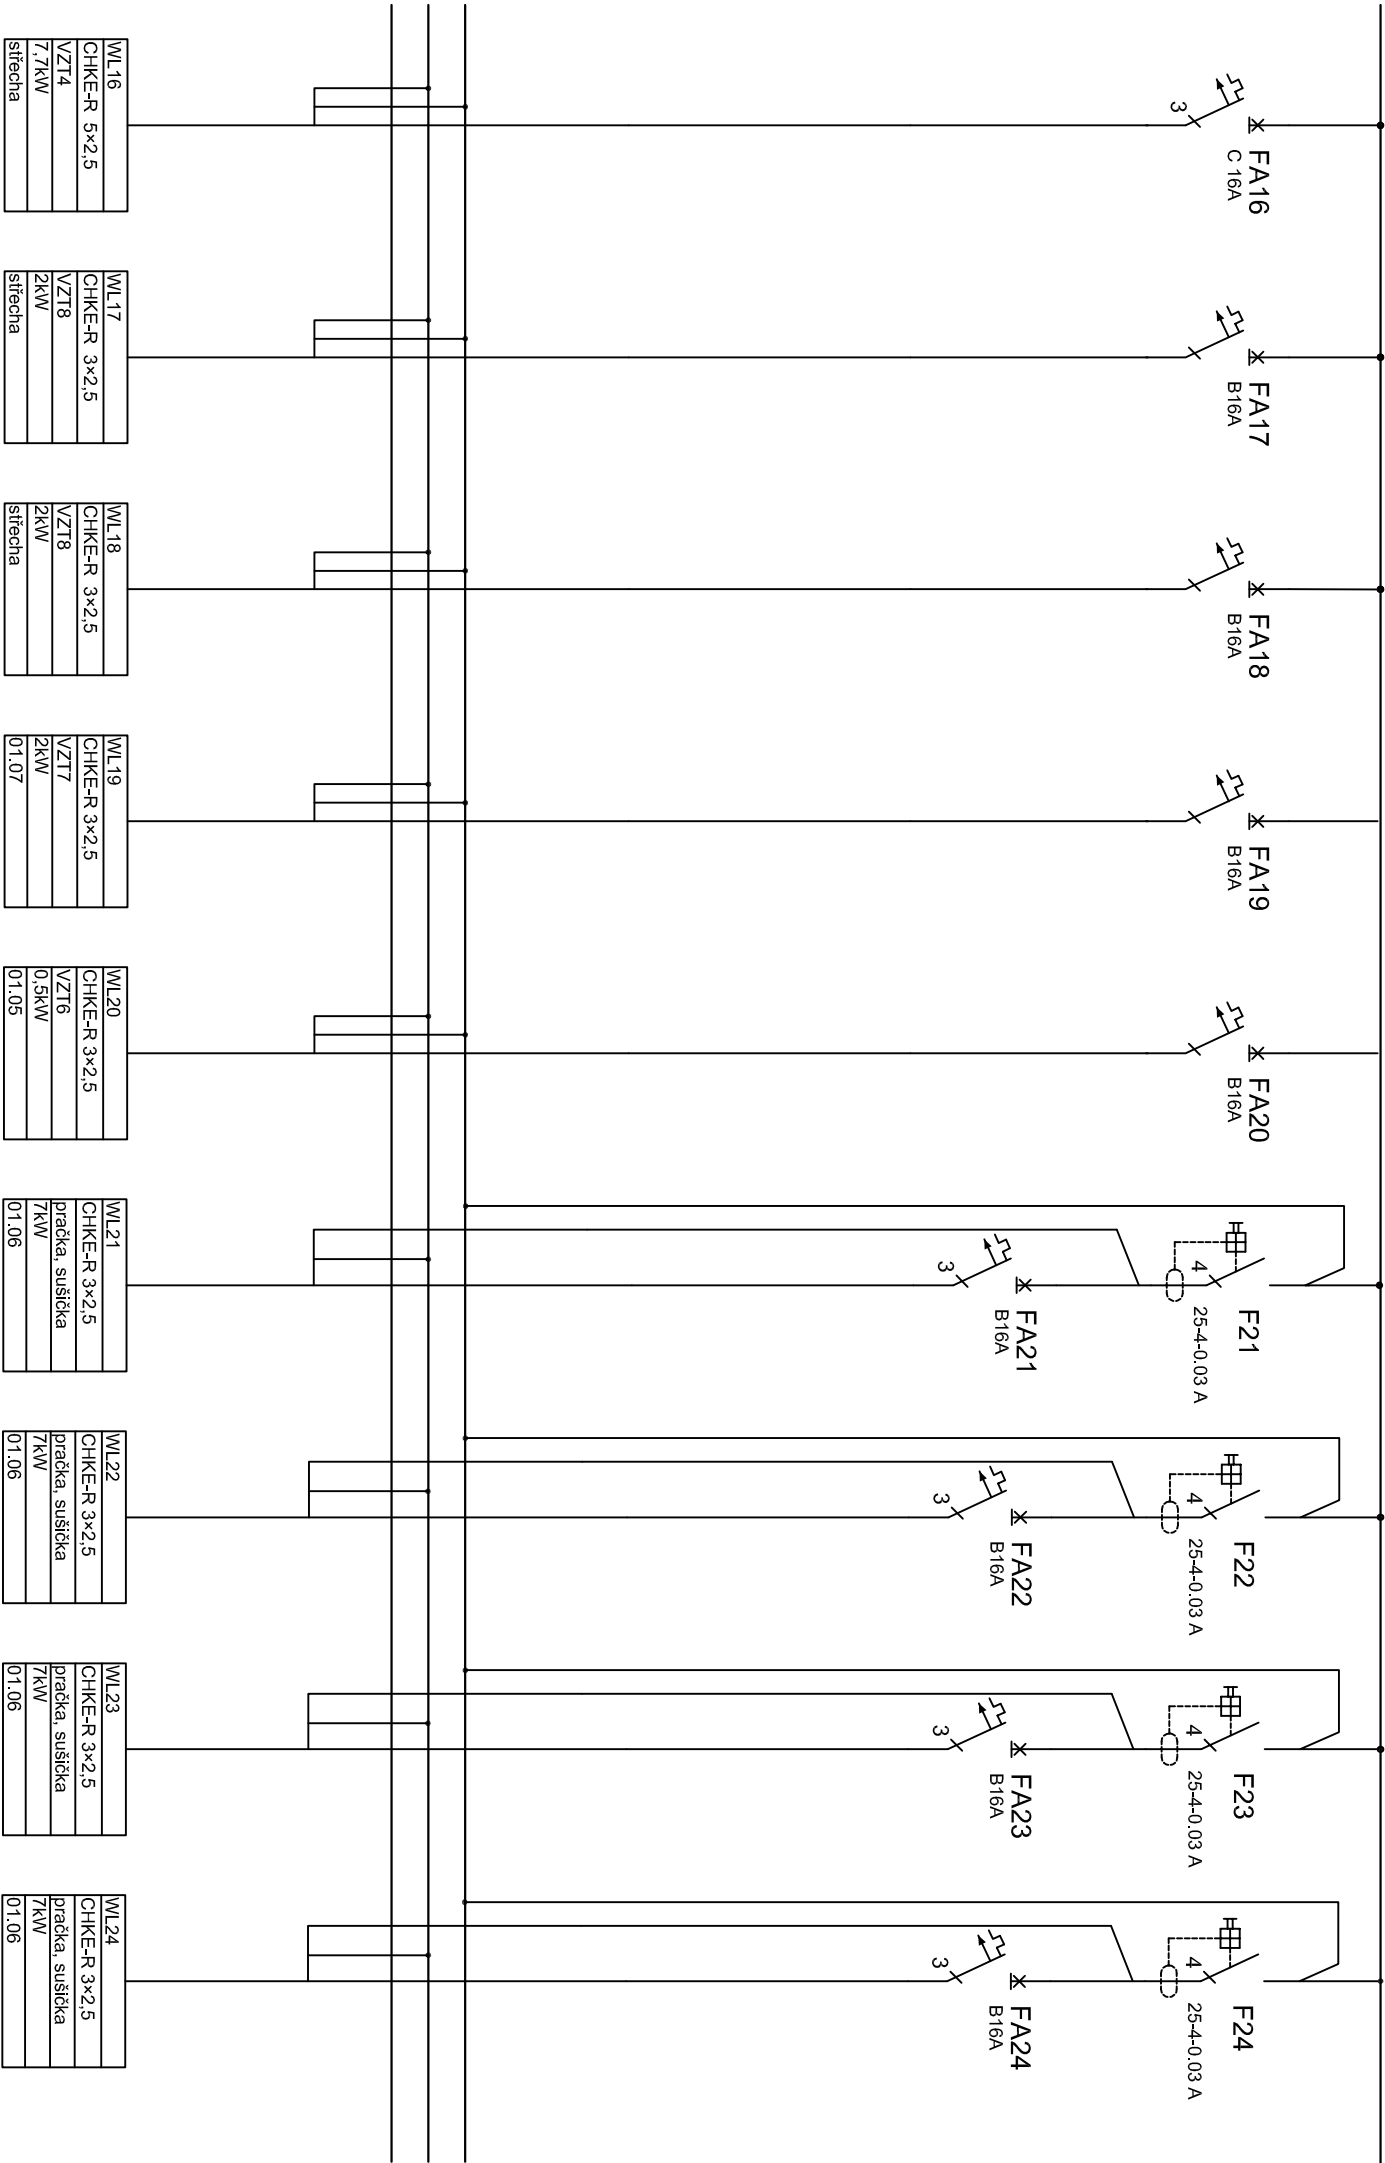

L1,L2,L3 - 400/230V In 125A 50Hz, Ik <10kA

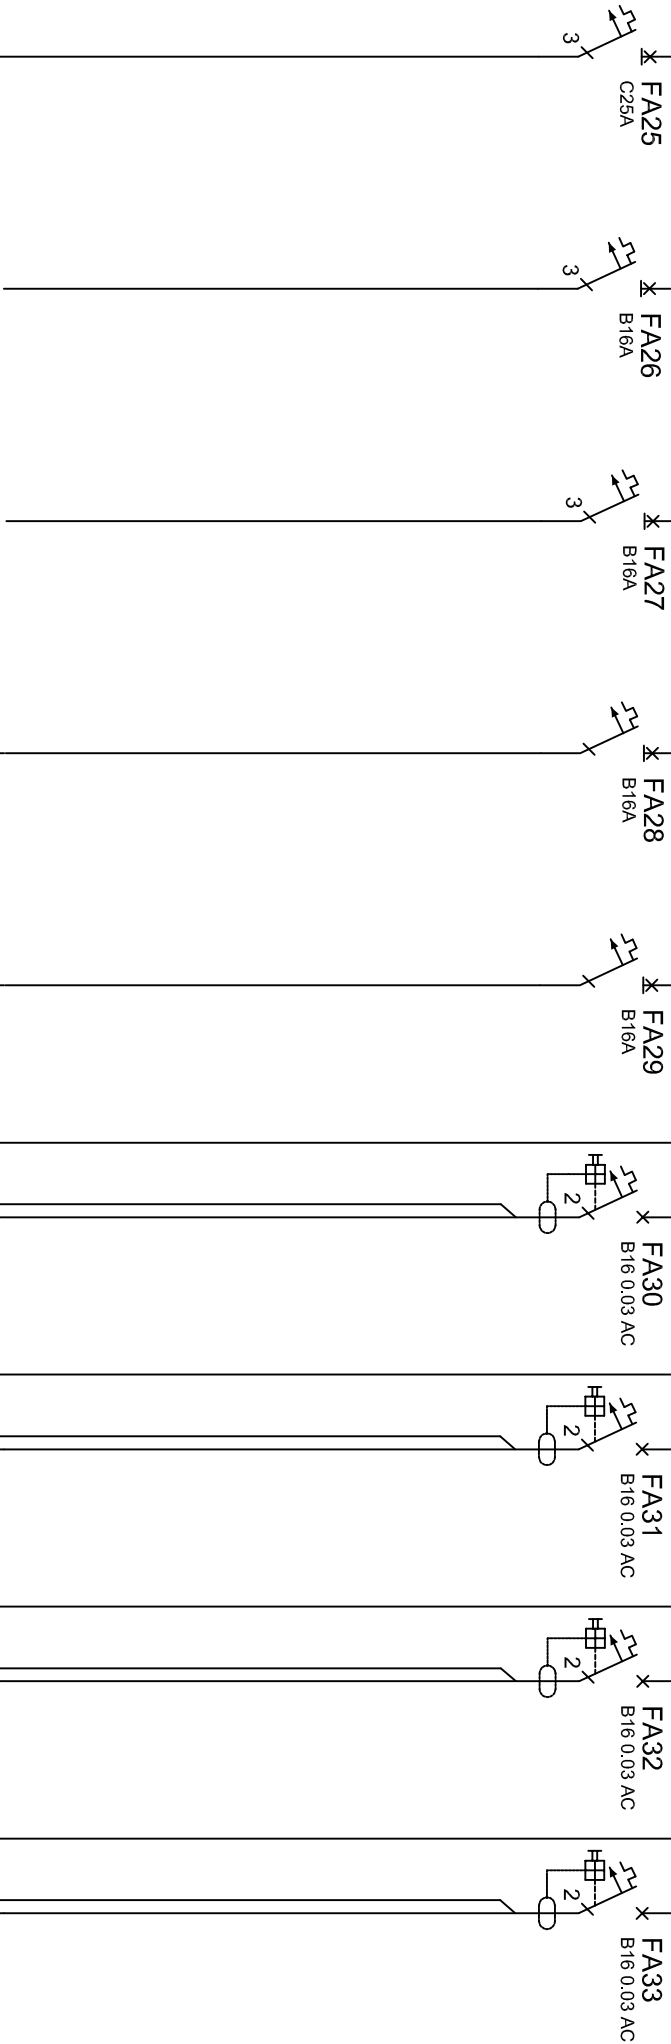

WL25
CHKE-R 5x6
nákladní výtah
10kV
V3

rezerva

rezerva

WL28
CHKE-R 3x2,5
server
01.10a


WL29
CHKE-R 3x2,5
zásuvky PC
01.10

WL30
CHKE-R 3x2,5
zásuvky
01.09

WL31
CHKE-R 3x2,5
zásuvky
01.18, 01.13

WL32
CHKE-R 3x2,5
zásuvky
01.09

WL33
CHKE-R 3x2,5
zásuvky
01.18, 01.13

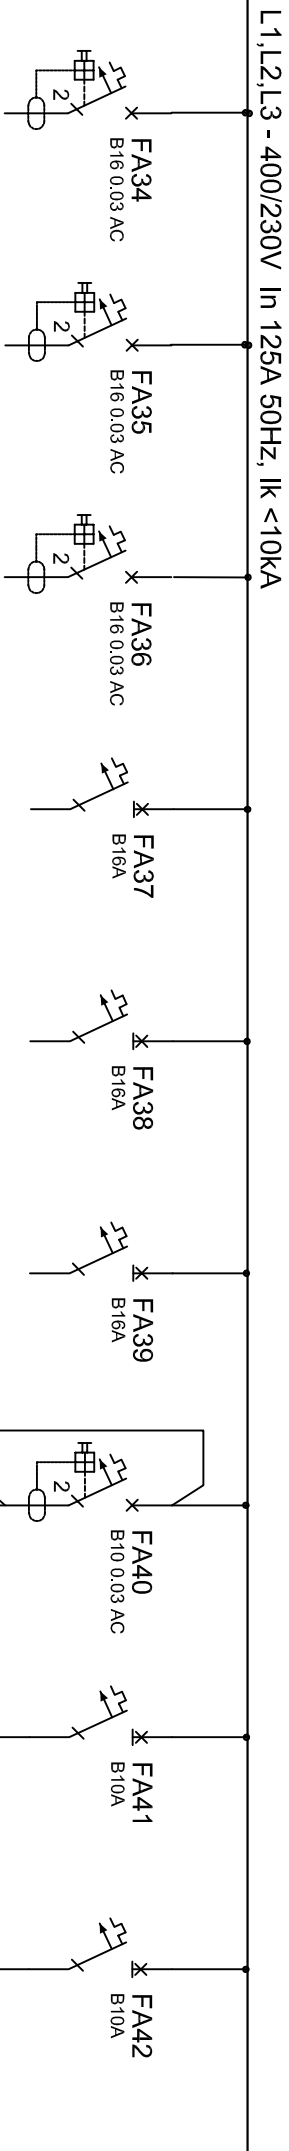

rezerva

rezerva

rezerva

rezerva

rezerva


rezerva

WL40
CHKE-R 3x1,5
světlo
0,5 kW
01.14, 01.15

WL41
CHKE-R 3x1,5
světlo
0,5 kW
01.16, 13.09, 10,

WL42
CHKE-R 3x1,5
světlo
0,5 kW
01.14, 15.05-08

L1,L2,L3 - 400/230V In 125A 50Hz, Ik <10kA

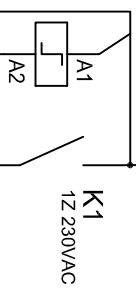

WL 43a
CHKE-R 3x1,5
OVL. TLAČITKA
-
1.106

WL43
CHKE-R 3x1,5
světlo
0,5 kW
01.18, 01.20

WL44
CHKE-R 3x1,5
nouzové osvětlení
0,2 kW
01.18, 01.20

rezerva

rezerva