






L1,L2,L3 - 400/230V In 63A 50Hz, Ik <10kA

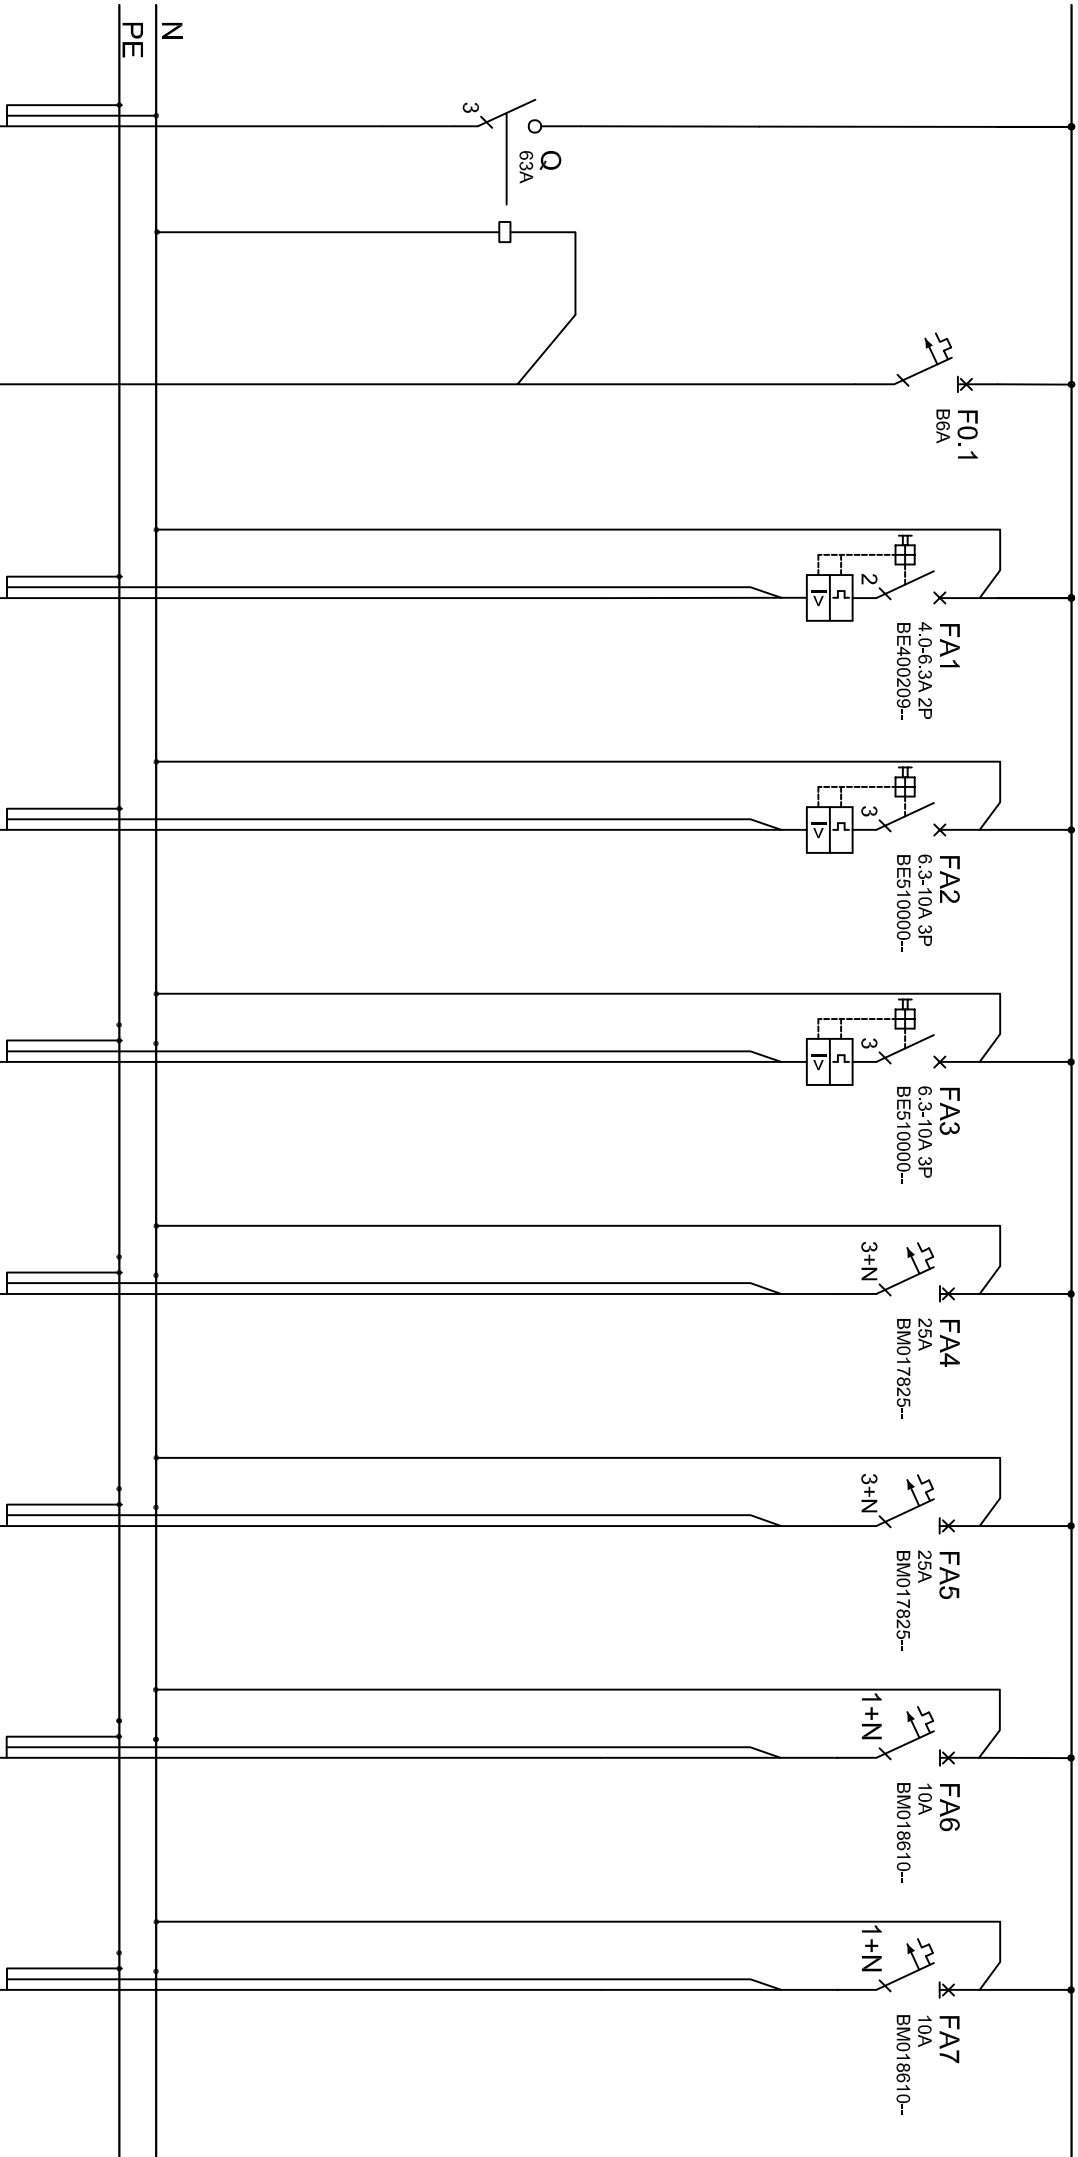

WL1Z	WL0.5	WL1RUPS	WL2RUPS	WL3RUPS	WL4RUPS	WL5RUPS	WL6RUPS	WL7RUPS
CHKE-R 5x16	CHKE-V- 3x1.5	CHKE-V 3x2.5	CHKE-V 3x2.5	CHKE-V 3x2.5	CHKE-V 5x6	CHKE-V 5x6	CHKE-V 3x2.5	CHKE-V 3x2.5
UPS	TOTALSTOP	požární ventilátor	požární ventilátor	požární ventilátor	výťah	výťah	požární klapy	požární klapy
		1.4 kW	3 kW	3 kW	9.5 kW	9.5 kW	0.5 kW	0.8 kW
		m.č. 1,20	střecha	střecha	V1	V2	1.PP	1.NP

L1,L2,L3 - 400/230V In 63A 50Hz, Ik <10kA

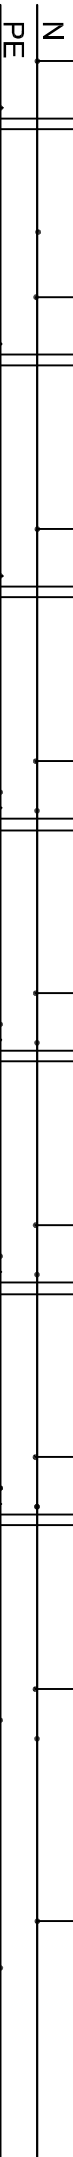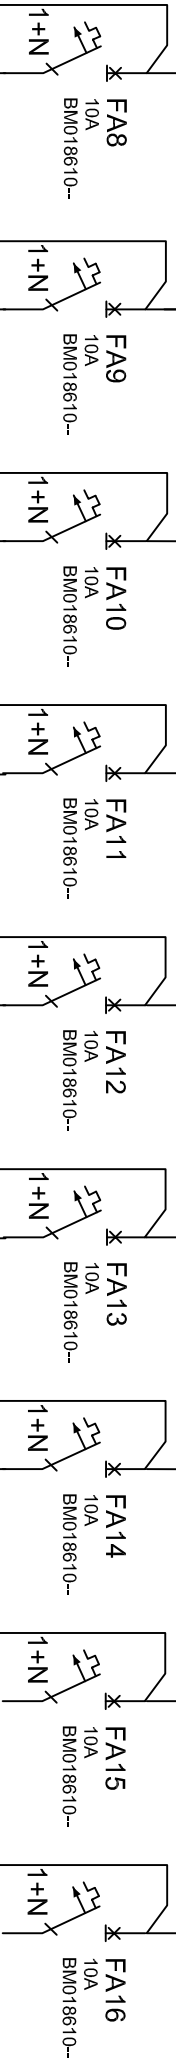

WL8RUPS
CHKE-V 3x2,5
požární klapky
0,8 kW
1.NP

WL9RUPS
CHKE-V 3x2,5
požární klapky
0,8 kW
2.NP

WL10RUPS
CHKE-V 3x2,5
požární klapky
0,8 kW
2.NP

WL11RUPS
CHKE-V 3x2,5
požární klapky
0,8 kW
3.NP

WL12RUPS
CHKE-V 3x2,5
požární klapky
0,8 kW
3.NP

WL13RUPS
CHKE-V 3x2,5
požární klapky
0,8 kW
4.NP

WL14RUPS
CHKE-V 3x2,5
požární klapky
0,8 kW
4.NP

CHKE-V 3x2,5
požární klapky
0,8 kW
4.NP

CHKE-V 3x2,5
požární klapky
0,8 kW
4.NP