


1	2	3	4	5	6	7	8	9	10	11	12	13	14	15	16	17	18	19	20
---	---	---	---	---	---	---	---	---	----	----	----	----	----	----	----	----	----	----	----

Obsah: **R3.1**

Akce: Domov pro seniory Havlíčkův Brod

D.1.4.7. SILNOPROUDÁ ELEKTROTECHNIKA  
VČETNĚ OCHRANY PŘED BLESKEM

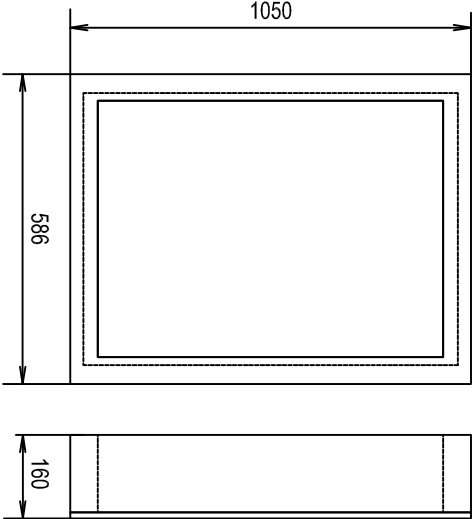

1	2	3	4	5	6	7	8	9	10	11	12	13	14	15	16	17	18	19	20
Vypracoval:	Marek Fischer									Investor:	Domov pro seniory Havlíčkův Brod				Zak. číslo:	TO-472	A.K.:		Listů: 5
Kontroloval:	Ing. Martin Ulčňý														Změna/Datum:		V.č.:		List:
Datum :	10/2016														Měřtko:	N	D.1.4.7.b.18.		1

L1,L2,L3 - 400/230V In 40A 50Hz, Ik <10kA

Q1  
40A

F  
50kA tř II C  
L1,L2,L3,N+PE

F1  
B25A

F2  
B20A

FA3  
B16 0.03 AC

FA4  
B16 0.03 AC

FA5  
B16 0.03 AC

FA6  
B16 0.03 AC

CHKE-R25 HOP  
CHKE-R 4 KOUP.  
CHKE-R 4 KOUP

WL6
CHKE-R
RH
35kV
-

rezerva

rezerva

WL3.3.1
CHKE-R 3x2.5
zásuvky
3.15
-

WL4.3.1
CHKE-R 3x2.5
zásuvky
3.13
-

WL5.3.1
CHKE-R 3x2.5
zásuvky
3.11
-

WL6.3.1
CHKE-R 3x2.5
zásuvky
3.09
-


N

PE


PEN

OP

L1,L2,L3 - 400/230V In 40A 50Hz Ik < 10kA

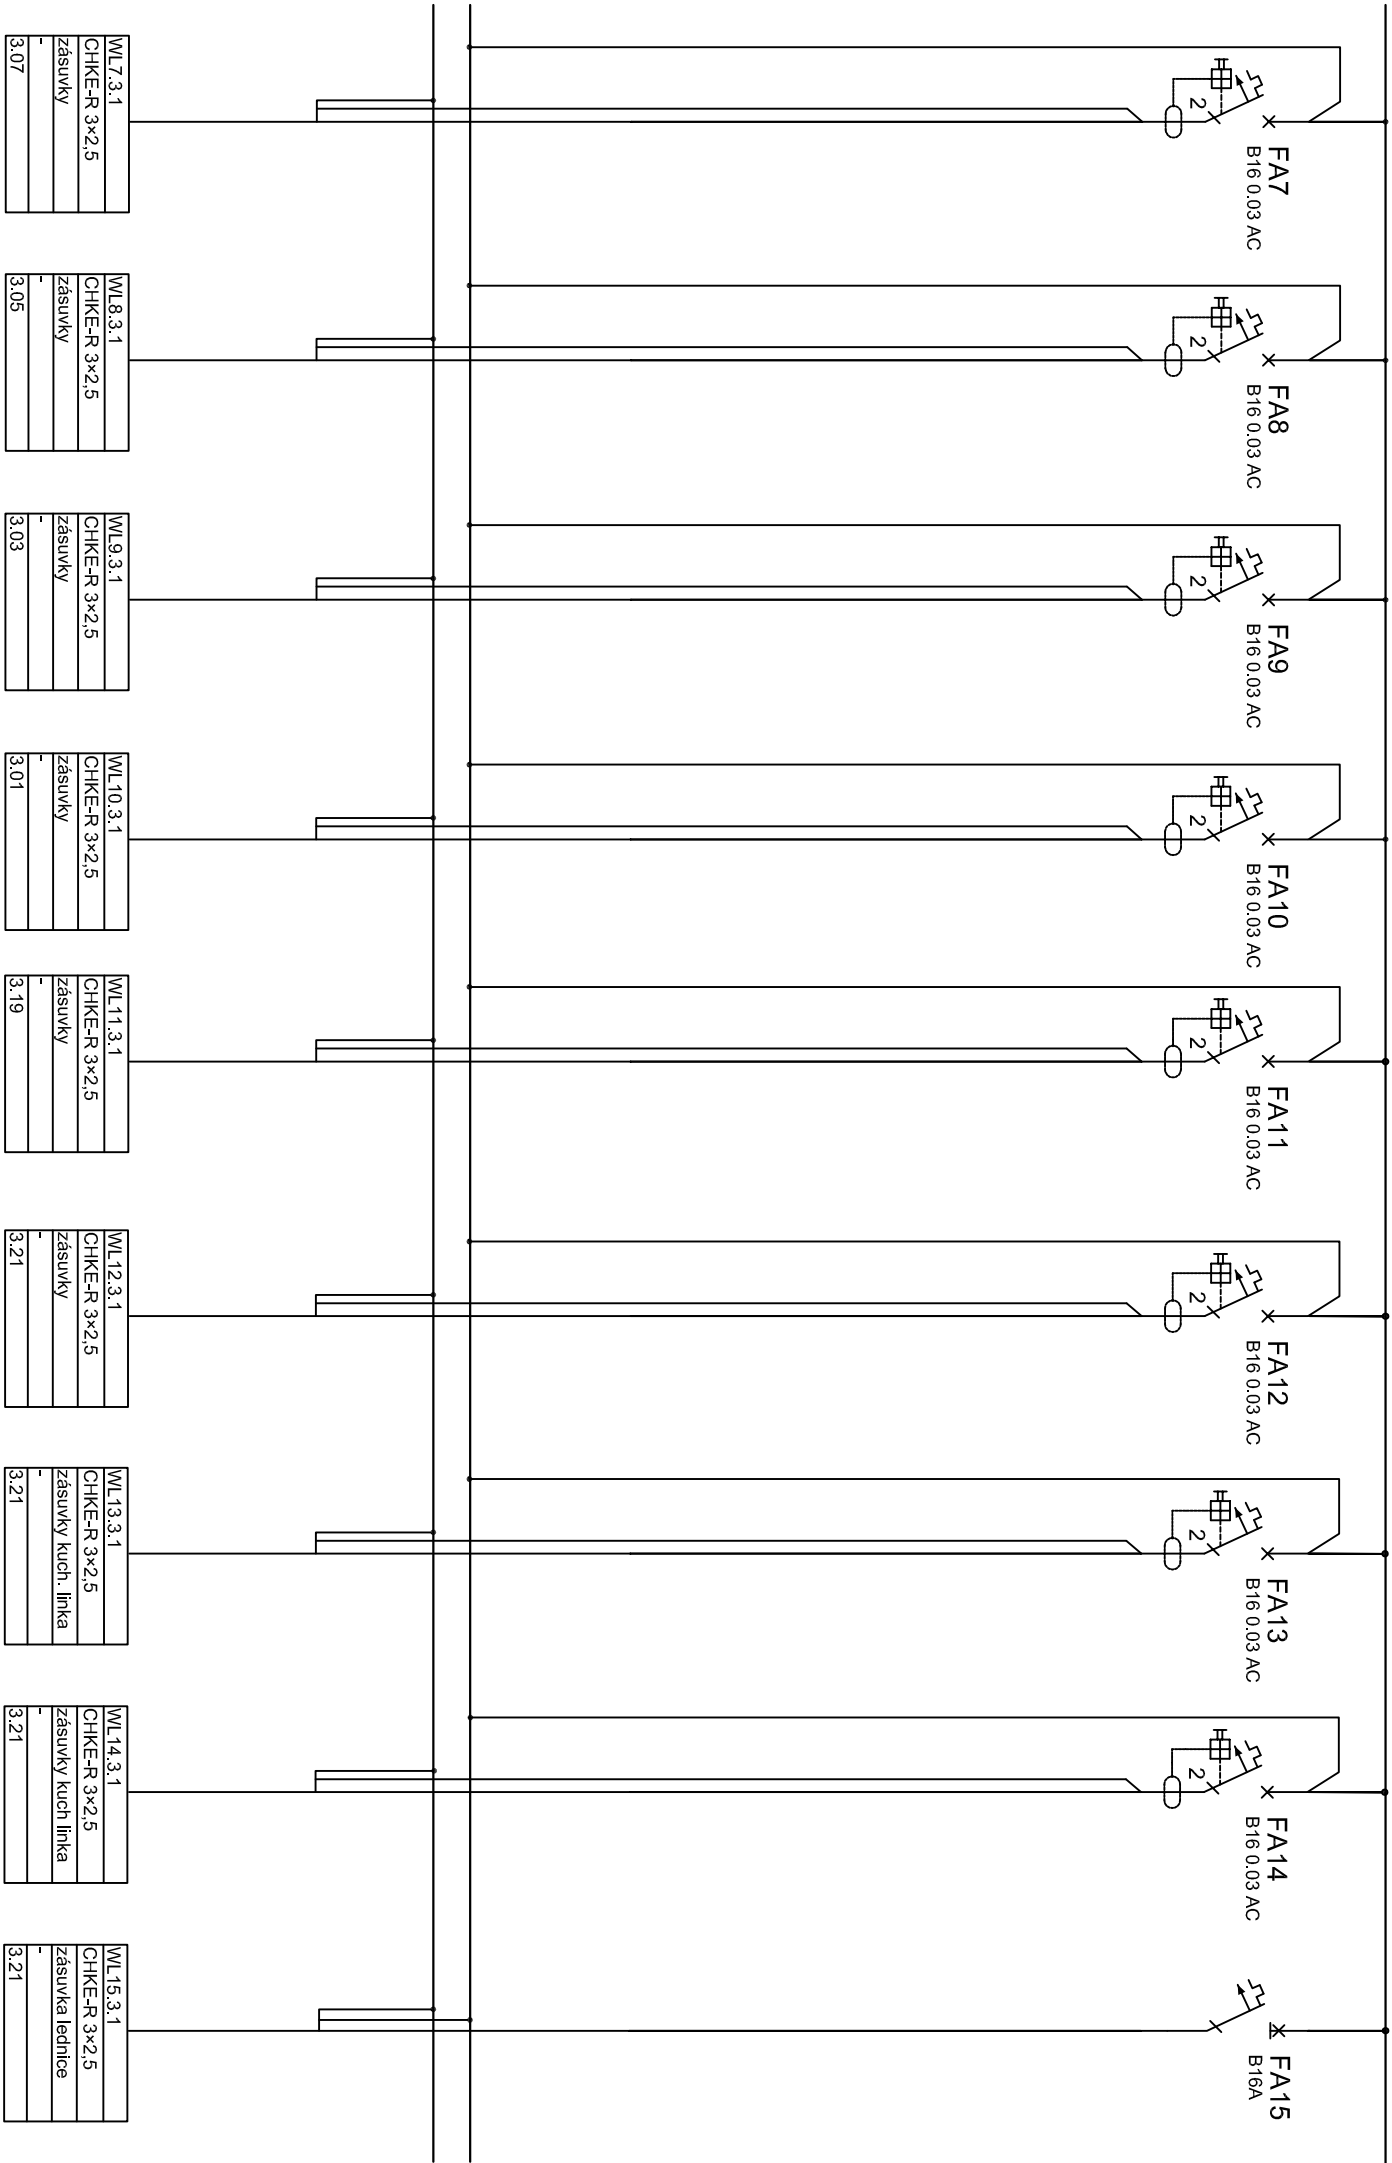

L1,L2,L3 - 400/230V In 40A 50Hz Ik < 10kA

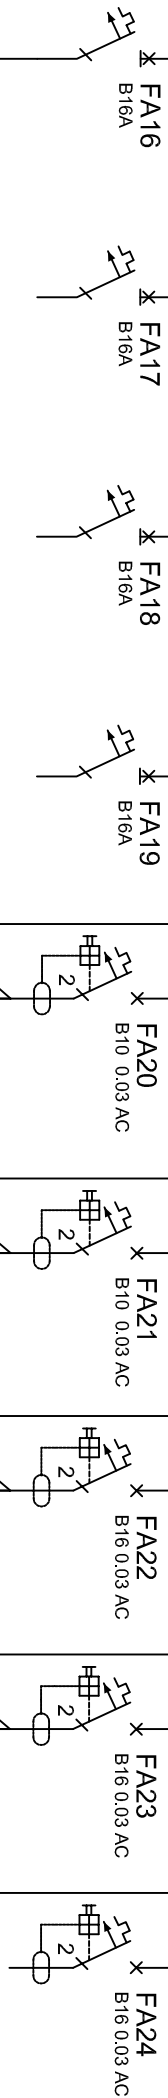

WL16.3.1
CHKE-R 3x2.5
zásuvka var.deska
-
3.21

rezerva
-

rezerva
-

rezerva
-

WL20.3.1
CHKE-R 3x1.5
světlo
-
3.15, 3.13



WL21.3.1
CHKE-R 3x1.5
světlo
-
3.11, 3.09, 3.07

WL22.3.1
CHKE-R 3x1.5
světlo
-
3.05, 3.03

WL23.3.1
CHKE-R 3x1.5
světlo
-
3.01, 3.19

rezerva
-

L1,L2,L3 - 400/230V In 40A 50Hz Ik < 10kA

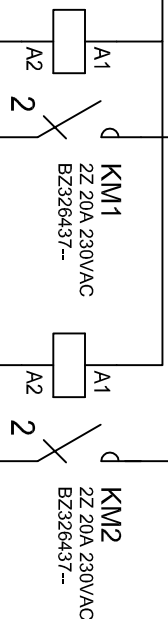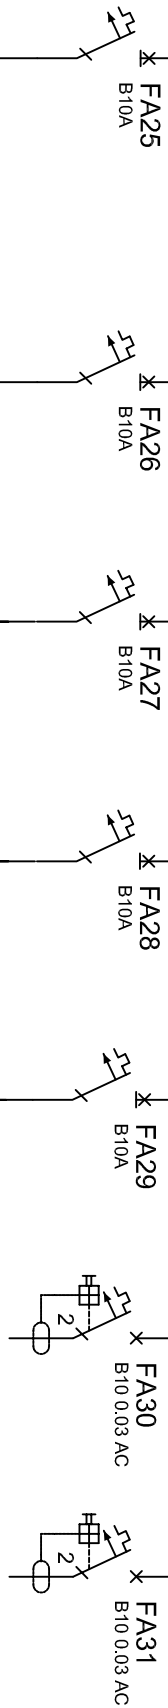

WL25.3.1a
CHKE-R 3x1,5
vypínače v recepcii
-

WL25.3.1
CHKE-R 3x1,5
světlo chodba
-
3.21

WL25.3.1
CHKE-R 3x1,5
světlo chodba
-
3.21

WL27.3.1
CHKE-R 3x1,5
žaluzie, vpusť
1 kW
venek

WL26.3.1
CHKE-R 3x1,5
žaluzie
0.2 kW
venek

WL28.3.1
CHKE-R 3x1,5
nouzové světlo
0.8 kW
-

CHKE-R 3x1,5
rezerva
-

CHKE-R 3x1,5
rezerva
-