


1	2	3	4	5	6	7	8	9	10	11	12	13	14	15	16	17	18	19	20
---	---	---	---	---	---	---	---	---	----	----	----	----	----	----	----	----	----	----	----

Obsah: **RZ1**



Akce: Domov pro seniory Havlíčkův Brod

D.1.4.7. SILNOPROUDÁ ELEKTROTECHNIKA  
VČETNĚ OCHRANY PŘED BLESKEM

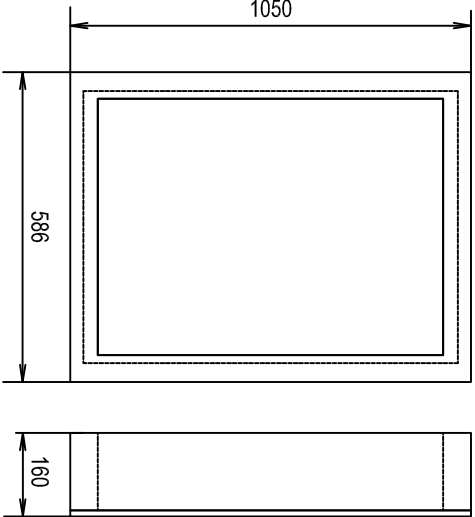

1	2	3	4	5	6	7	8	9	10	11	12	13	14	15	16	17	18	19	20
Vypracoval:	Marek Fischer									Investor:				Zak. číslo:	TO-472	A.K.:		Listů:	2
Kontroloval:	Ing. Martin Ulčňý									Domov pro seniory Havlíčkův Brod				Změna/Datum:		V.č.:		List:	
Datum :	10/2016													Měřtko:	N		D.1.4.7.b.14.		1

L1,L2,L3 - 400/230V In 25A 50Hz, Ik <10kA

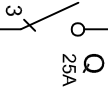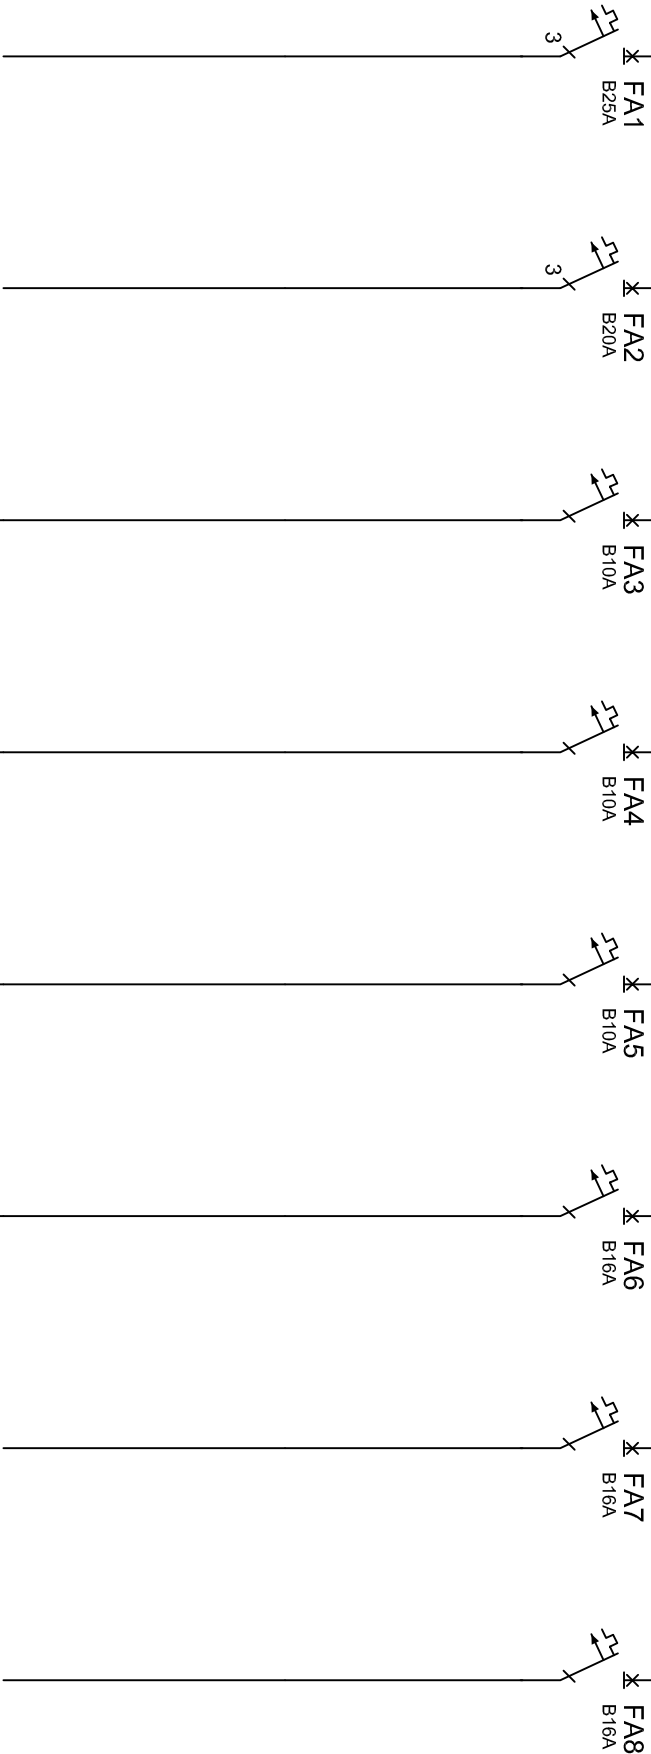

N

PE

WL4Z			WL121	WL221	WL321	WL421		
CHKE-R 5x6			CHKE-R 3x1.5	CHKE-R 3x1.5	CHKE-R 3x1.5	CHKE-R 3x2.5		
RZ	rezerva	rezerva	MEDICALL	EPS	ACS	rozhlás	rezerva	rezerva
17kW			0.5kW	0.2kW	0.4kW	1kW		
			1.43	1.01	1.43	1.01		