


1	2	3	4	5	6	7	8	9	10	11	12	13	14	15	16	17	18	19	20
---	---	---	---	---	---	---	---	---	----	----	----	----	----	----	----	----	----	----	----

Obsah: **R2.1**

Akce: Domov pro seniory Havlíčkův Brod

D.1.4.7. SILNOPROUDÁ ELEKTROTECHNIKA
VČETNĚ OCHRANY PŘED BLESKEM

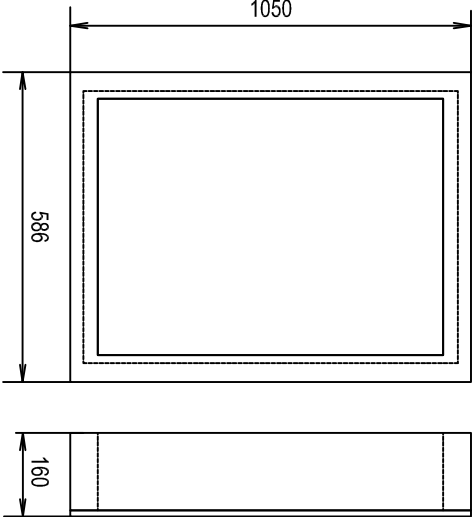

1	2	3	4	5	6	7	8	9	10	11	12	13	14	15	16	17	18	19	20
Vypracoval:	Marek Fischer									Investor:				Zak. číslo:	TO-472	A.K.:		Listů:	5
Kontroloval:	Ing. Martin Ulčňý									Domov pro seniory Havlíčkův Brod				Změna/Datum:		V.č.:		List:	
Datum :	10/2016													Měřtko:	N		D.1.4.7.b.15.		1

L1,L2,L3 - 400/230V In 40A 50Hz, Ik <10kA

Q1
40A

F
50kA tř II C
L1,L2,L3,N+PE

F1
B25A

F2
B20A

FA3
B16 0.03 AC

FA4
B16 0.03 AC

FA5
B16 0.03 AC

FA6
B16 0.03 AC

CHKE-R25 HOP
CHKE-R 4 KOUP.
CHKE-R 4 KOUP

WL4
CHKE-R
RH
35kV
-

rezerva

rezerva

WL3.2.1
CHKE-R 3x2.5
zásuvky
-
2.15


WL4.2.1
CHKE-R 3x2.5
zásuvky
-
2.13


WL5.2.1
CHKE-R 3x2.5
zásuvky
-
2.11

WL6.2.1
CHKE-R 3x2.5
zásuvky
-
2.09

N
PE
PEN
OP




L1,L2,L3 - 400/230V In 40A 50Hz Ik < 10kA

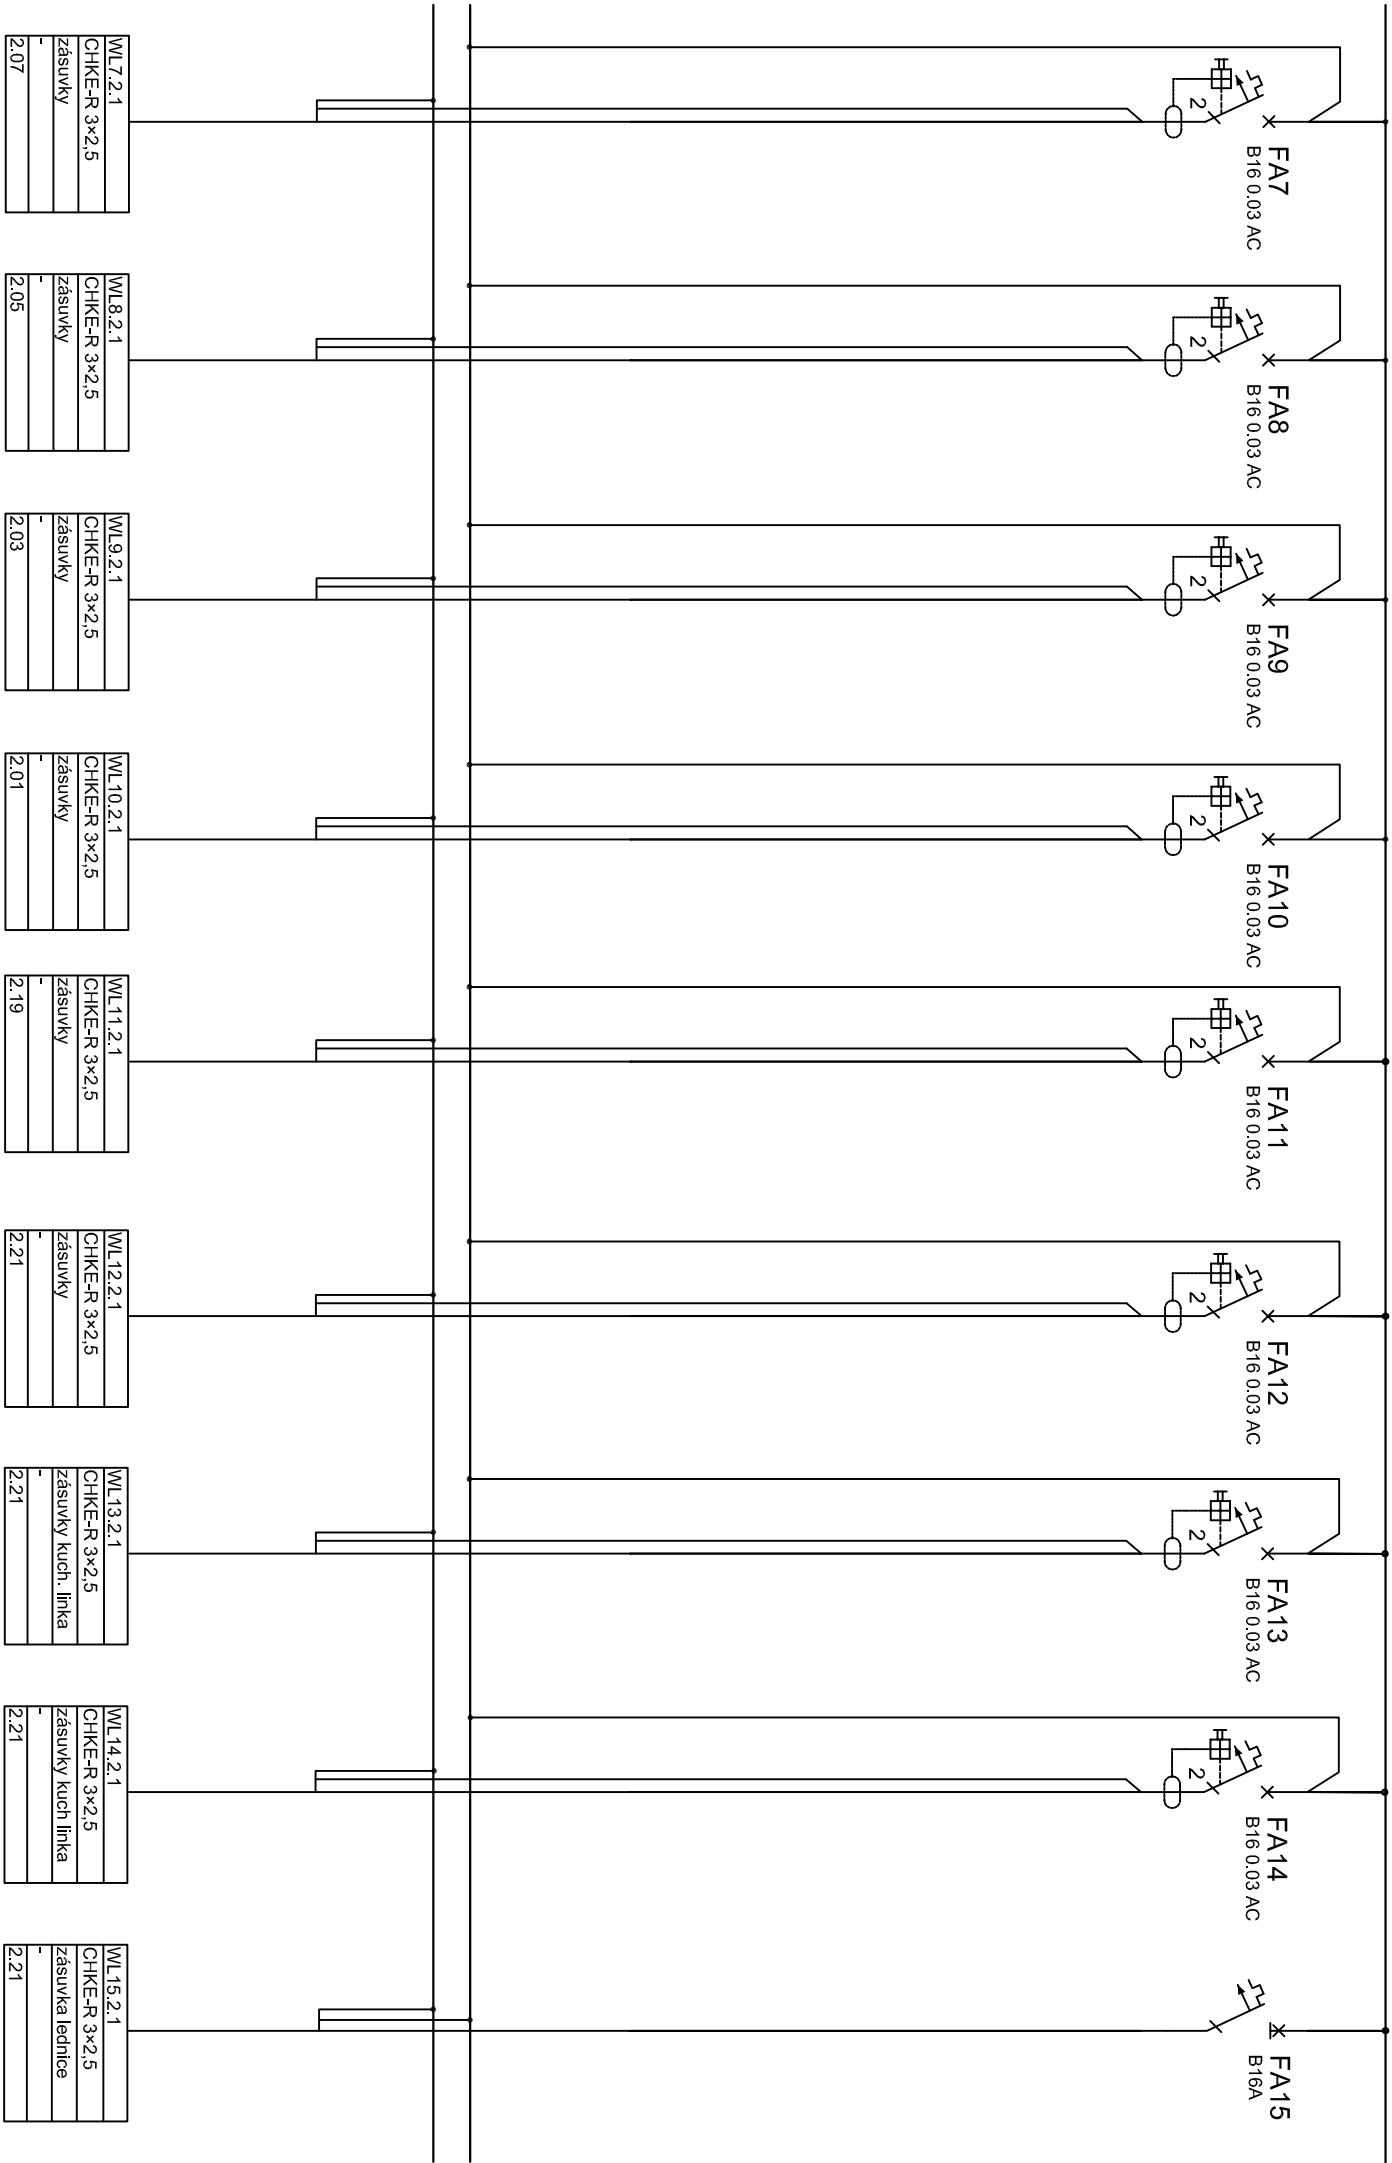

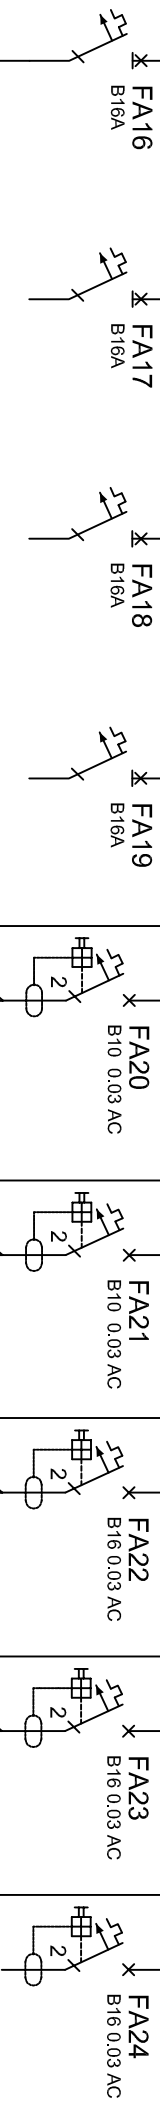

WL16.2.1				WL20.2.1		WL21.2.1		WL22.2.1		WL23.2.1	
CHKE-R 3x2,5				CHKE-R 3x1,5		CHKE-R 3x1,5		CHKE-R 3x1,5		CHKE-R 3x1,5	
Zásuvka var. deska	rezerva			světlo		světlo		světlo		světlo	rezerva
-	-			-		-		-		-	
2.21				2.15, 2.13		2.11, 2.09, 2.07		2.05, 2.03		2.01, 2.19	

L1,L2,L3 - 400/230V In 40A 50Hz Ik < 10kA

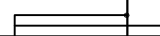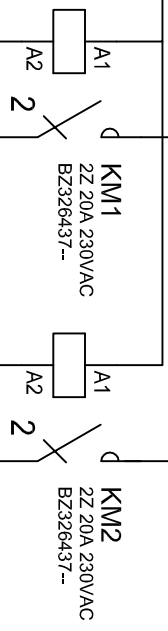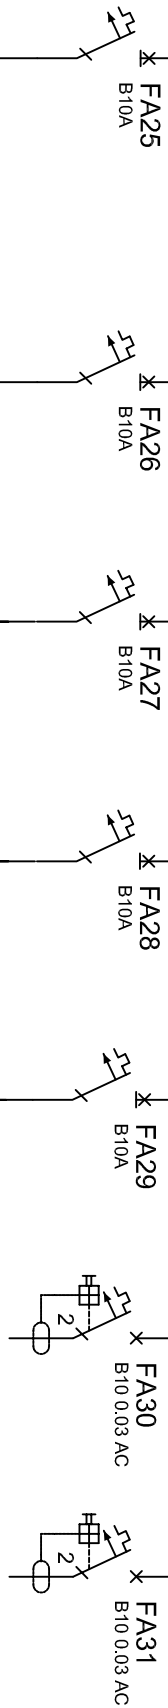

WL25.2.1a
CHKE-R 3x1.5
vypínače v recepcii
-

WL25.2.1
CHKE-R 3x1.5
světlo chodba
-
2.21

WL25.2.1
CHKE-R 3x1.5
světlo chodba
-
2.21

WL27.2.1
CHKE-R 3x1.5
žaluzie, vpusť
1 kW
venek

WL26.2.1
CHKE-R 3x1.5
žaluzie
0.2 kW
venek

WL28.2.1
CHKE-R 3x1.5
nouzové světlo
0.8 kW
-

CHKE-R 3x1.5
rezerva
-

CHKE-R 3x1.5
rezerva
-