


1	2	3	4	5	6	7	8	9	10	11	12	13	14	15	16	17	18	19	20
---	---	---	---	---	---	---	---	---	----	----	----	----	----	----	----	----	----	----	----


Obsah: **RZ2**

Akce: Domov pro seniory Havlíčkův Brod

D.1.4.7. SILNOPROUDÁ ELEKTROTECHNIKA
VČETNĚ OCHRANY PŘED BLESKEM

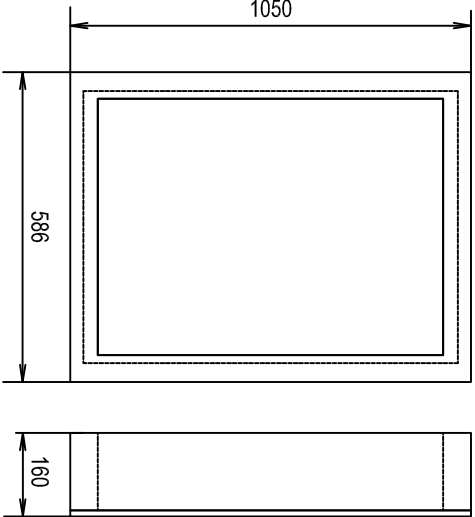

1	2	3	4	5	6	7	8	9	10	11	12	13	14	15	16	17	18	19	20
Vypracoval:	Marek Fischer									Investor:				Zak. číslo:	TO-472	A.K.:		Listů:	2
Kontroloval:	Ing. Martin Ulčňý									Domov pro seniory Havlíčkův Brod				Změna/Datum:		V.č.:		List:	
Datum :	10/2016													Měřtko:	N		D.1.4.7.b.17		1

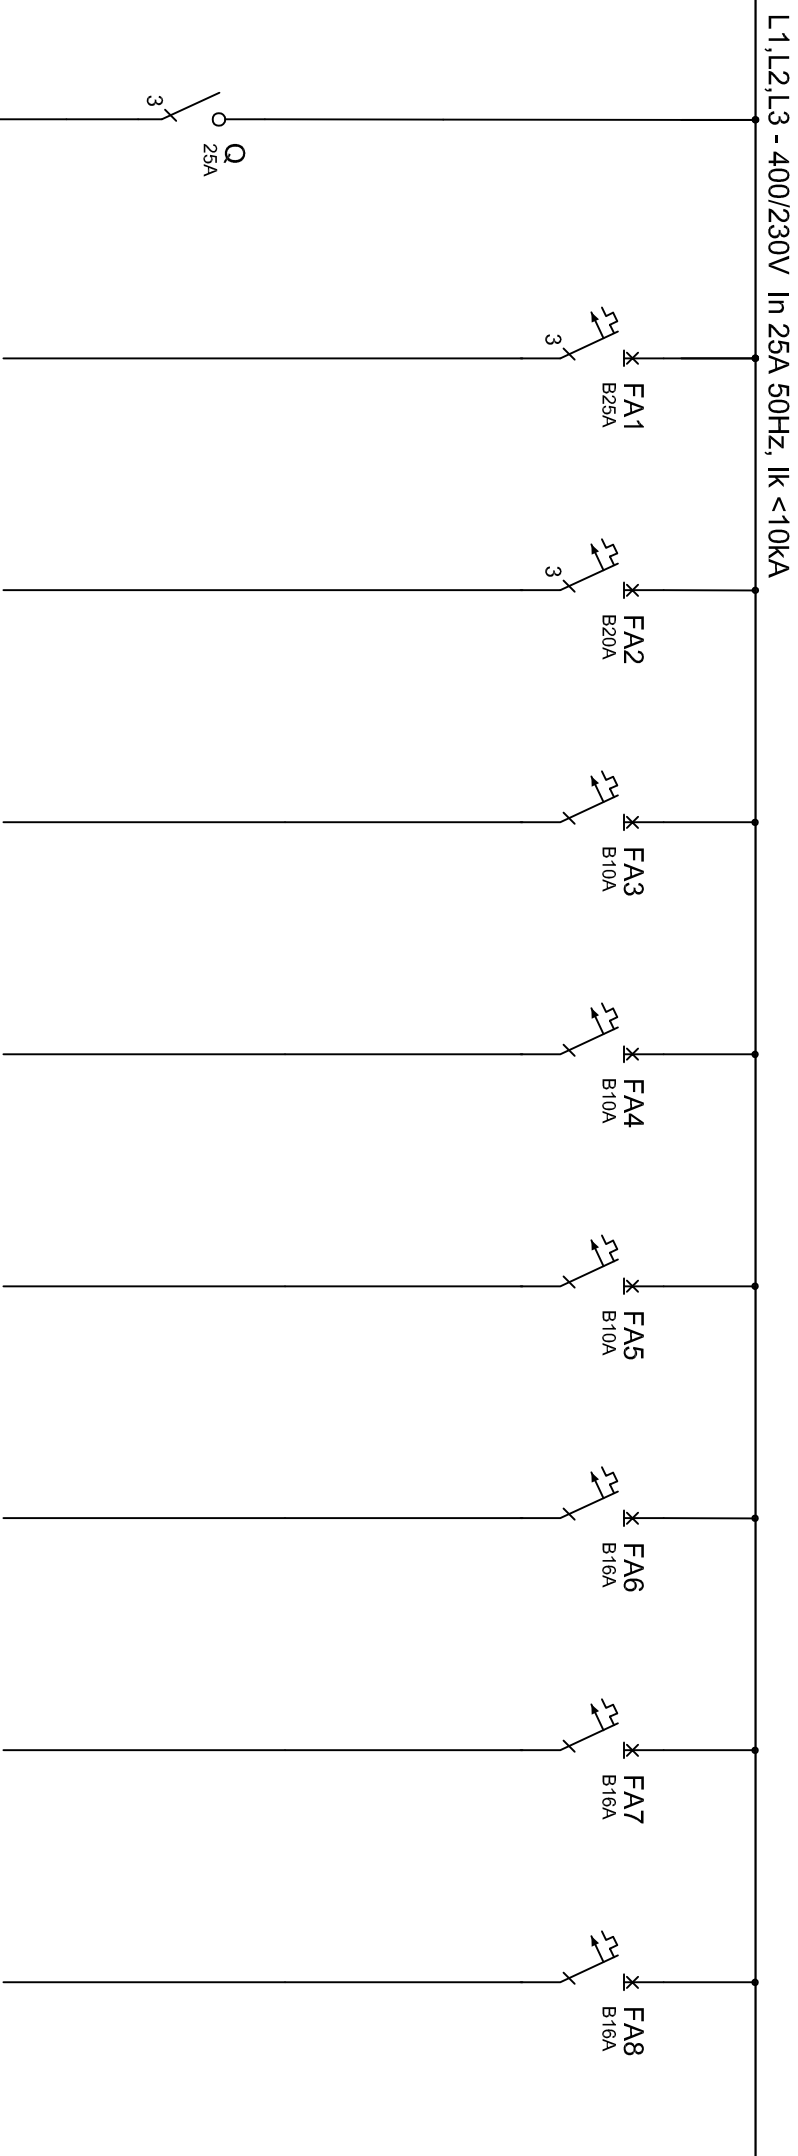

WL4Z
CHKE-R 5x6
RZ
17kV

rezerva

rezerva

rezerva

rezerva

rezerva

rezerva

rezerva

rezerva