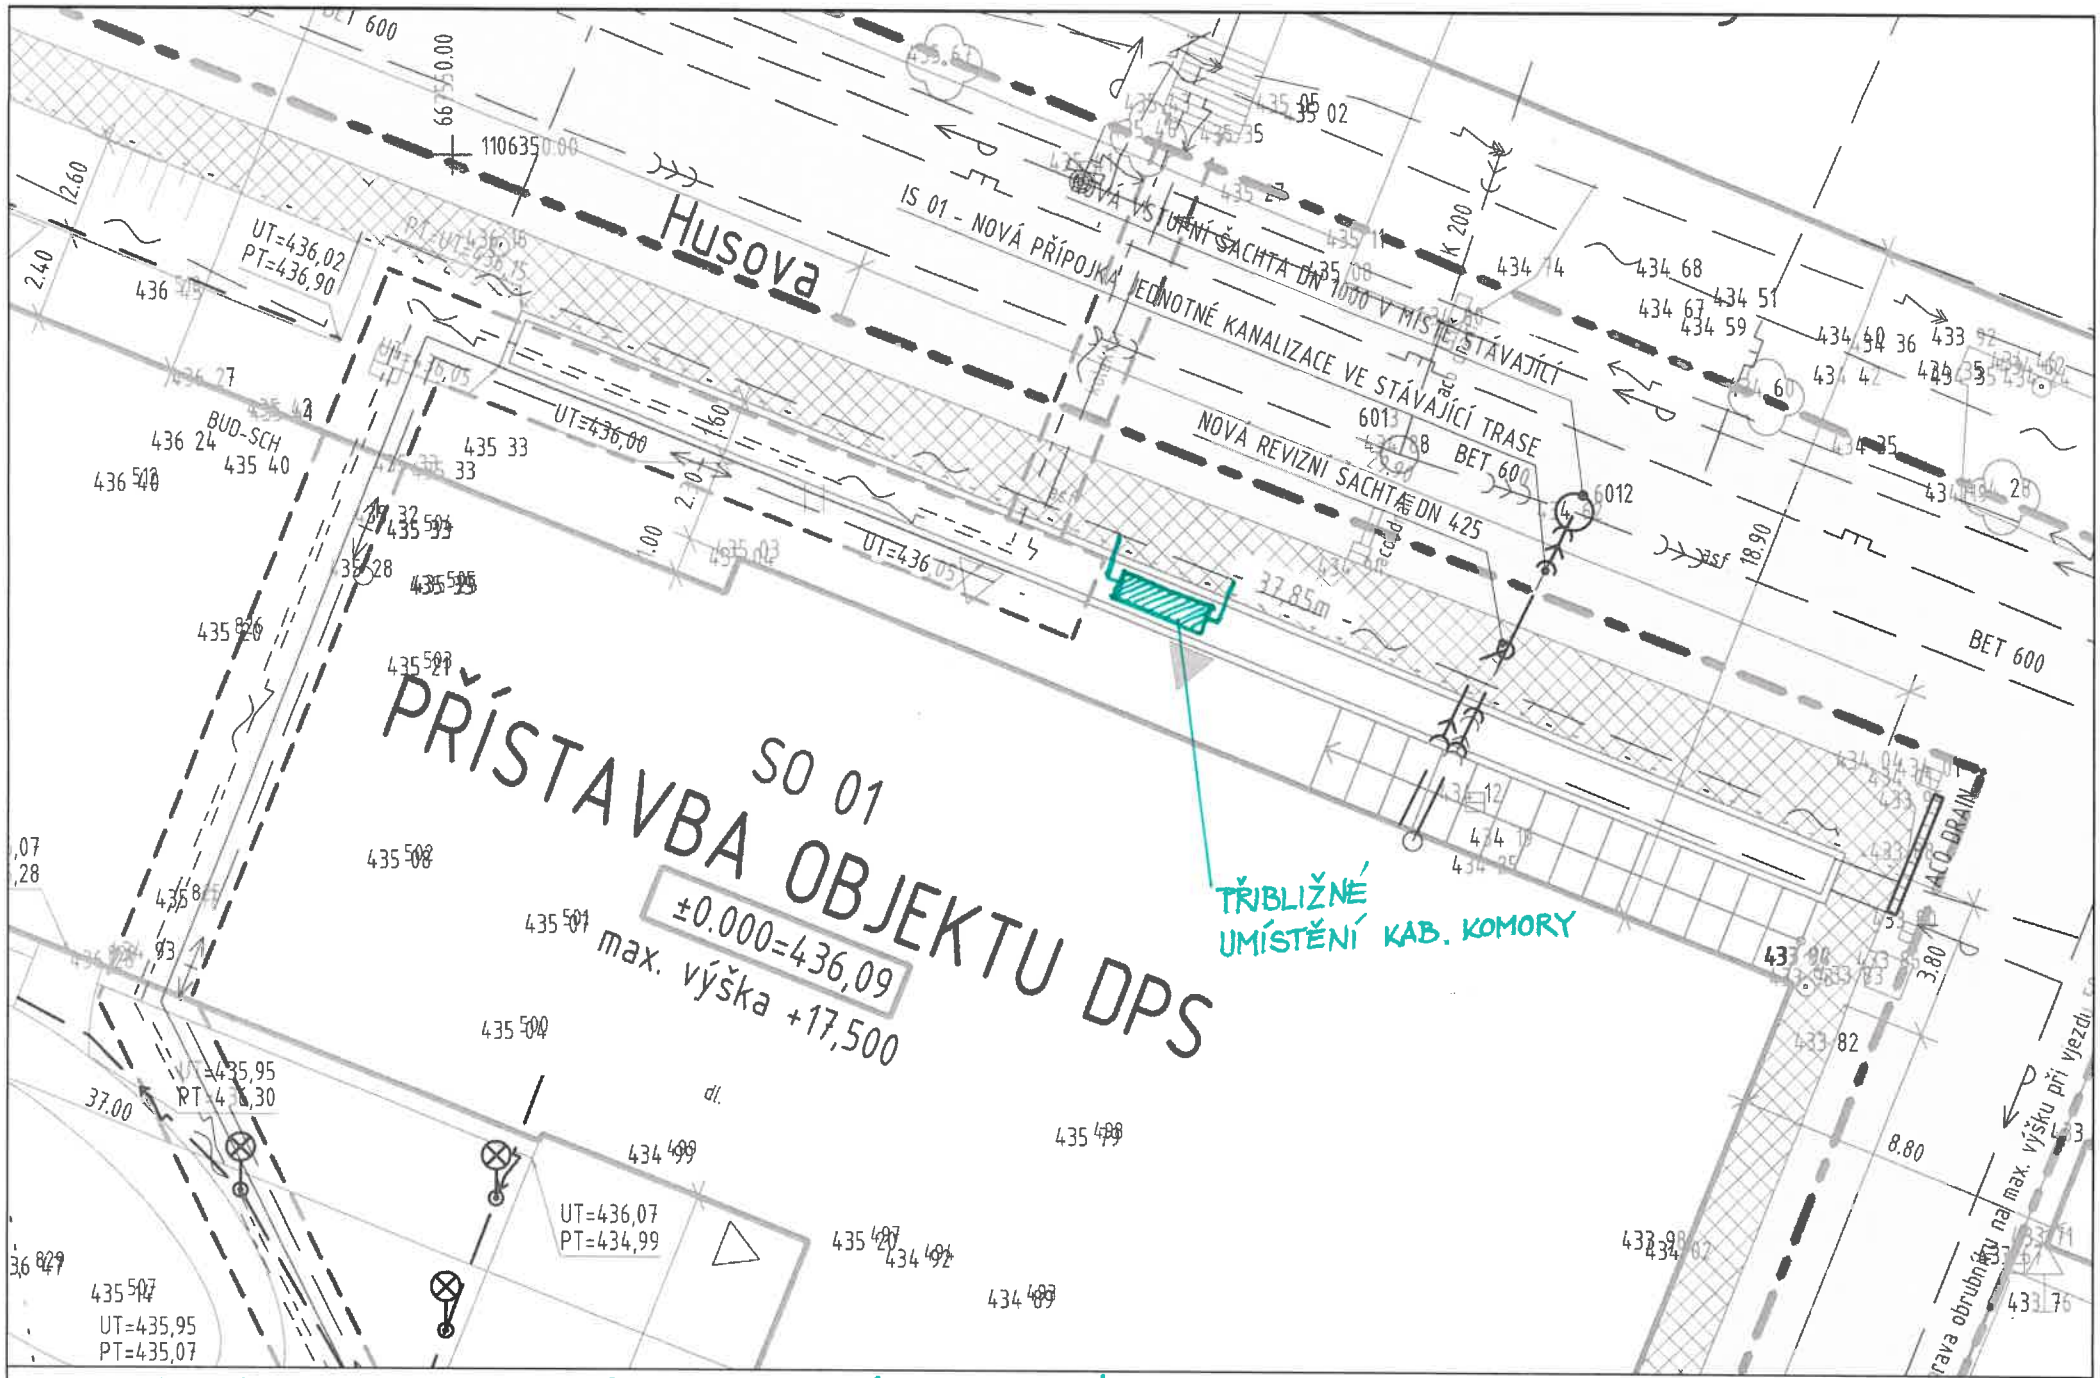

ZDVIŽENÍ KABEL. KOMORY (METROPOLITNÍ a.s.) - STÁVAJÍCÍ POLOHA (UL. HUSOVA, HL. VSTUP DO OBJEKTU)