



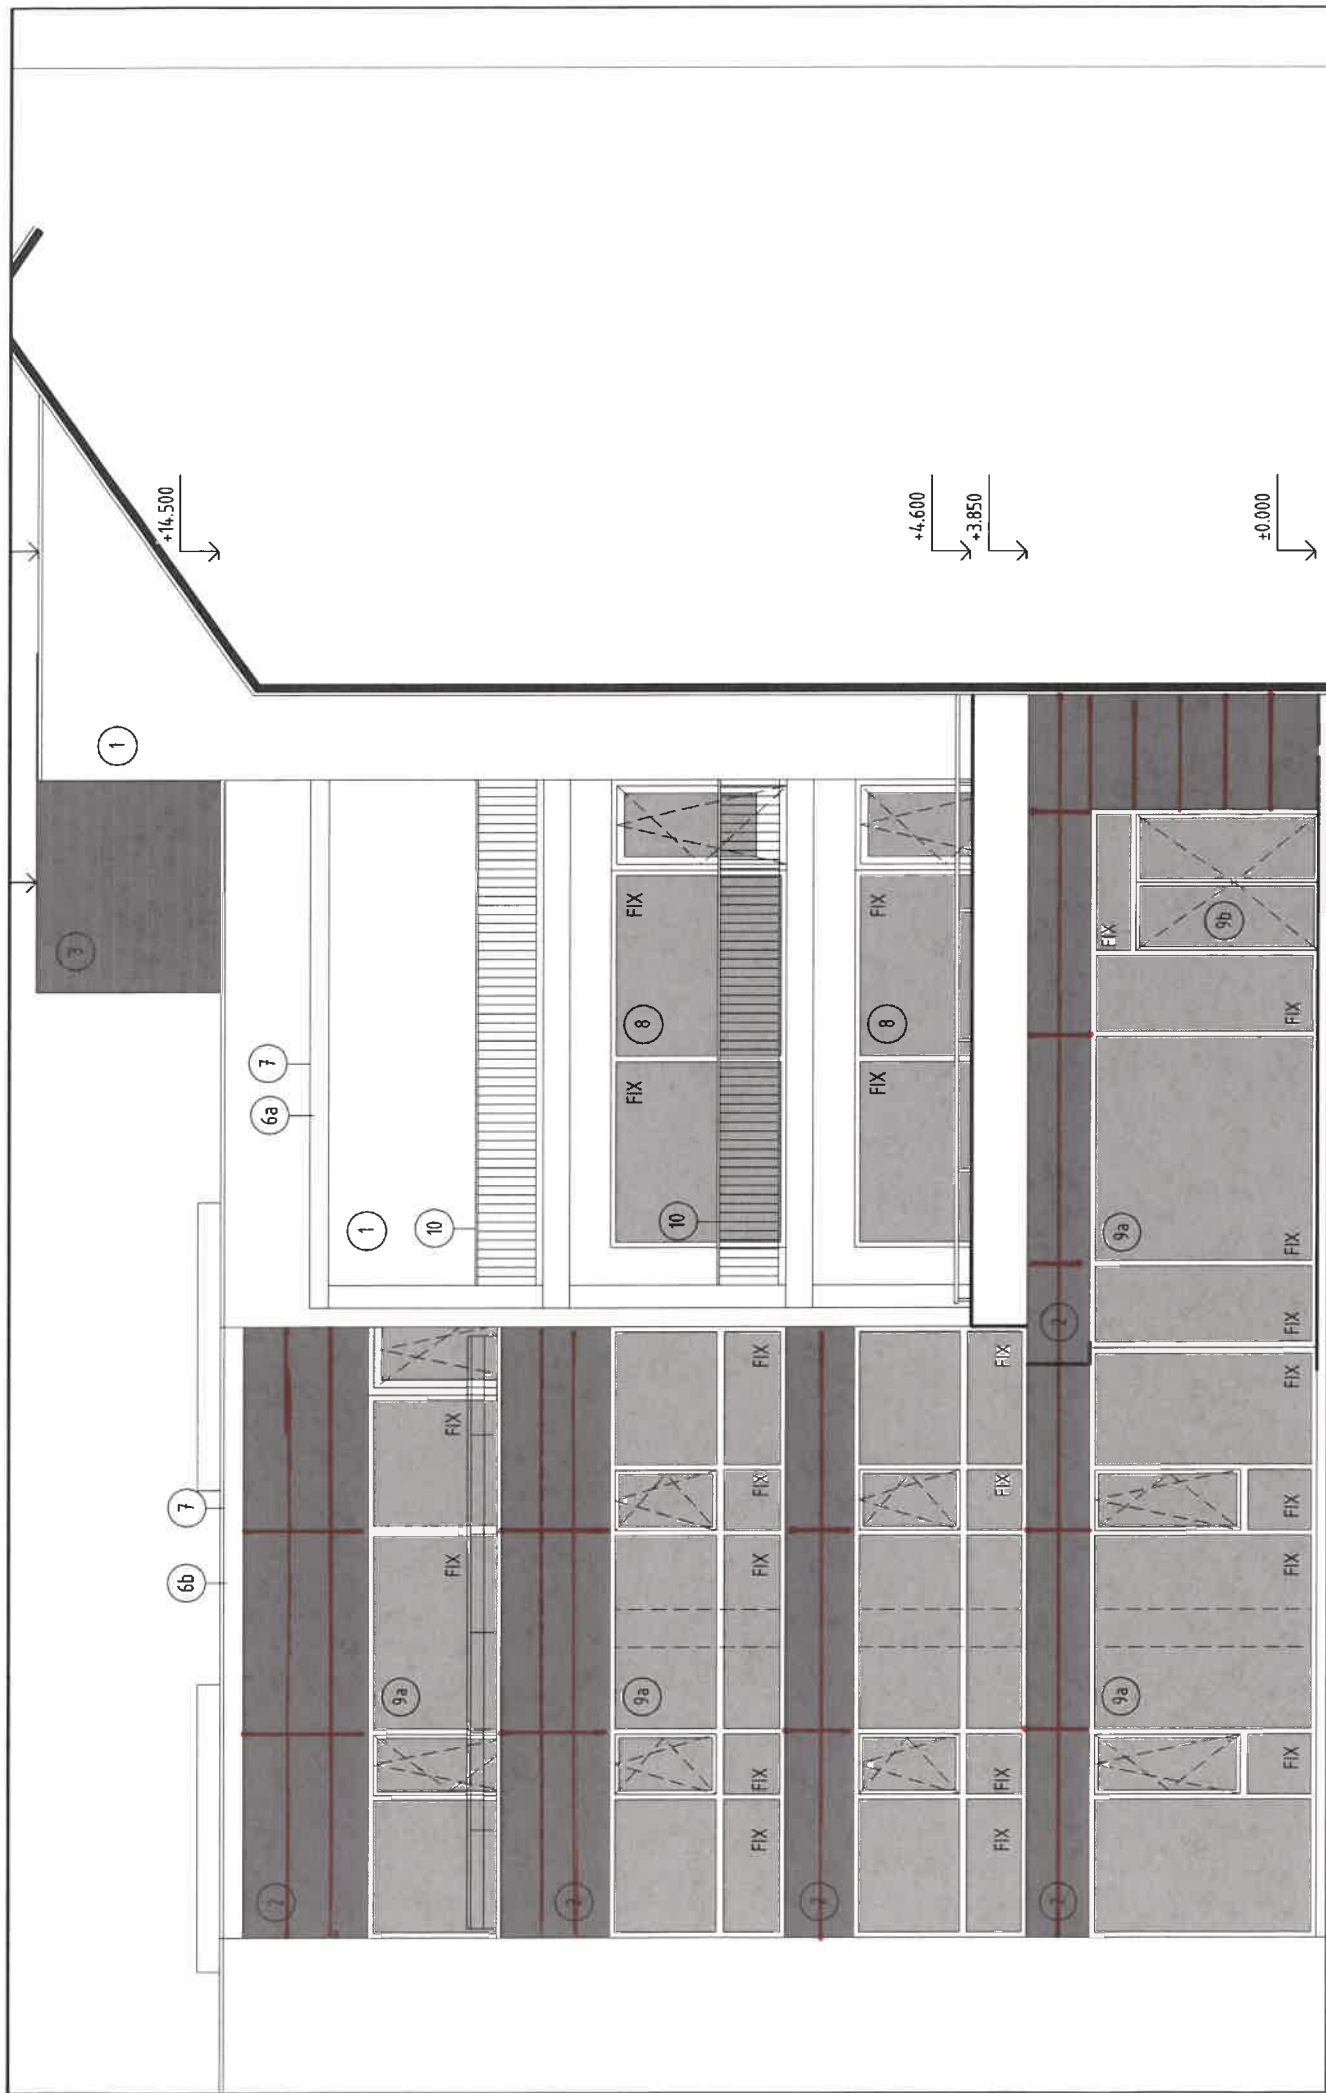

SPÁROŘEZ - HLINÍK. PANELY - POHLED JIŽNÍ

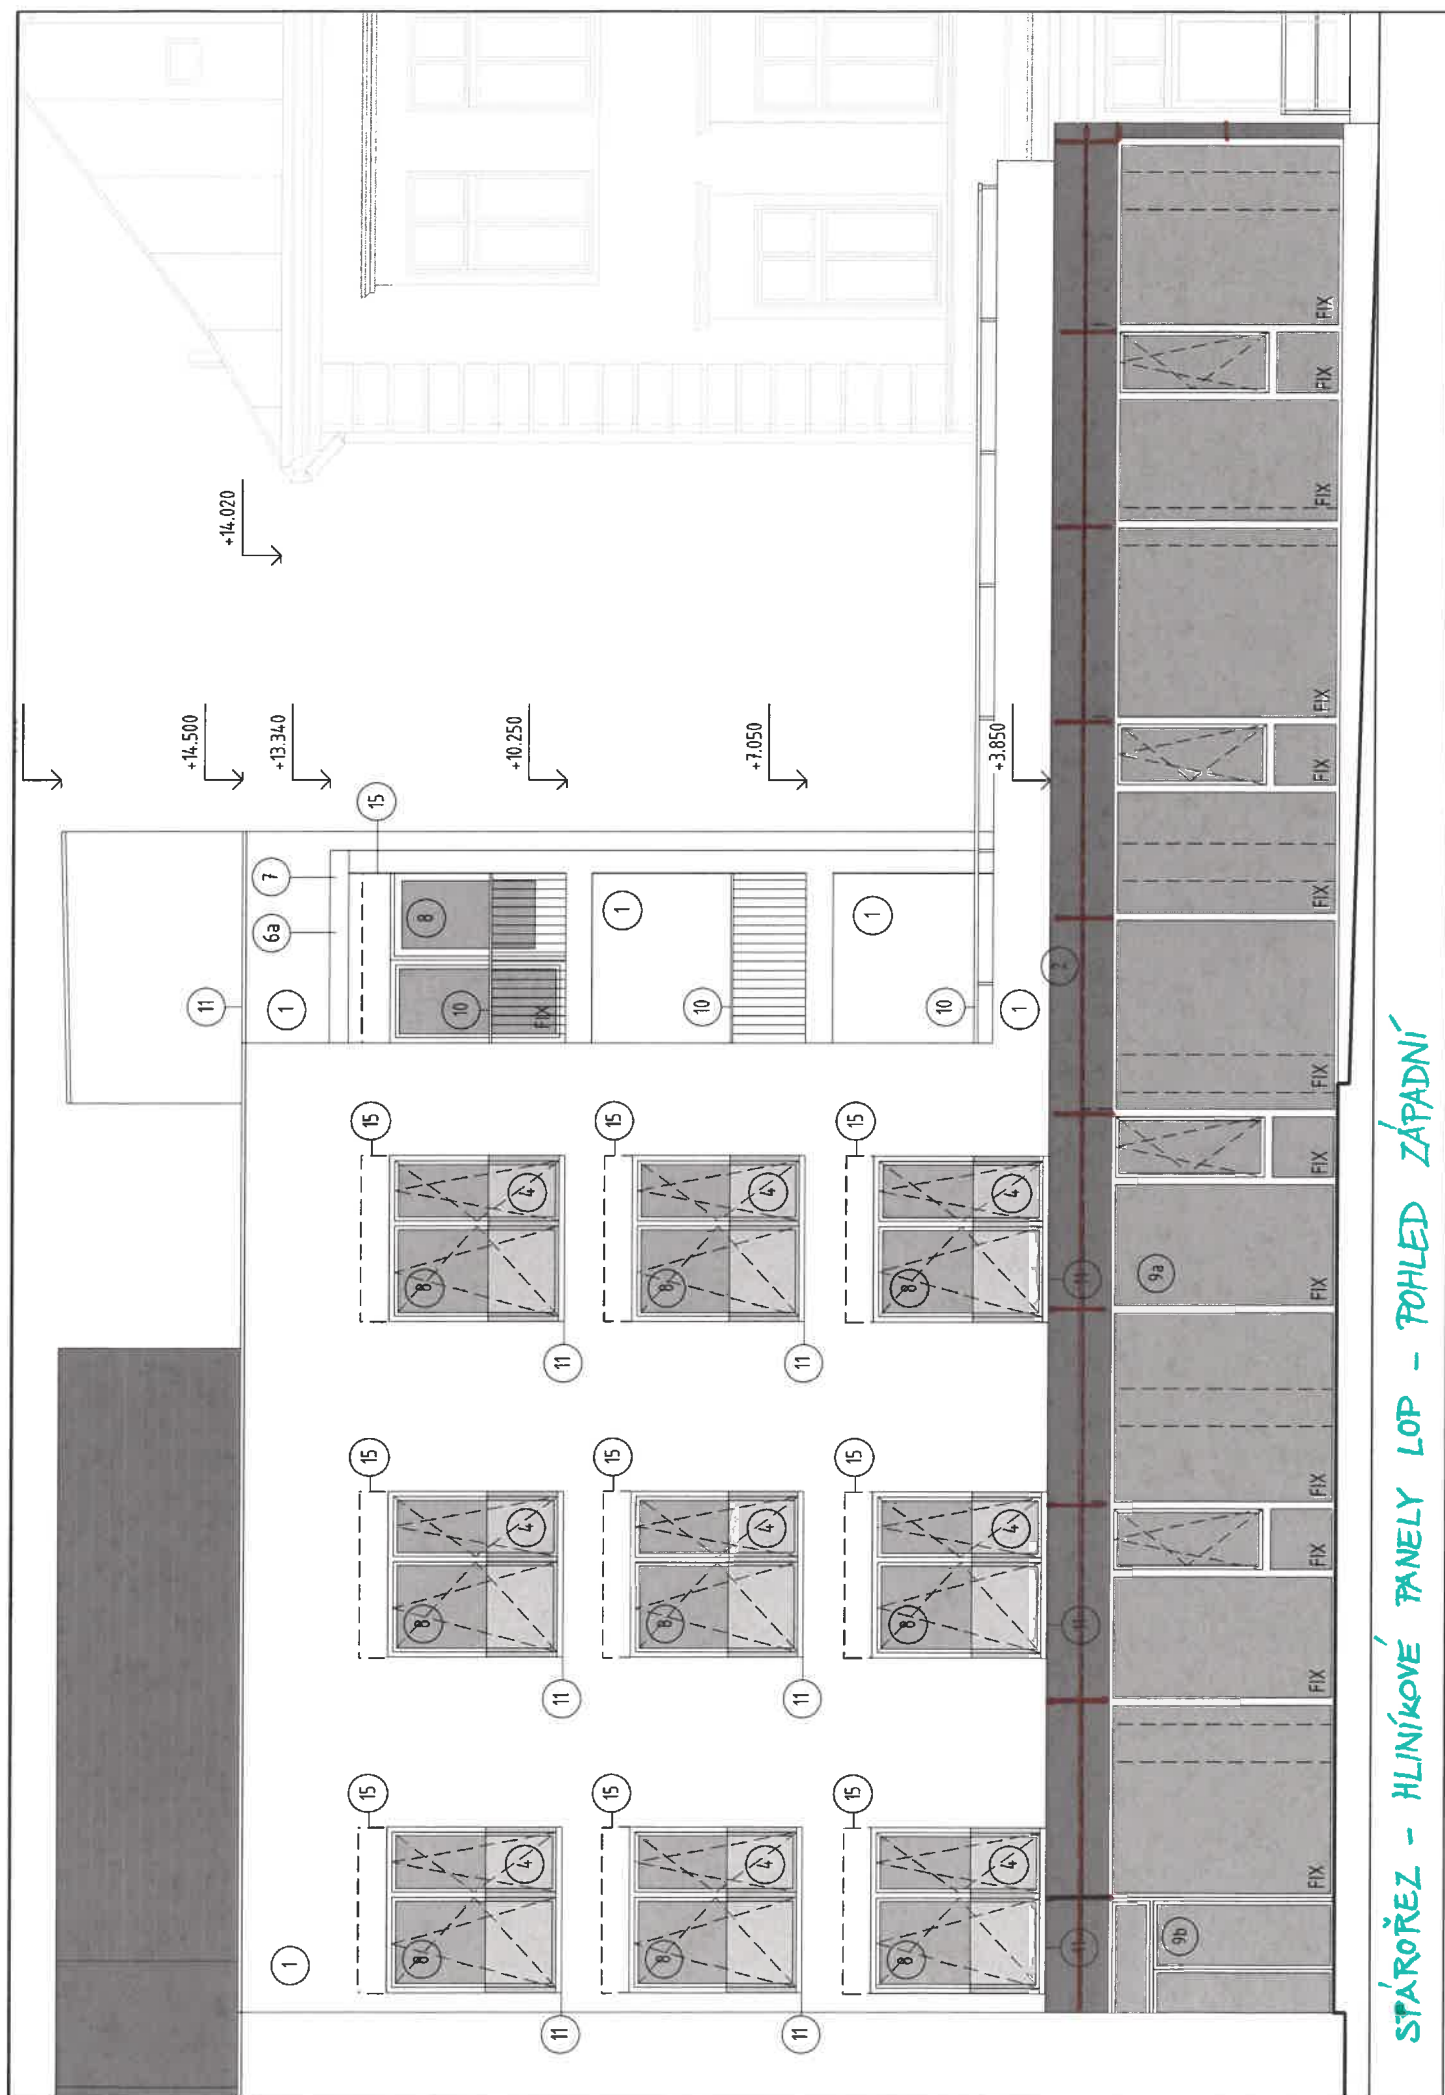

STĀROŘEZ - HLINÍKOVÉ PANELY LOP - POHLED ZÁPADNÍ