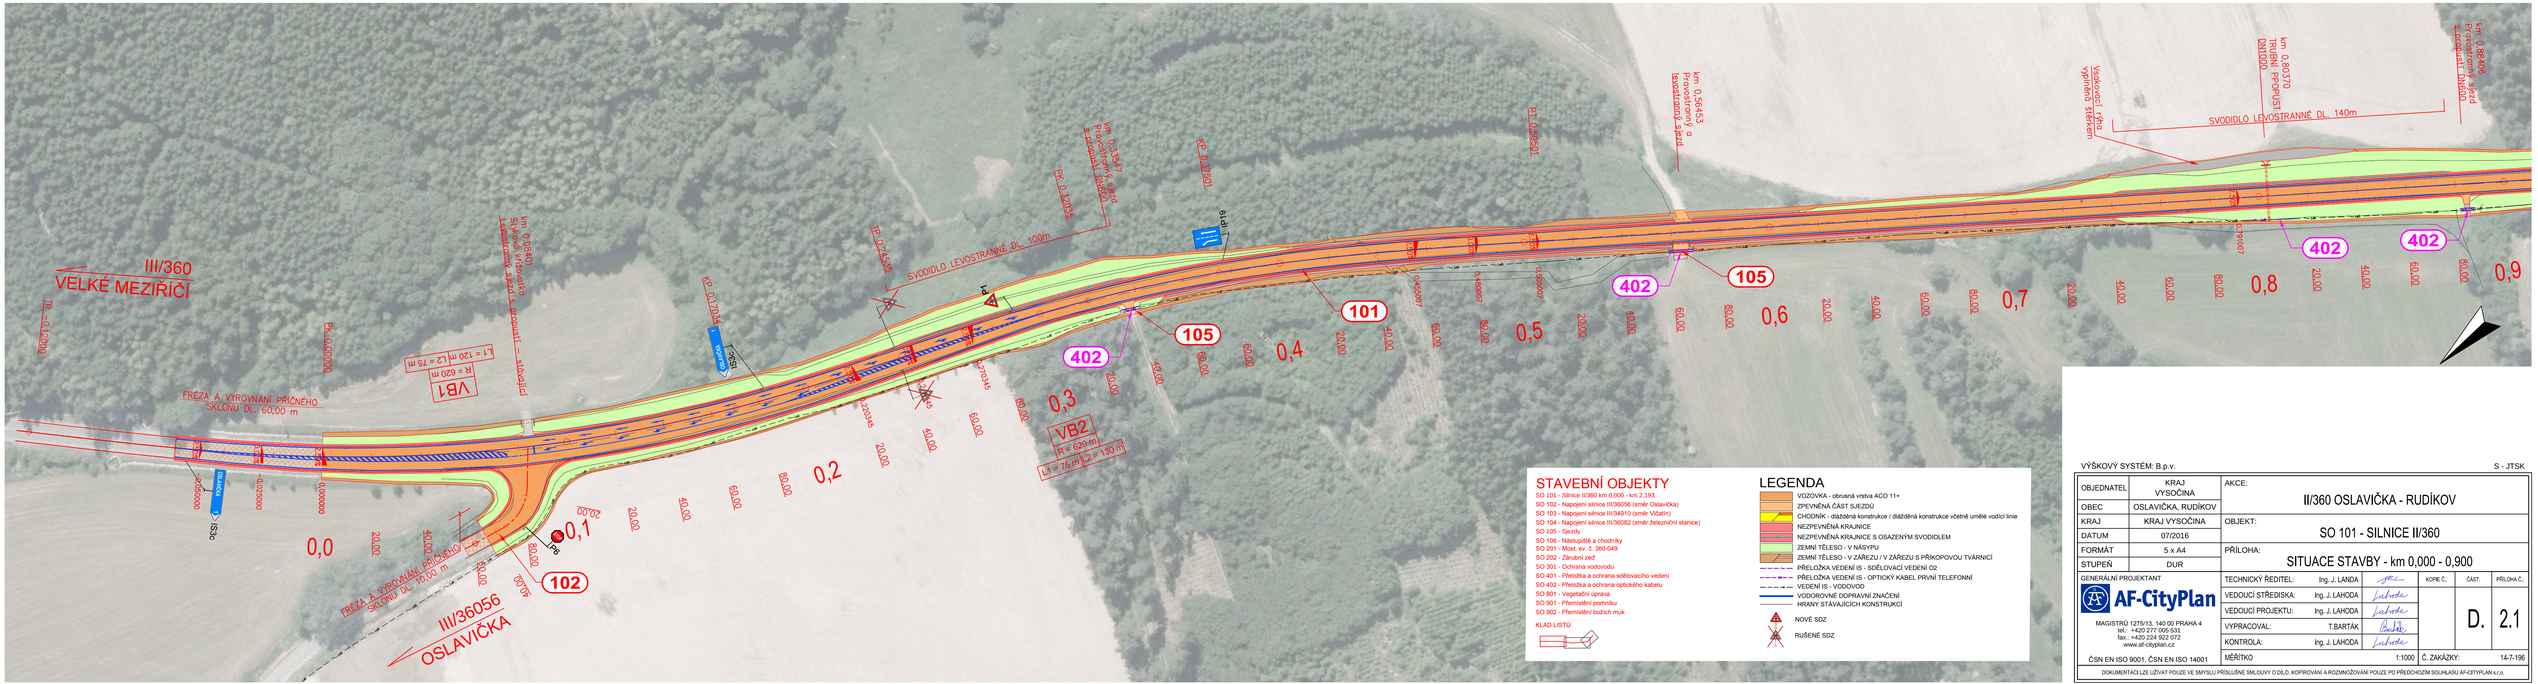

STAVEBNÍ OBJEKTY

- SO 101 - Silnice II/360 km 0,000 - km 2,193
- SO 102 - Napojení silnice III/36056 (směr Oslavička)
- SO 103 - Napojení silnice III/34910 (směr Vlčatín)
- SO 104 - Napojení silnice III/36082 (směr železniční stanice)
- SO 105 - Sjezdy
- SO 106 - Nástupiště a chodníky
- SO 201 - Most ev. č. 360-049
- SO 202 - Zárubní zeď
- SO 301 - Ochrana vodovodu
- SO 401 - Přeložka a ochrana sdělovacího vedení
- SO 402 - Přeložka a ochrana optického kabelu
- SO 801 - Vegetační úprava
- SO 901 - Přemístění pomníku
- SO 902 - Přemístění bočních muk

KLAD LISTŮ

LEGENDA

- VOZOVKA - obrusná vrstva ACO 11+
- ZPEVNĚNÁ ČÁST SJEZDŮ
- CHODNÍK - dlážděná konstrukce / dlážděná konstrukce včetně umělé vodící linie
- NEZPEVNĚNÁ KRAJNICE
- NEZPEVNĚNÁ KRAJNICE S OSAZENÝM SVODIDLEM
- ZEMNÍ TĚLESO - V NÁSYPU
- ZEMNÍ TĚLESO - V ZÁŘEZU / V ZÁŘEZU S PŘÍKOPOVOU TVÁRNICÍ
- PŘELOŽKA VEDENÍ IS - SDĚLOVACÍ VEDENÍ O2
- PŘELOŽKA VEDENÍ IS - OPTICKÝ KABEL PRVNÍ TELEFONNÍ
- VEDENÍ IS - VODOVOD
- VODOROVNÉ DOPRAVNÍ ZNAČENÍ
- HRANY STÁVAJÍCÍCH KONSTRUKCÍ
- NOVÉ SDZ
- RUŠENÉ SDZ

VÝŠKOVÝ SYSTÉM: B.p.v. S - JTSK

OBJEDNATEL	KRAJ VYSOČINA	AKCE:	II/360 OSLAVIČKA - RUDÍKOV
OBEC	OSLAVIČKA, RUDÍKOV		
KRAJ	KRAJ VYSOČINA	OBJEKT:	SO 101 - SILNICE II/360
DATUM	07/2016		
FORMÁT	5 x A4	PŘÍLOHA:	SITUACE STAVBY - km 0,000 - 0,900
STUPEŇ	DUR		

GENERÁLNÍ PROJEKTANT

AF-CityPlan

MAGISTRÁT 1275/13, 140 00 PRAHA 4
tel.: +420 277 005 531
fax.: +420 224 922 072
www.af-cityplan.cz

ČSN EN ISO 9001, ČSN EN ISO 14001

		KOPIE Č.	ČÁST:	PŘÍLOHA Č.
TECHNICKÝ ŘEDITEL:	Ing. J. LANDA			
VEDOUCÍ STŘEDISKA:	Ing. J. LAHODA			
VEDOUCÍ PROJEKTU:	Ing. J. LAHODA		D.	2.1
VYPRACOVAL:	T.BARTÁK			
KONTROLA:	Ing. J. LAHODA			
MĚŘÍTKO	1:1000	Č. ZAKÁZKY:	14-7-196	

DOKUMENTACI LZE UŽÍVAT POUZE VE SMYSLU PŘÍSLUŠNÉ SMLOUVY O DÍLO. KOPÍROVÁNÍ A ROZMNOŽOVÁNÍ POUZE PO PŘEDCHOZÍM SOUHLASU AF-CITYPLAN s.r.o.