


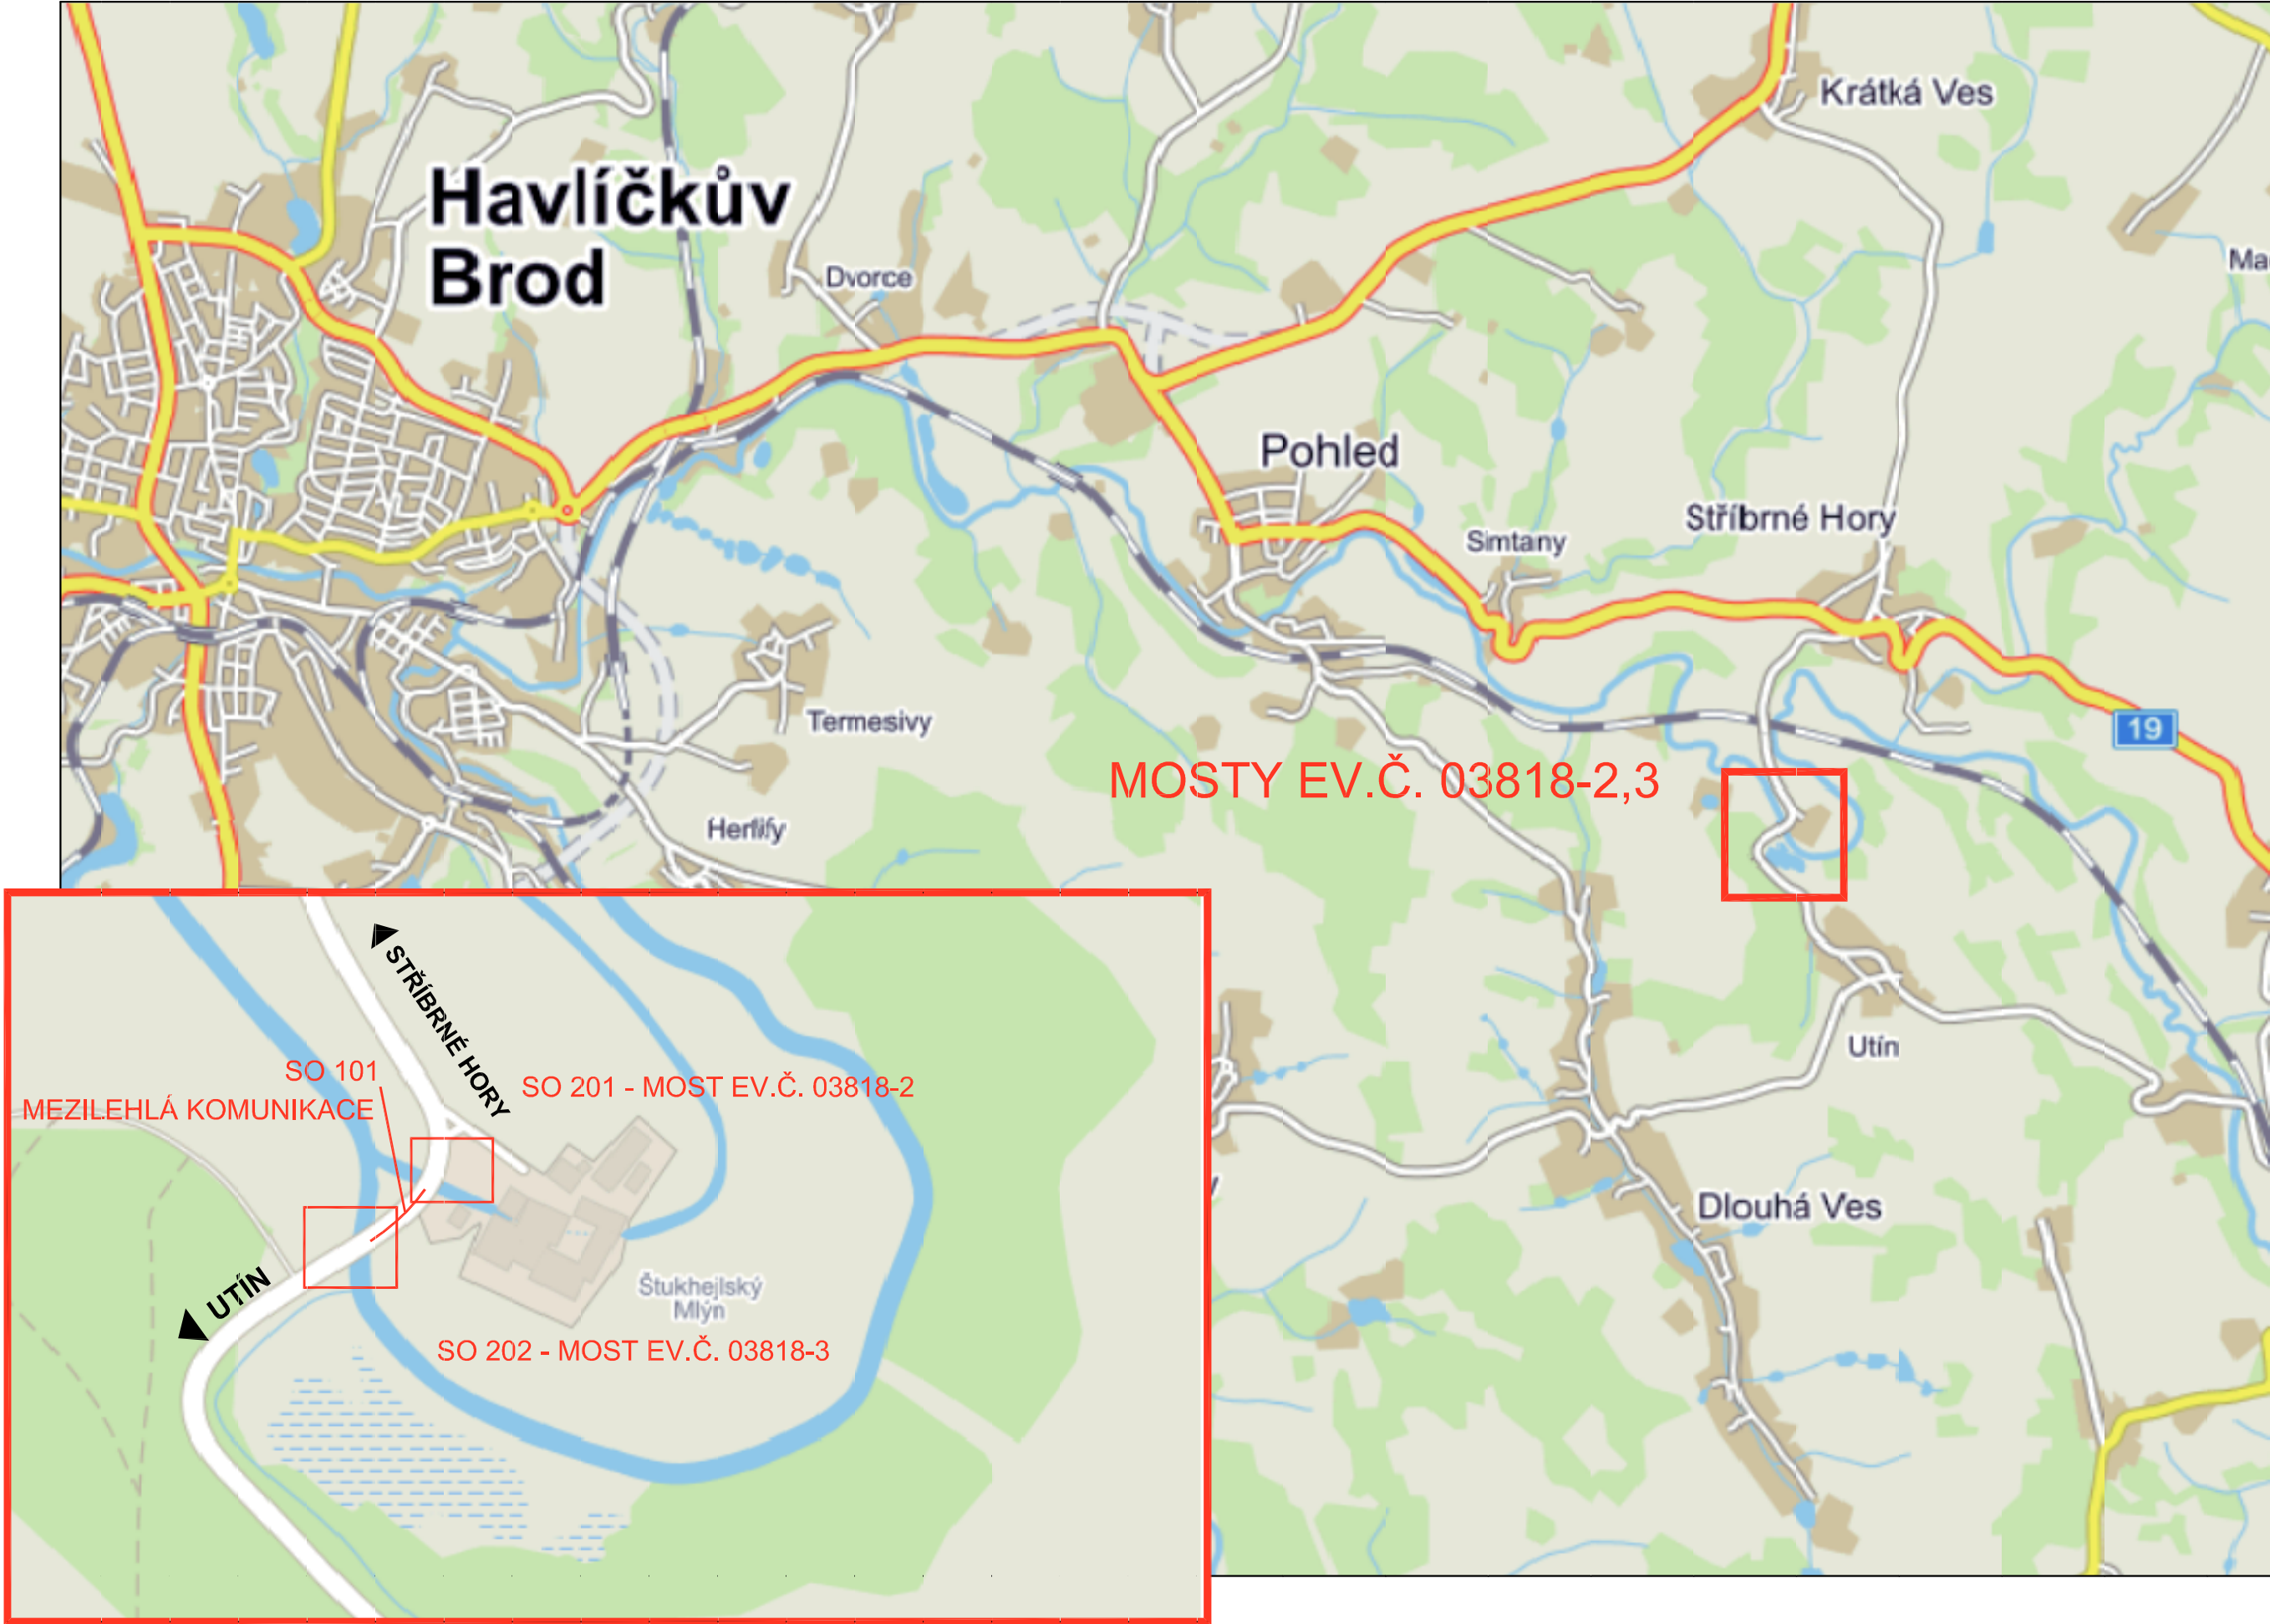


PŘEHLEDNÁ SITUACE STAVBY



INVESTOR:	KRAJ VYSOČINA Žižkova 57, 587 33 Jihlava posta@kr-vysocina.cz 564 602 111	RAZÍTKO, PODPIS:
-----------	---	------------------

B. SOUHRNNÉ ŘEŠENÍ STAVBY

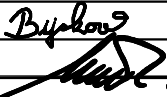SOUŘADNICOVÝ SYSTÉM: LVS					
VÝŠKOVÝ SYSTÉM: BPV					
VEDOUČÍ PROJEKTANT	ING. RADEK PACHL		<div>projekční a inženýrská kancelář</div> <div></div> <div>Dopravoprojekt Brno group, spol. s r.o.</div> <div>Kounicova 271/13, 602 00 Brno</div> <div>☎ 541218956,7</div>		
ZODPOVĚDNÝ PROJEKTANT	ING. RADEK PACHL				
VYPRACOVAL	ING. HANA BIJOKOVÁ				
KONTROLOVAL	ING. RADEK MENŠIK				
KRAJ	VYSOČINA		DATUM	09/2015	
STAVEBNÍ ÚŘAD	MĚSTSKÝ ÚŘAD HAVLÍČKŮV BROD		FORMÁT	3 A4	
AKCE: III/03818 STŘÍBRNÉ HORY - MOSTY EV. Č. 03818-2,3			MĚŘÍTKO	-	
			ÚČEL	PPDS	
			Č. ZAKÁZKY	2012-20	
			ARCHIVNÍ Č.		
PŘÍLOHA: PŘEHLEDNÁ SITUACE STAVBY			Č. SOUPRAVY	Č. PŘÍLOHY	
				B.01	