


SPLAŠKOVÁ KANALIZACE

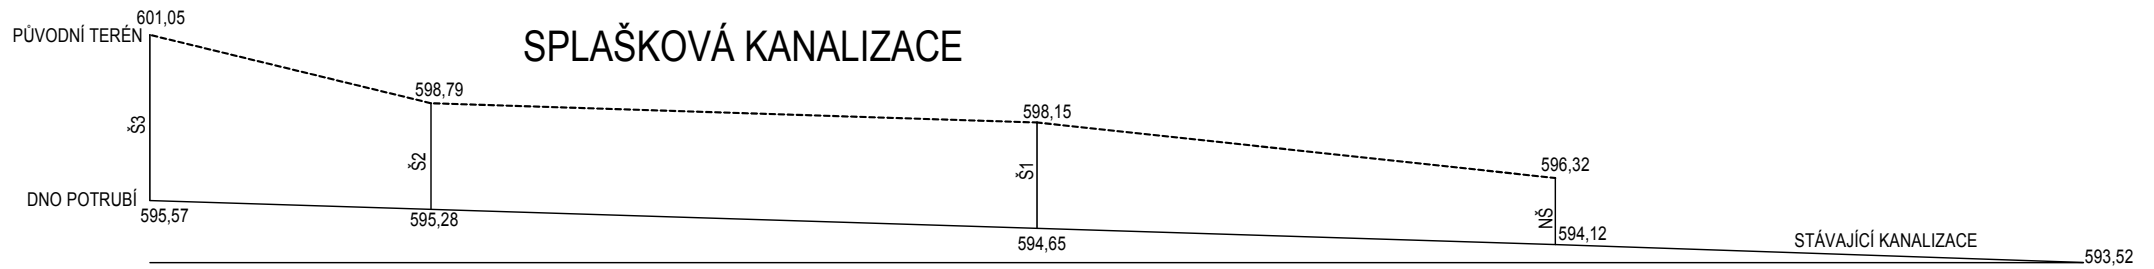

DEŠŤOVÁ KANALIZACE

