


Schéma rozvodnice RP1 :

instalační rozvodnice zapuštěnná

rozměry š x v x h : 360 x 590 x 91 mm (36 modulů)

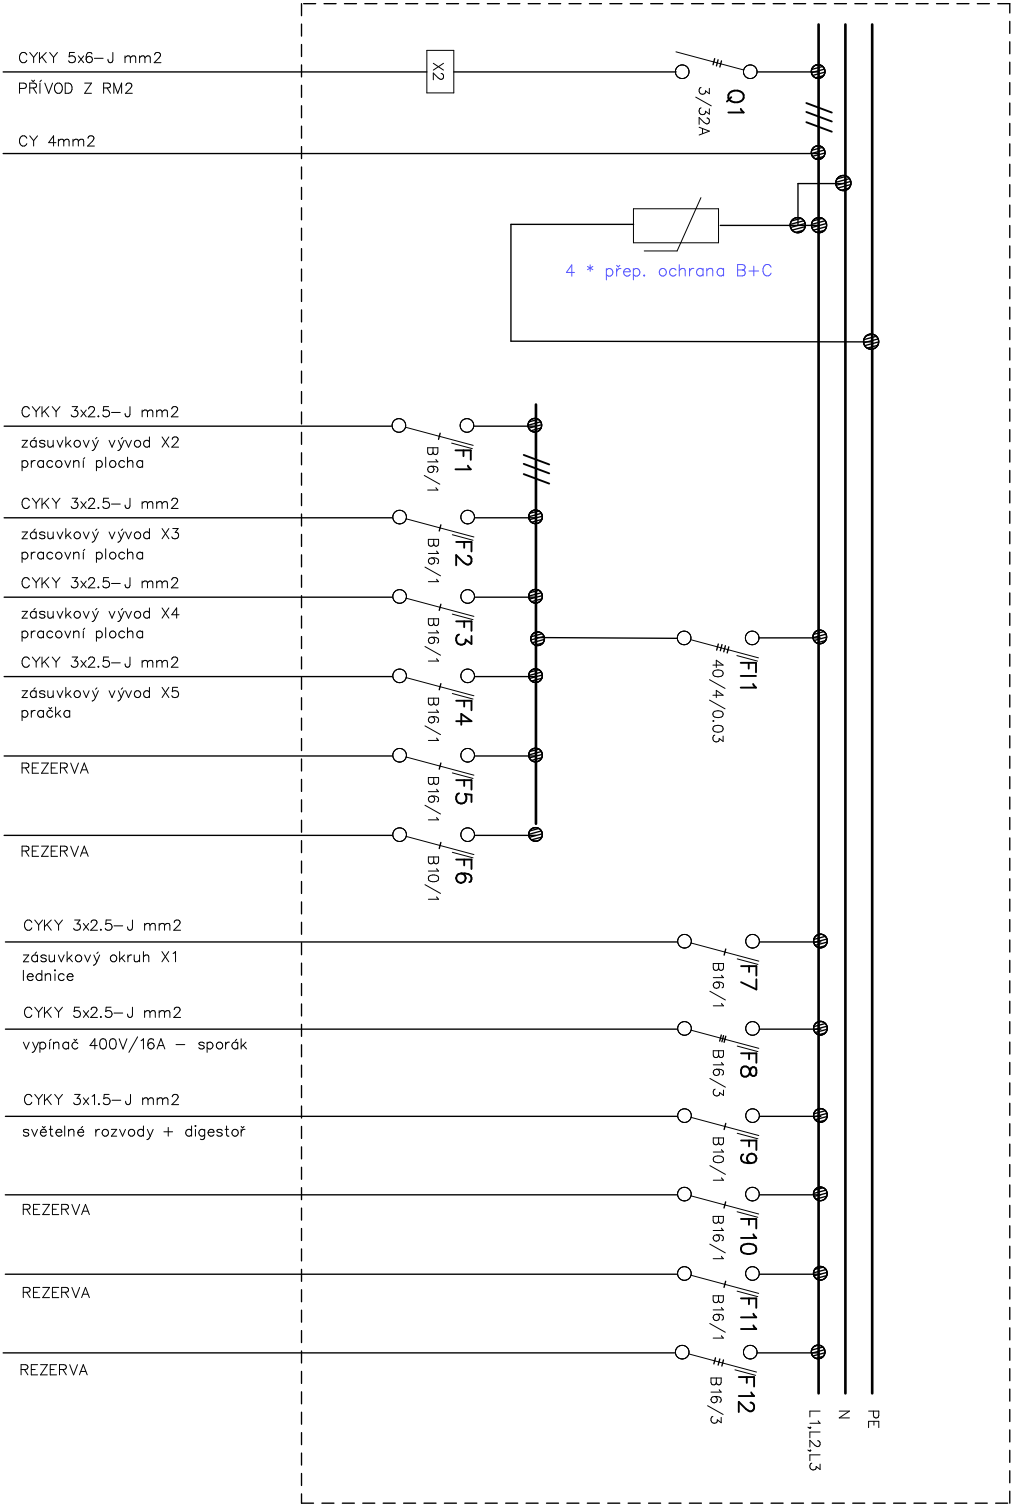

POZNÁMKA :


Jmenovitá mezní zkratová vypínací schopnost jednotlivých přístrojů bude 10 kA

PROUDOVÁ SOUSTAVA :

3PEN 50 Hz, 3x400/230 V, TN – S

OCHRANA PŘED NEBEZPEČNÝM DOTYKEM :

DLE ČSN 33 2000–4–41 ed. 2 AUTOMATICKÝM ODPOJENÍM OD ZDROJE

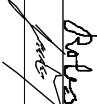Vypracoval	K. Rokos		Datum	Listopad 2016	č. výkr.
Odpov. projektant	J. Jaroš		Měřtko	-- --	E12
AKCE:			Stupeň	Projekt pro provedení stavby	
ZŠ Pelhřimov			Formát	A3	
			KPM elektro, s.r.o. provozovna Pacov projektování montáže, revize el. zařízení		
Část:			oprava hlavního rozvodu vody		
NÁZEV VÝKRESU:			Schéma rozvodnice RP1		
INVESTOR:			Kroj Vysocina, Žitkova, č.p. 57, 587 33 Jihlava		
			KPM elektro, s.r.o. provozovna Pacov projektování montáže, revize el. zařízení Pošenská 351 395 01 PACOV tel: 565442062 fax: 565382309		