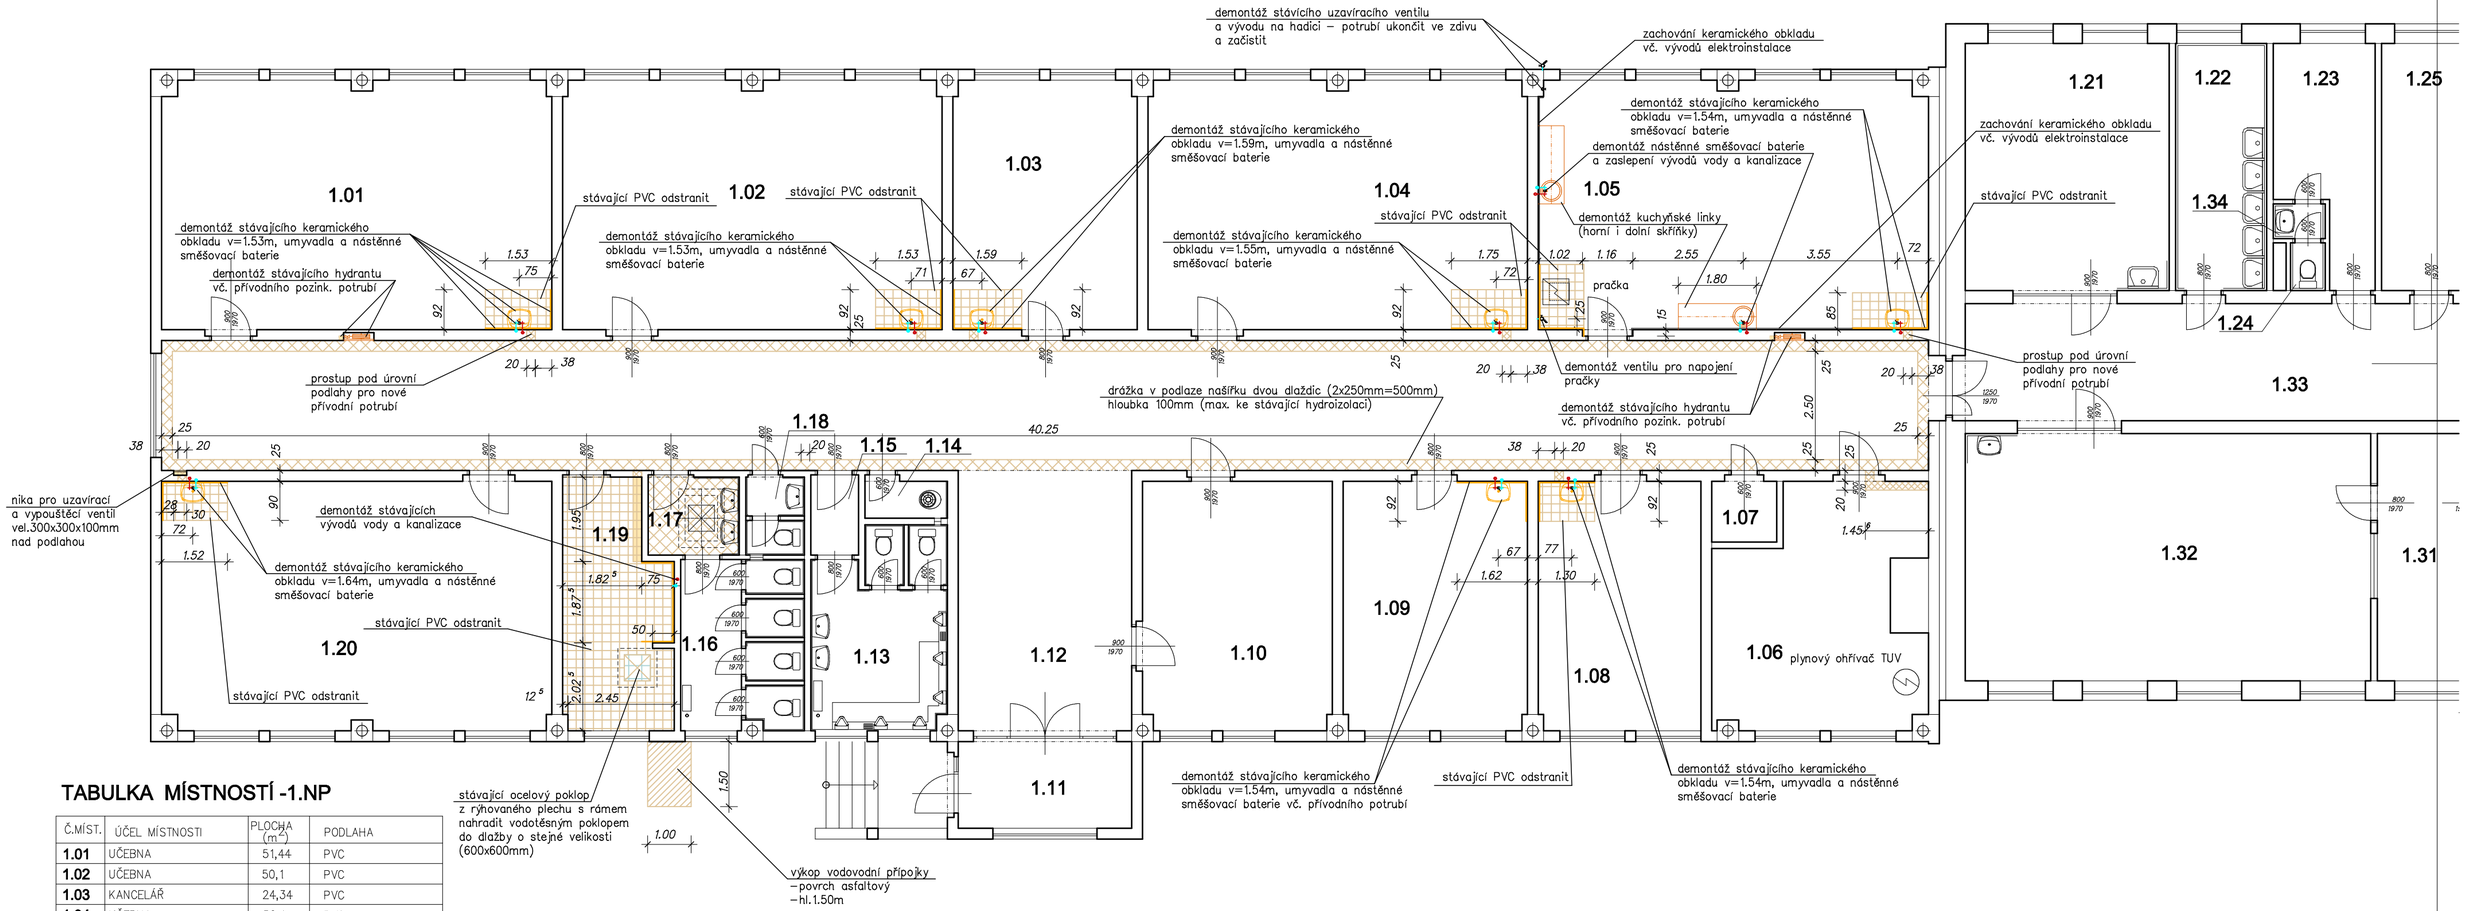

TABULKA MÍSTNOSTÍ -1.NP

Č.MÍST.	ÚČEL MÍSTNOSTI	PLOCHA (m^2)	PODLAHA
1.01	UČEBNA	51,44	PVC
1.02	UČEBNA	50,1	PVC
1.03	KANCELÁŘ	24,34	PVC
1.04	UČEBNA	50,1	PVC
1.05	UČEBNA	51,44	PVC
1.06	KOTELNA	26	KERAMICKÁ DLAŽBA
1.07	SKLAD	2,1	PVC
1.08	KANCELÁŘ	21,5	PVC
1.09	KANCELÁŘ	24,4	PVC
1.10	KANCELÁŘ	25	PVC
1.11	ZÁDVEŘÍ	8	KERAMICKÁ DLAŽBA
1.12	CHODBA	146,25	KERAMICKÁ DLAŽBA
1.13	WC CHLAPCI	13,6	KERAMICKÁ DLAŽBA
1.14	ÚKLIDOVÁ KOMORA	1,74	KERAMICKÁ DLAŽBA
1.15	ZÁDVEŘÍ	1,98	KERAMICKÁ DLAŽBA
1.16	WC DÍVKY	10,6	KERAMICKÁ DLAŽBA
1.17	PŘEDSÍŇ– WC DÍVKY	3,78	KERAMICKÁ DLAŽBA
1.18	PŘEDSÍŇ + WC UČITELÉ	2,4	KERAMICKÁ DLAŽBA
1.19	SKLAD	13,5	PVC
1.20	UČEBNA	51,44	PVC
1.21	DÍLNA	26,79	PVC
1.22	ŠATNA + UMÝVÁRNA	14,22	KERAMICKÁ DLAŽBA
1.23	MÍSTNOST UKLÍZEČEK	10,67	PVC
1.24	WC UKLÍZEČEK	0,88	KERAMICKÁ DLAŽBA
1.25	SKLAD	12,54	PVC
1.26	SKLAD	13,11	CEMENTOVÝ POTĚR
1.27	SCHODIŠŤOVÝ PROSTOR	27,72	KERAMICKÁ DLAŽBA
1.28	INSTALAČNÍ PROSTOR	48,83	CEMENTOVÝ POTĚR
1.29	SKLAD	15,39	CEMENTOVÝ POTĚR
1.30	KABINET	17,10	KERAMICKÁ DLAŽBA
1.31	PŘÍPRAVNA	13,40	KERAMICKÁ DLAŽBA
1.32	DÍLNA	53,30	KERAMICKÁ DLAŽBA
1.33	CHODBA	38,48	KERAMICKÁ DLAŽBA
1.34	PŘEDSÍŇ WC	0,96	KERAMICKÁ DLAŽBA

LEGENDA MATERIÁLŮ:

- stávající konstrukce
- demolice
- odstranění podlahové PVC
- odstranění keramické dlažby

Kótování : m.cm mm

MO-VE-RE

vypracoval: Ing. Zbořil Martin
kreslil: Ing. Zbořil Martin
zodp. projektant: Ing. Hruška Jaroslav
stupeň: prováděcí projekt
formáty A4: 6
datum: listopad 2016
č. zakázky: MO 16 013

investor: Kraj Vysočina, Žižkova 57, 587 33 Jihlava

akce: ZŠ Pelhřimov
oprava hlavního rozvodu vody
Stavební část

č.paré:

výkres: Půdorys 1.NP – demolice

měřítko: 1: 100

č.výkresu: S1