


## A – A

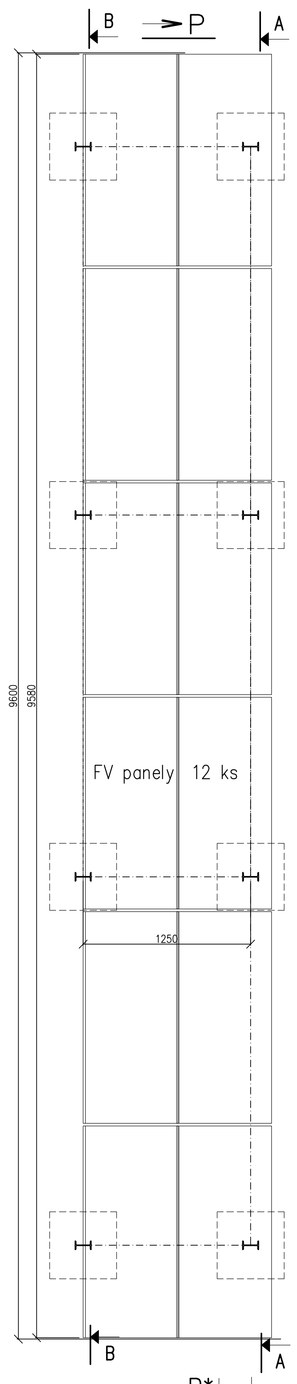


## OK L=9600 mm PRO SOLÁRNÍ FV PANELY ....2x

## B – B




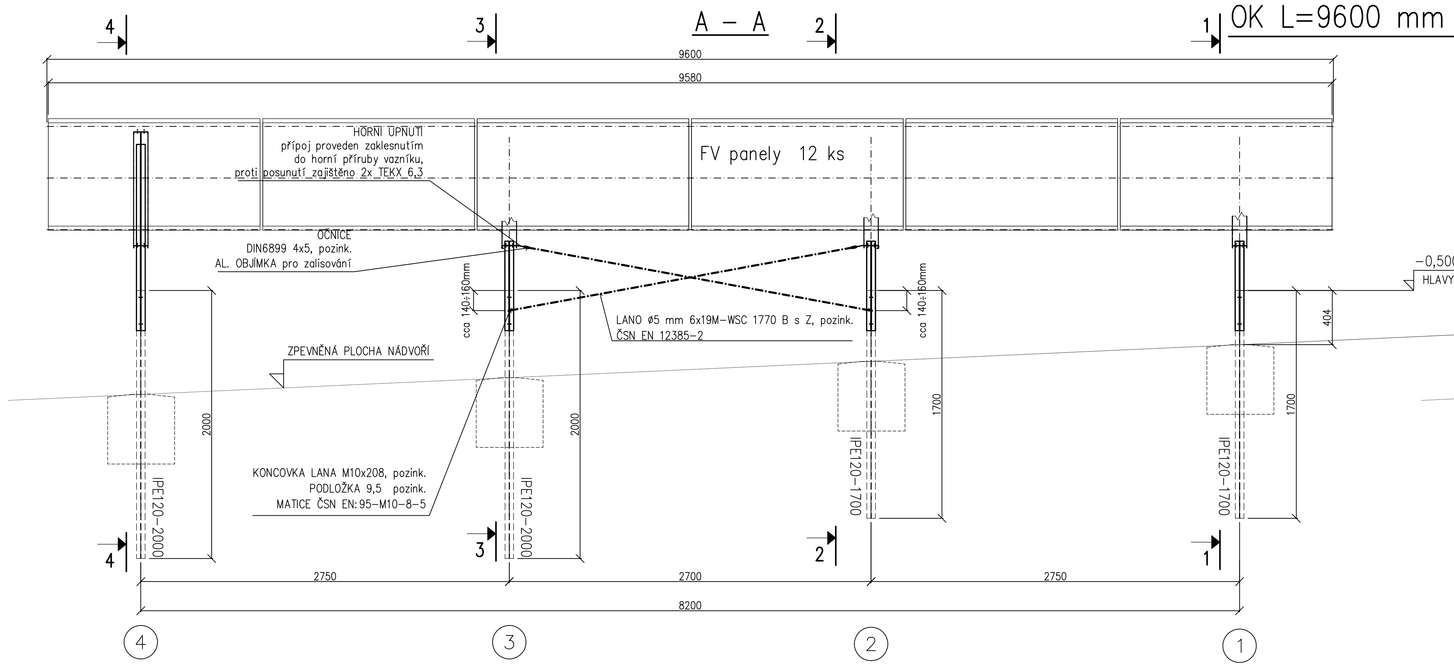


## C – C




## OK L=6400 mm PRO SOLÁRNÍ FV PANELY ....1x
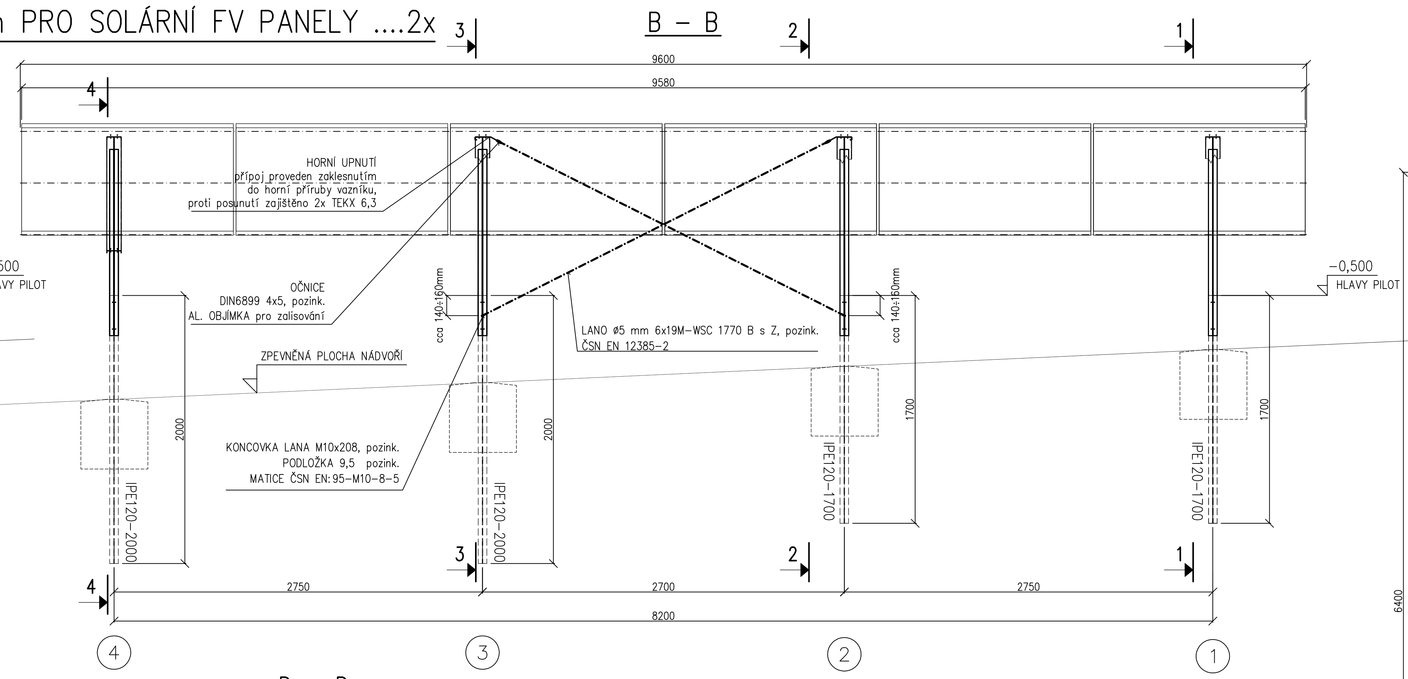
## D – D

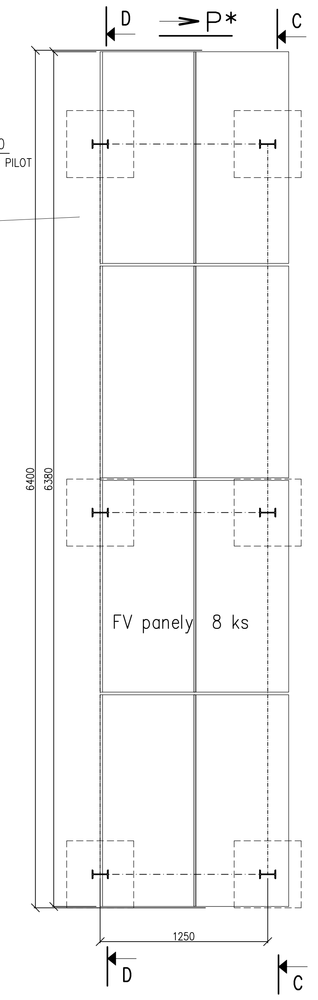


## 1 – 1




## 2 – 2




## 3 – 3




## 4 – 4




## PŘIPOJOVACÍ ROZMĚRY FV PANELU




## VÝPIS MATERIÁLU

| POZ | KS | PROFIL – rozměr [mm] | VÁHA/1KS | VÁHA CELKEM | MATERIÁL | POZNÁMKA |
|---|---|---|---|---|---|---|
| 1 | 22 | PL 1 – 170 – 1390 | 1.9 | 41.8 | S275 | POZINK. |
| 2 | 22 | PL 1 – 170 – 668 | 0.9 | 19.8 | S275 | POZINK. |
| 3 | 22 | PL 1,5 – 170 – 1700 | 3.4 | 72.6 | S275 | POZINK. |
| 4 | 22 | PL 1,5 – 79 – 789 | 0.7 | 15.4 | S275 | POZINK. |
| 5 | 22 | PL 1,5 – 79 – 653 | 0.6 | 13.2 | S275 | POZINK. |
| 6 | 22 | PL 1,5 – 89 – 1120 | 1.2 | 26.4 | S275 | POZINK. |
| 7 | 22 | PL 4 – 155 – 165 | 0.8 | 17.6 | S275 | POZINK. |
| 8 | 2 | PL 1 – 346 – 6400 | 17.4 | 34.8 | S275 | POZINK. |
| 9 | 1 | PL 1 – 363 – 6400 | 18.2 | 18.2 | S275 | POZINK. |
| 10 | 4 | PL 1 – 346 – 9600 | 26.1 | 104.4 | S275 | POZINK. |
| 11 | 2 | PL 1 – 363 – 9600 | 27.4 | 54.8 | S275 | POZINK. |
| 12 | 6 | LANO ø5 – 2650 | 0.5 | 3 | ČSN EN 12385-2 | POZINK. |
| 13 | 6 | LANO ø5 – 2900 | 0.6 | 3.6 | ČSN EN 12385-2 | POZINK. |
| | 12 | HORNÍ UPNUTÍ Z PL 3 | 0.5 | 6 | S275 | POZINK. |
| | 12 | OČNICE S AL OBJÍMKOU | | 3 | DIN 6899 | POZINK. |
| | 12 | KONCOVKA LANA M10x208 | | 3 | | POZINK. |
| | 1 | PRYŽ 60x3–51.2 bm | | 5 | | |
| | 1 | PRYŽ 80x3–25.6 bm | | 3.2 | | |
| | | **Přirážka 5%** | | 22.2 | | |
| | | **CELKOVÁ VÁHA [ kg ]** | | 468 | | |

## Příčný řez profilu
SLOUPKY Z PL.1,0

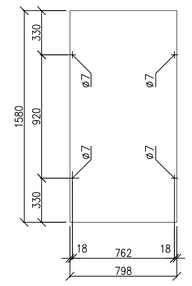


## Příčný řez profilu
ŠIKMÝ NOSNÍK Z PL.1,5




## Příčný řez profilu
PŘÍČNÉ ZTUŽIDLO Z PL.1,5




## Příčný řez profilu
VODOROVNÝ NOSNÍK Z PL.1,5




## Příčný řez profilu
VAZNICE KRAJNÍ Z PL.1




## Příčný řez profilu
VAZNICE STŘEDNÍ Z PL.1








ING. MICHAL ZLATUŠKA ARCH
Zárotínova 357
Jaroměřice n.Rok. 675 51
IČO 64336824
DIČ CZ6903045865
CKA03038
tel.:568441100
603218487
e-mail: m.zlatuska@volny.cz


| | | | |
|---|---|---|---|
| Zodpovědný projektant : | ing. Hugo Thiel | Stupeň PD : | D P S |
| Číslo autorizace : | Č K A 1 1001111 | Datum : | leden 2015 |
| Vypracoval : | ing. Pavel Bárti | CAD : | NEMETSCHEK ALLPLAN FT |
| Číslo autorizace : | | | |

# CENTRUM OBNOVITELNÝCH ZDROJŮ ENERGIE

| | | | |
|---|---|---|---|
| Objekt : | VOŠ a SPŠ Žďár nad Sázavou | | |
| Oddíl : | D.1.2 STAVEBNĚ KONSTRUKČNÍ ŘEŠENÍ | | |
| Investor : | VYSOČINA<br>Žižkova 57, 587 33 Jihlava | Měřítko : | 1 : 20 |
| Místo stavby : | VOŠ a SP Š Žďár nad Sázavou, Studentská 1<br>SH čt.Žďár nad Sázavou | Formát : | 18 x A4 |
| | | Zakázkové číslo | 01/01/2015 |
| Obsah : | **OK pro vynesení solárních fotovoltaických panelů** | Číslo výkresu : | **D.1.2.3.5** |
| Kraj : | Vysočina | Zástupce investora : | |