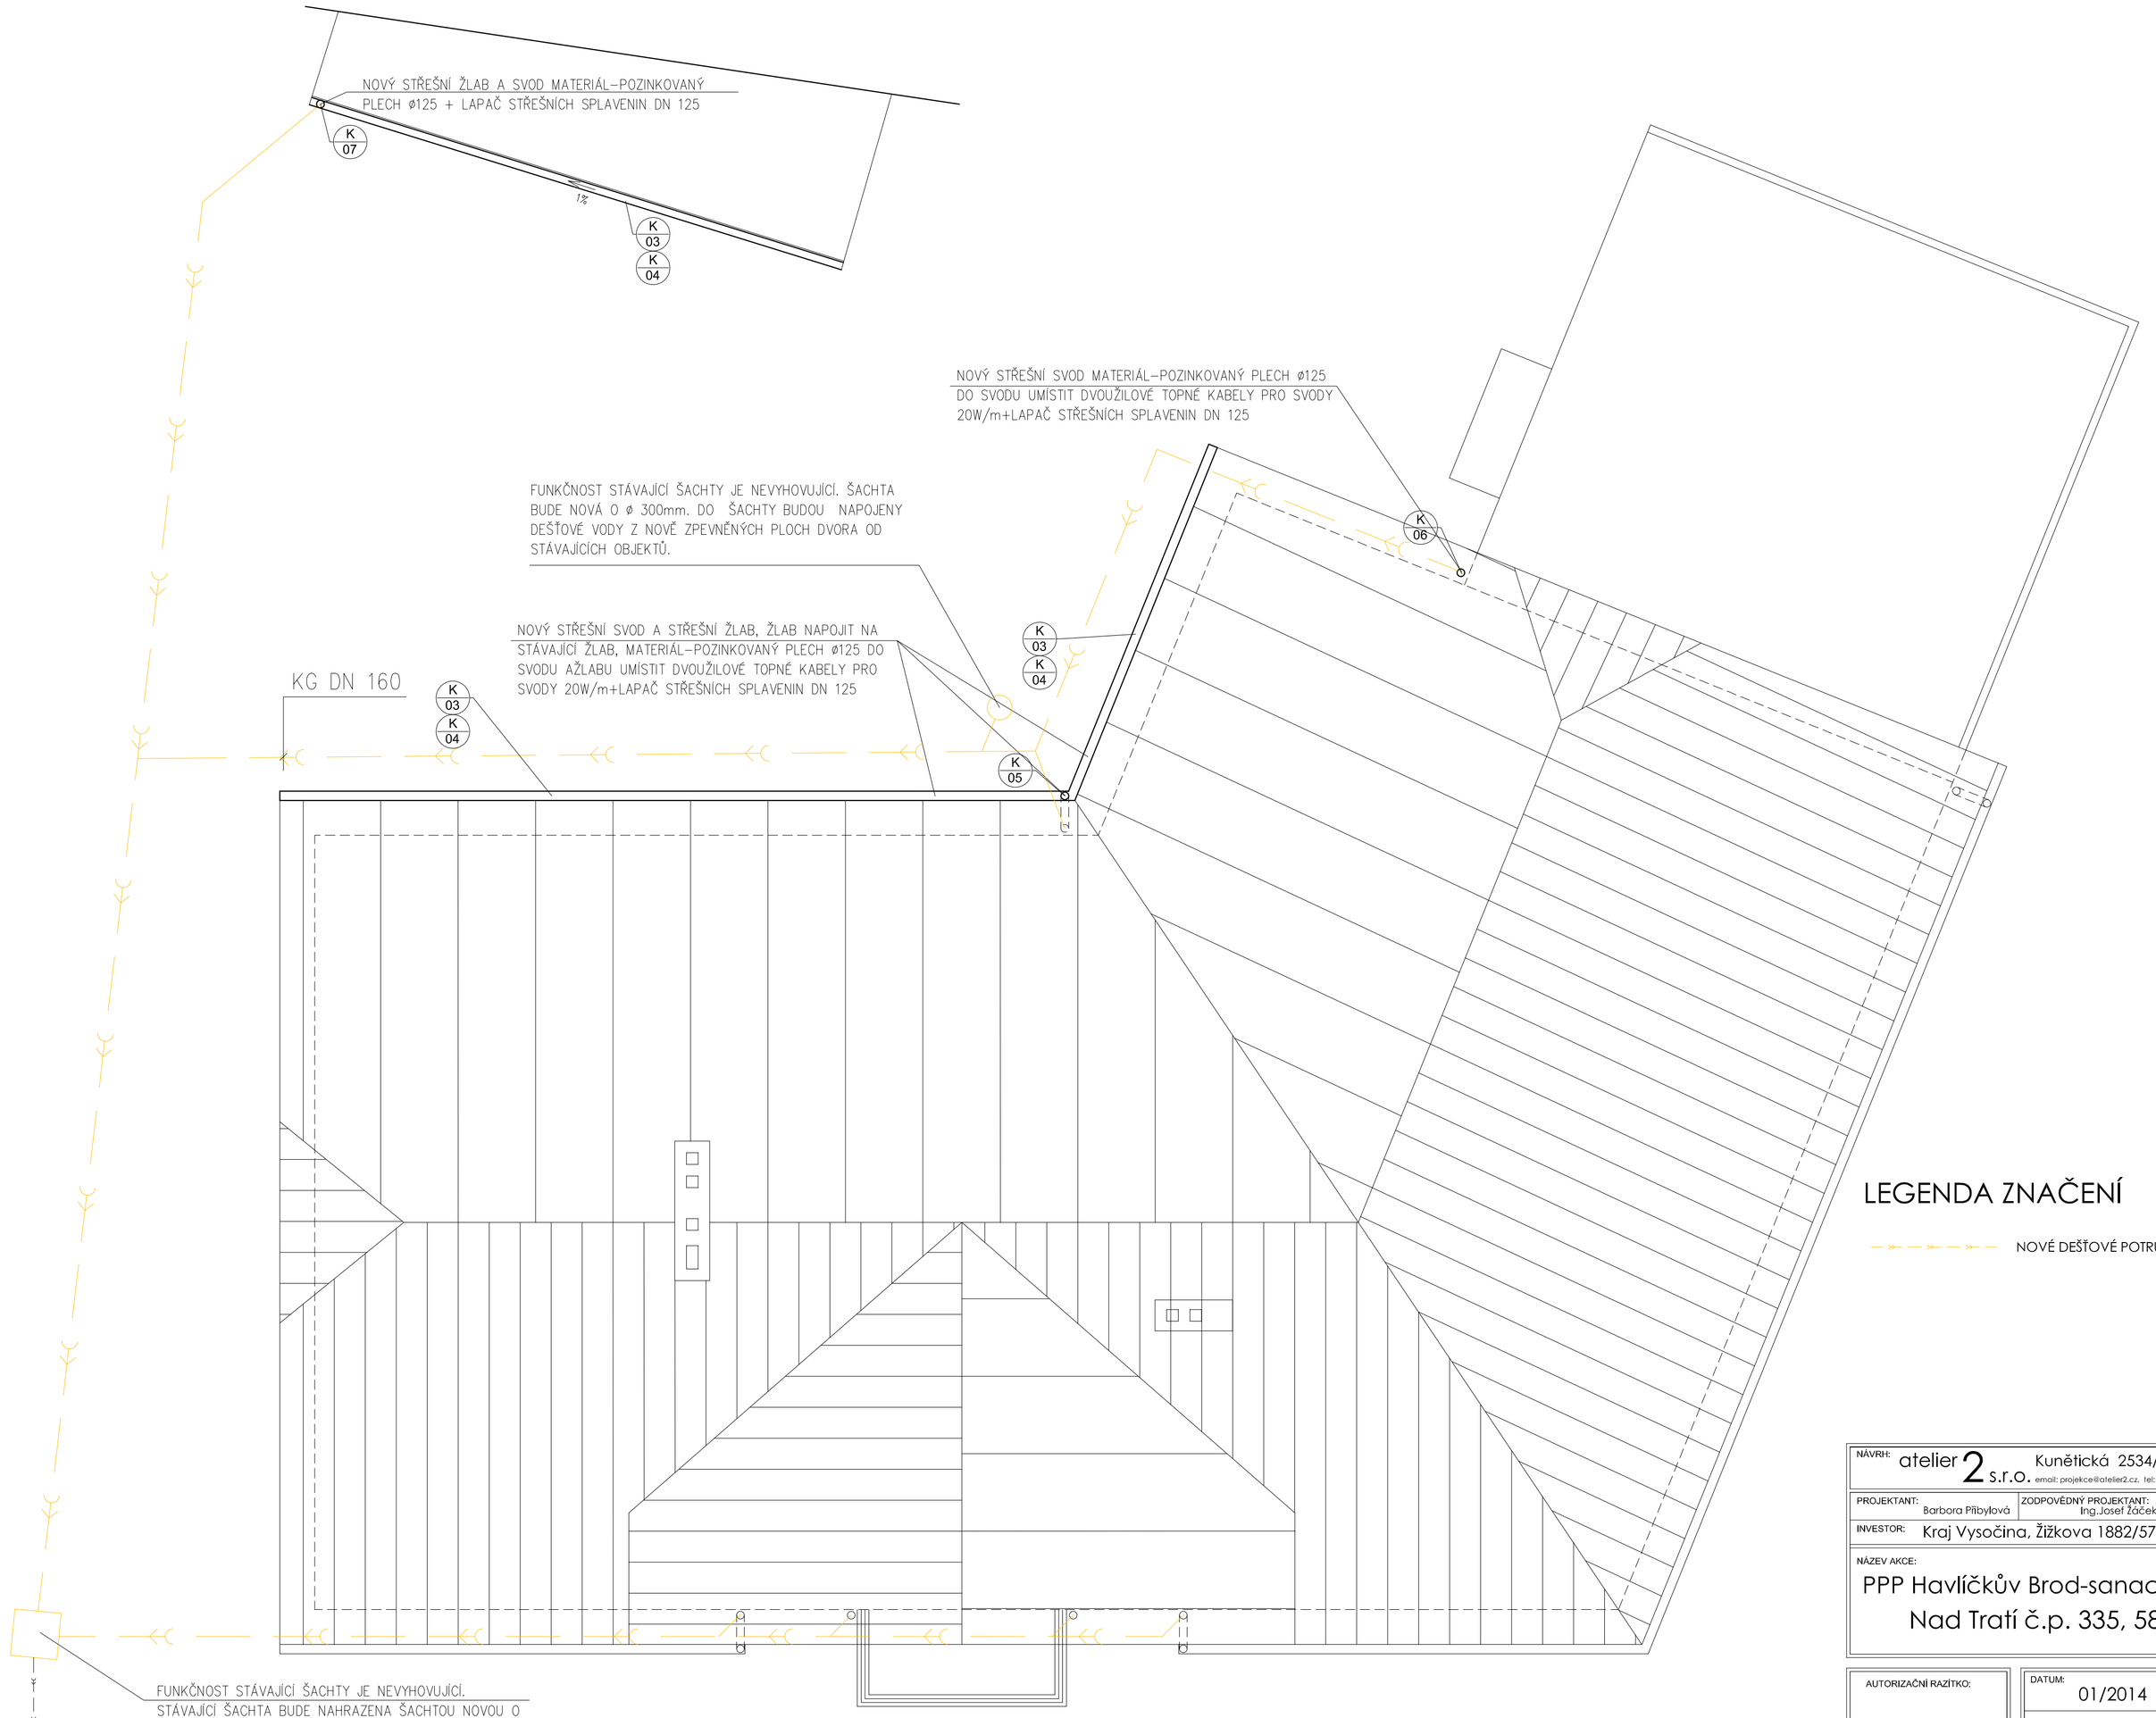

LEGENDA ZNAČENÍ

NOVÉ DEŠŤOVÉ POTRUBÍ

NÁVRH:	atelier 2 s.r.o. Kunětická 2534/2 PRAHA 2 - Vinohrady 12 000 email: projekce@atelier2.cz, tel: 774 92 10 80, 774 92 10 82 , IČO: 275 74 261 DIČ: CZ - 275 74 261		atelier 2
PROJEKTANT: Barbora Přibylová	ZODPOVĚDNÝ PROJEKTANT: Ing.Josef Žáček	HLAVNÍ PROJEKTANT: Ing.Josef Žáček	
INVESTOR: Kraj Vysočina, Žižkova 1882/57, 587 33 Jihlava			

NÁZEV AKCE:

PPP Havlíčkův Brod-sanace suterénu a úprava schodiště
Nad Tratí č.p. 335, 580 01 Havlíčkův Brod

AUTORIZAČNÍ RAZÍTKO:	DATUM: 01/2014	ČÍSLO ZAKÁZKY: 30/2014	MĚŘÍTKO: 1 : 50
	OBSAH: NAPOJENÍ DEŠŤOVÝCH SVODŮ		STUPEŇ DOK.: DSP DPS
			ČÍSLO VÝKRESU: D.1.4.ZT/V-01