




DRENÁŽNÍ POTRUBÍ ČÁST 1

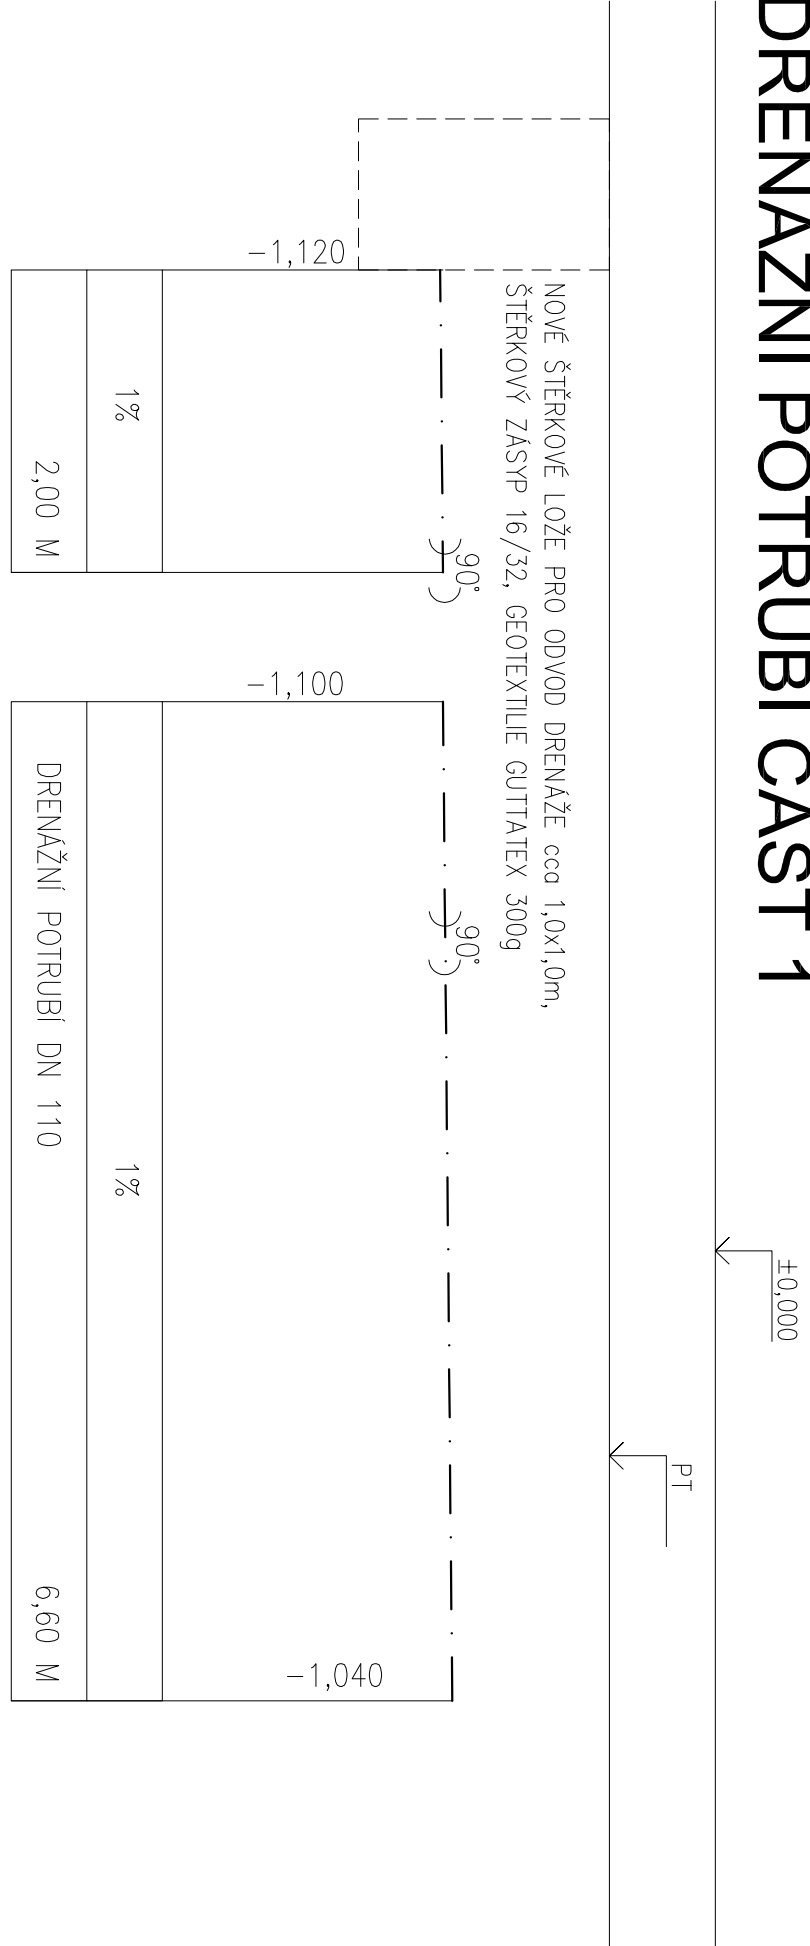


DRENÁŽNÍ POTRUBÍ ČÁST 2

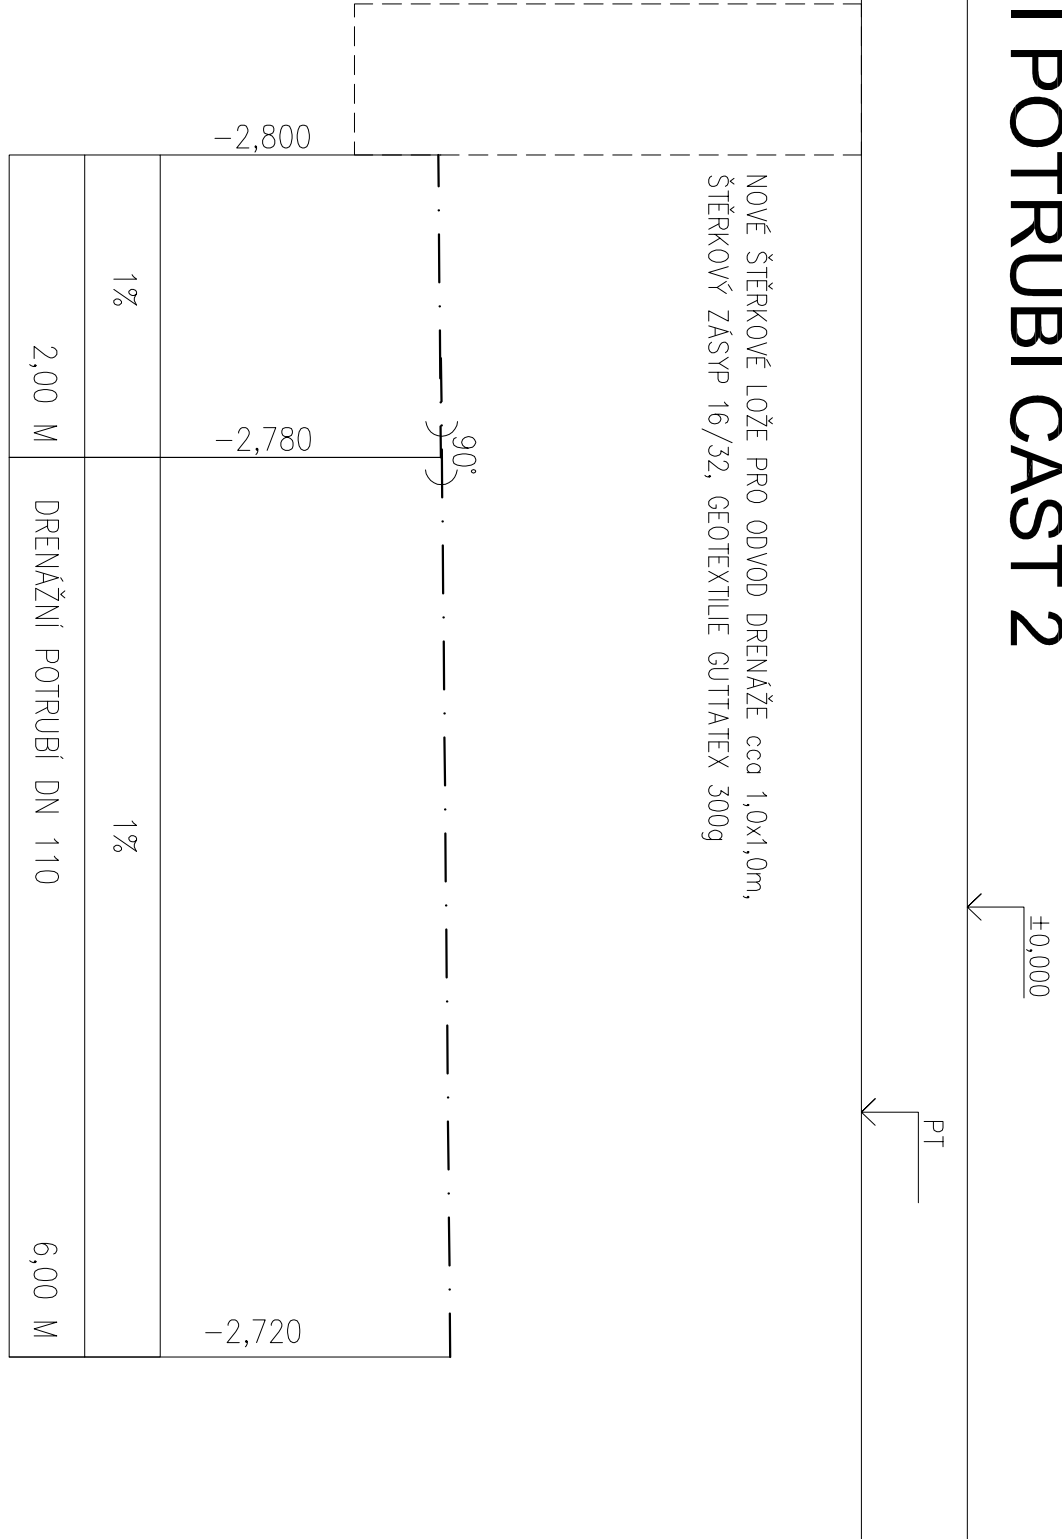

DRENÁŽNÍ POTRUBÍ ČÁST 4

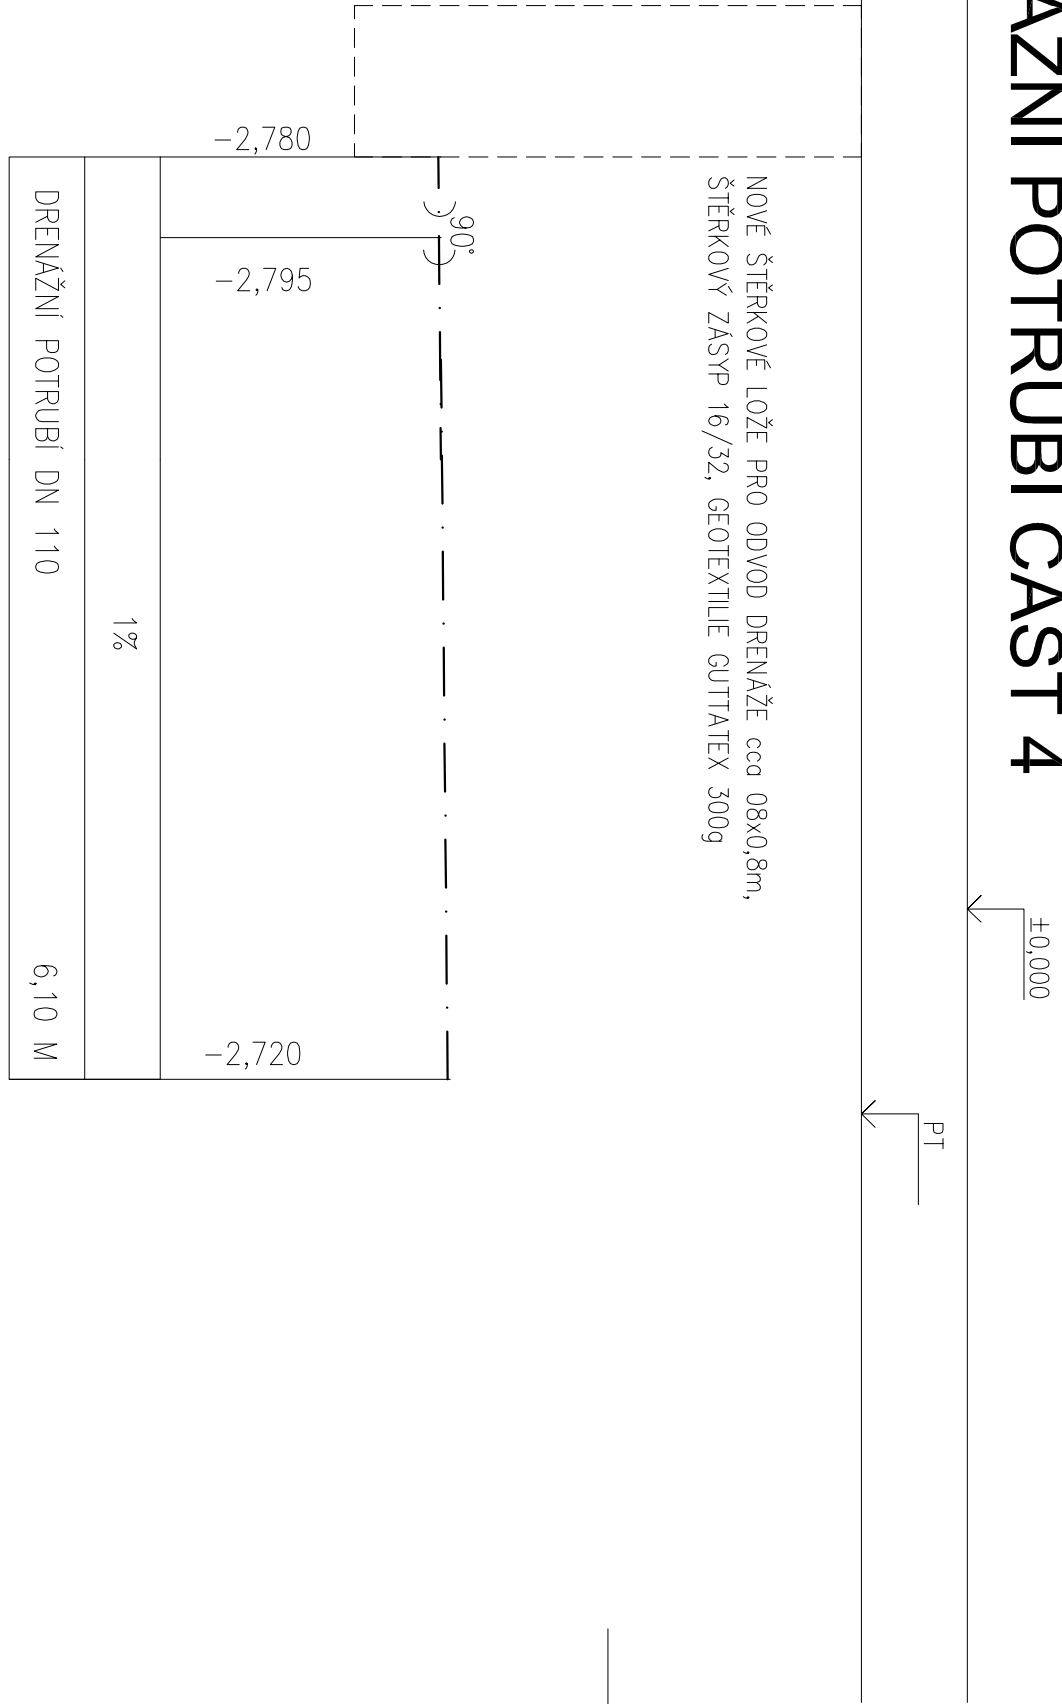

DRENÁŽNÍ POTRUBÍ ČÁST 3

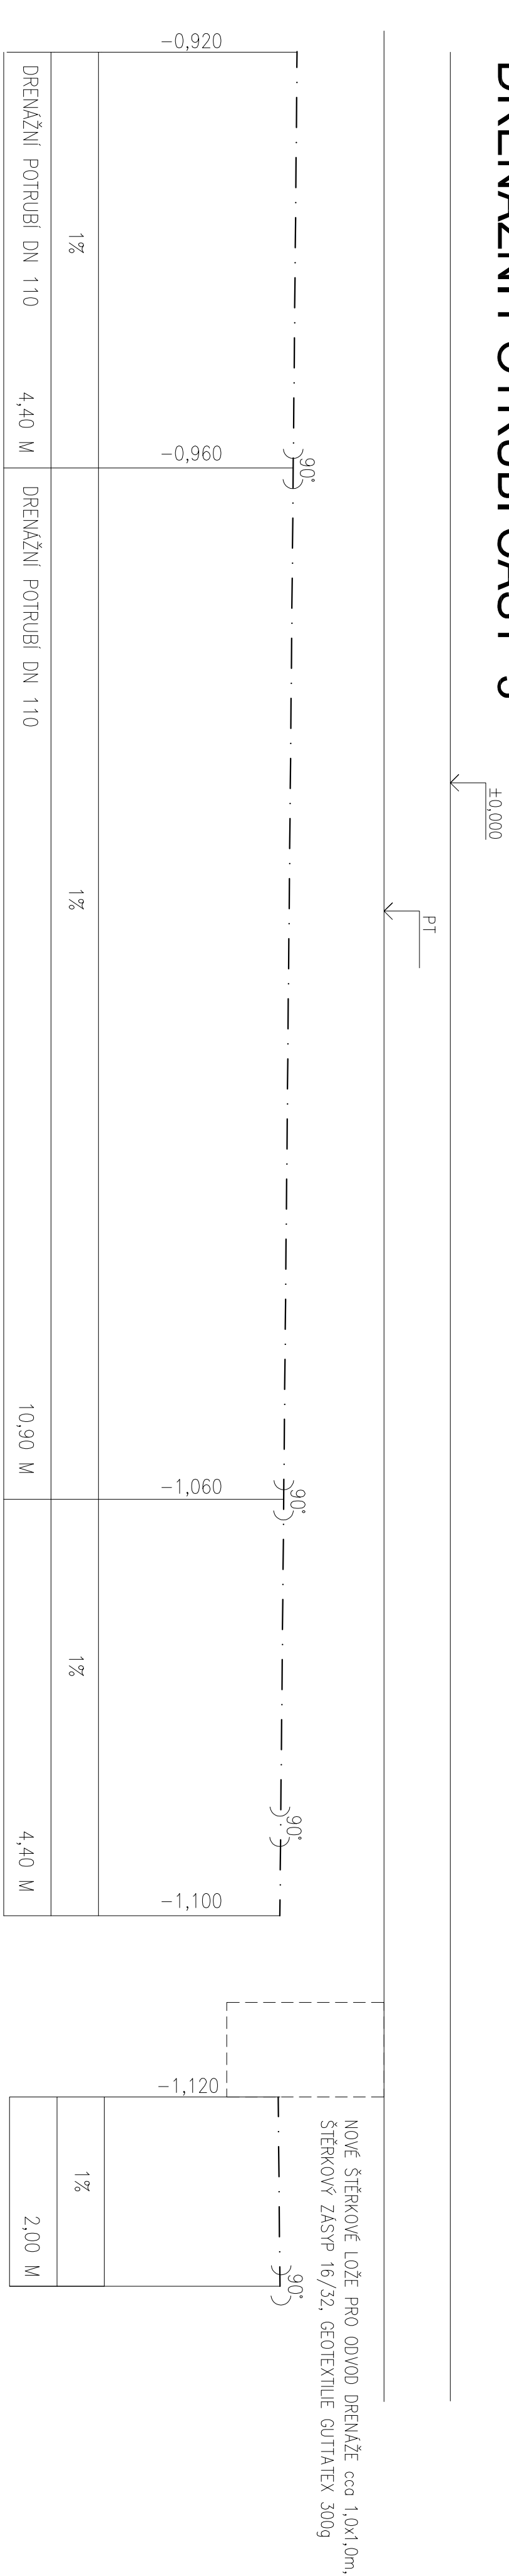

NÁZEV: atelier 2 s.r.o.		Kunětická 2394/2 PRAHA 2 - Vinohrady 12000		a t e l i e r	
PROJEKTANT: Bedřich Pribitková		ZODPOVĚDNÝ PROJEKTANT: Ing. Josef Zámeček		HLAVNÍ PROJEKTANT: Ing. Josef Zámeček	
INVESTOR: Kralj Vysocina, Žitkova 1882/57, 587 33 Jihlava					
NÁZEV JAKE: PPP Havlíčkův Brod-sanace suterénu a úprava schodiště Nad Trať č.p. 335, 580 01 Havlíčkův Brod					

AUTORIZAČNÍ RAJČNÍK:		DATUM: 01/2014		ČÍSLO ZAKÁZKY: 30/2014	
		OBSAH: 1 : 50		STUPEŇ DOK: DSP	
		PODĚLNÝ ŘEZ		ČÍSLO VÝKRESU: D.1.4.ZI/V-02	