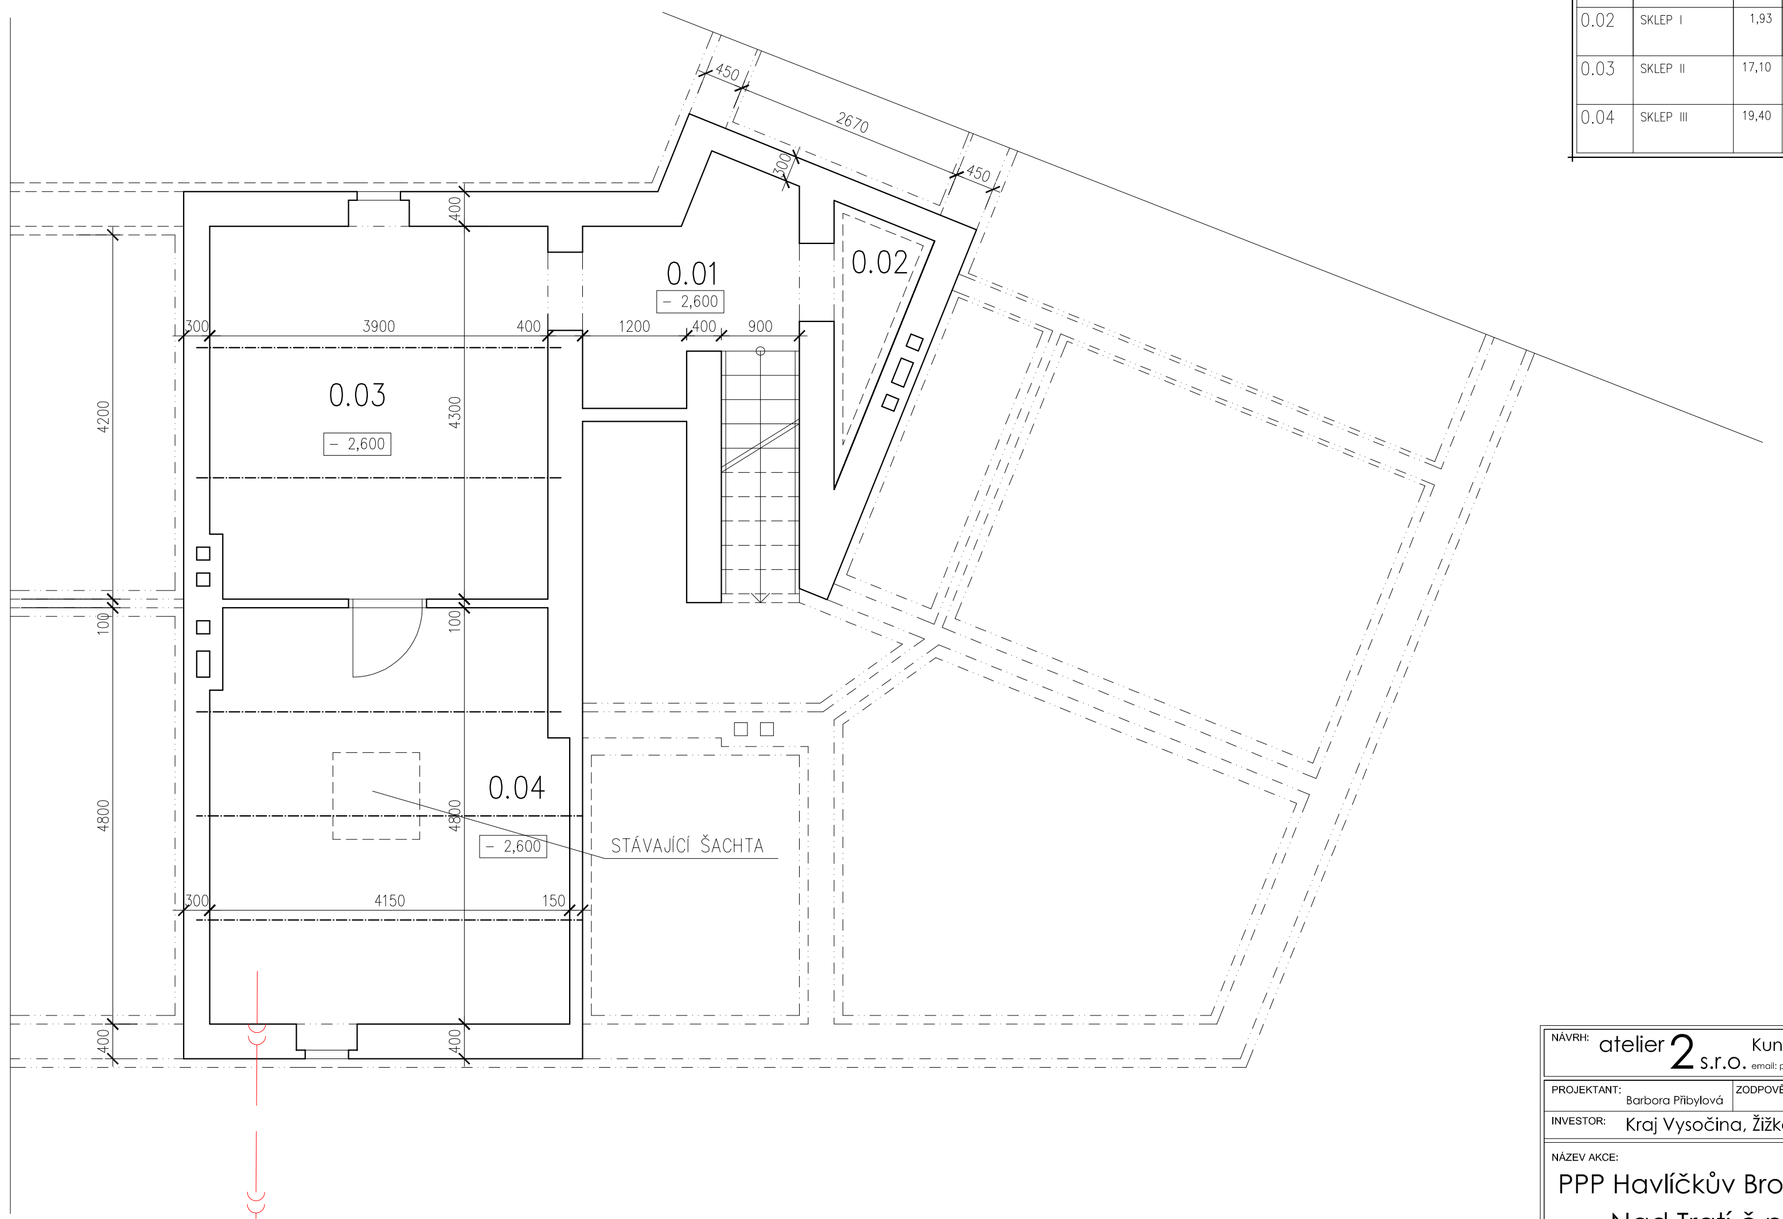

STÁVAJÍCÍ PŮDORYS 1.PP

LEGENDA MÍSTNOSTÍ

Č.M.	NÁZEV MÍSTNOSTI	PLOCHA m2	DRUH PODLAHY	POVRCHY STĚN	POVRCHY STROPŮ	POZNÁMKA
0.01	CHODBA	5,58	STÁVAJÍCÍ KERAM. DLAŽBA	STÁVAJÍCÍ OMÍTKA	STÁVAJÍCÍ OMÍTKA	STÁVAJÍCÍ SOKL
0.02	SKLEP I	1,93	STÁVAJÍCÍ KERAM. DLAŽBA	STÁVAJÍCÍ OMÍTKA	STÁVAJÍCÍ OMÍTKA	STÁVAJÍCÍ SOKL
0.03	SKLEP II	17,10	STÁVAJÍCÍ KERAM. DLAŽBA	STÁVAJÍCÍ OMÍTKA	STÁVAJÍCÍ OMÍTKA	STÁVAJÍCÍ SOKL
0.04	SKLEP III	19,40	STÁVAJÍCÍ KERAM. DLAŽBA	STÁVAJÍCÍ OMÍTKA	STÁVAJÍCÍ OMÍTKA	STÁVAJÍCÍ SOKL

NÁVRH: atelier 2 s.r.o. Kunětická 2534/2 PRAHA 2 - Vinohrady 12 000
email: projekce@atelier2.cz, tel: 774 92 10 80, 774 92 10 82 , IČO: 275 74 261 DIČ: CZ - 275 74 261
atelier 2

PROJEKTANT: Barbora Přibylová
ZODPOVĚDNÝ PROJEKTANT: Ing.Josef Žáček
HLAVNÍ PROJEKTANT: Ing.Josef Žáček
INVESTOR: Kraj Vysočina, Žižkova 1882/57, 587 33 Jihlava

NÁZEV AKCE:
PPP Havlíčkův Brod-sanace suterénu a úprava schodiště
Nad Tratí č.p. 335, 580 01 Havlíčkův Brod

AUTORIZAČNÍ RAZÍTKO:

DATUM: 01/2014
ČÍSLO ZAKÁZKY: 30/2014
OBSAH: STÁVAJÍCÍ PŮDORYS 1.PP

MĚŘÍTKO: 1 : 50
STUPEŇ DOK.: DSP DPS
ČÍSLO VÝKRESU: D.1.1.b-01