


8 ks / m<sup>2</sup>

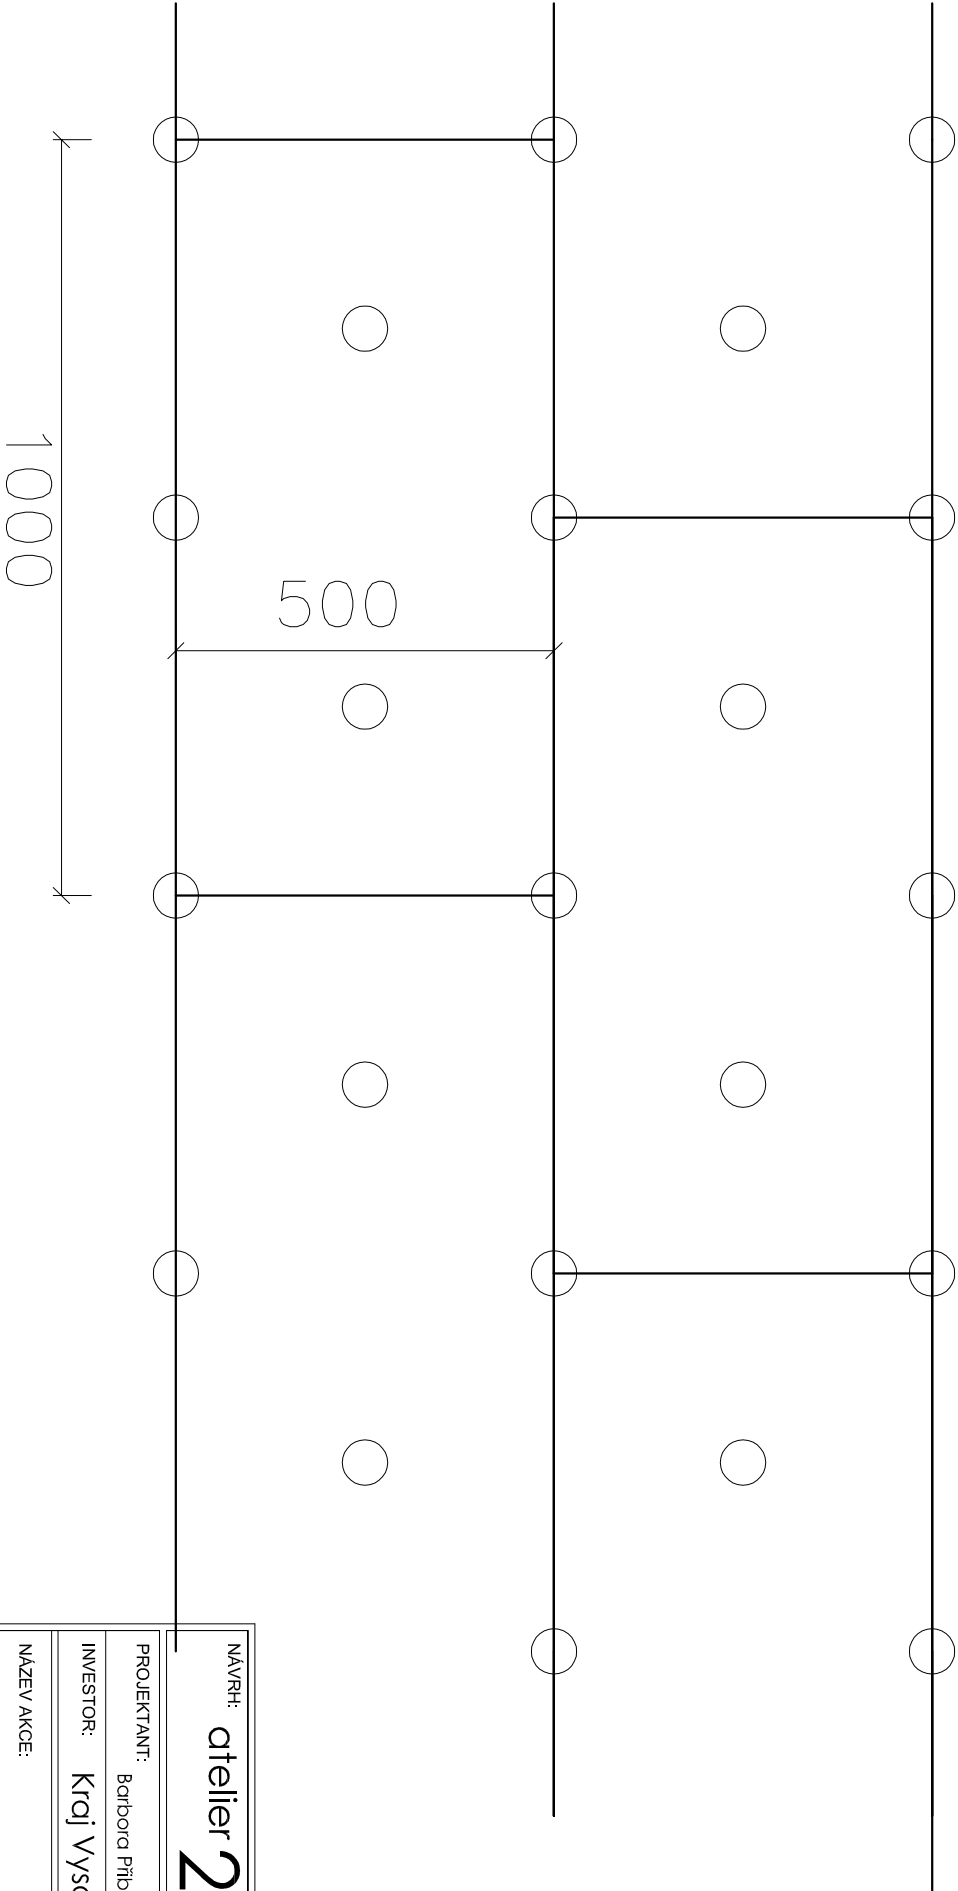

Zateplení stěn provedeno izolací tl.100mm,  
zateplení ostění provedeno izolací tl.40mm.

NÁVRH: atelier 2 s.r.o. Kunětická 2534/2 PRAHA 2 - Vinohrady 12 000		atelier 2	
email: projekce@atelier2.cz, tel: 774 92 10 80, 774 92 10 82, IČO: 275 74 261 DIČ: CZ - 275 74 261			
PROJEKTANT:	Barbora Příbylová	ZODPOVĚDNÝ PROJEKTANT:	HLAVNÍ PROJEKTANT:
		Ing.Josef Žáček	Ing.Josef Žáček
INVESTOR:	Kraj Vysočina, Žižkova 1882/57, 587 33 Jihlava		
NÁZEV AKCE:			
PPP Havlíčkův Brod-sanace suterénu a úprava schodiště			
Nad Trať č.p. 335, 580 01 Havlíčkův Brod			
AUTORIZAČNÍ RAZÍTKO:		DATUM: 01/2014	
		ČÍSLO ZAKÁZKY: 30/2014	
		OBSAH:	
		ROZMÍSTĚNÍ HMOŽDINEK	
		MĚŘITKO: 1 : 10	
		STUPEŇ DOK.: DSP	
		ČÍSLO VÝKRESU: DPS	
		D.1.1.b-18	