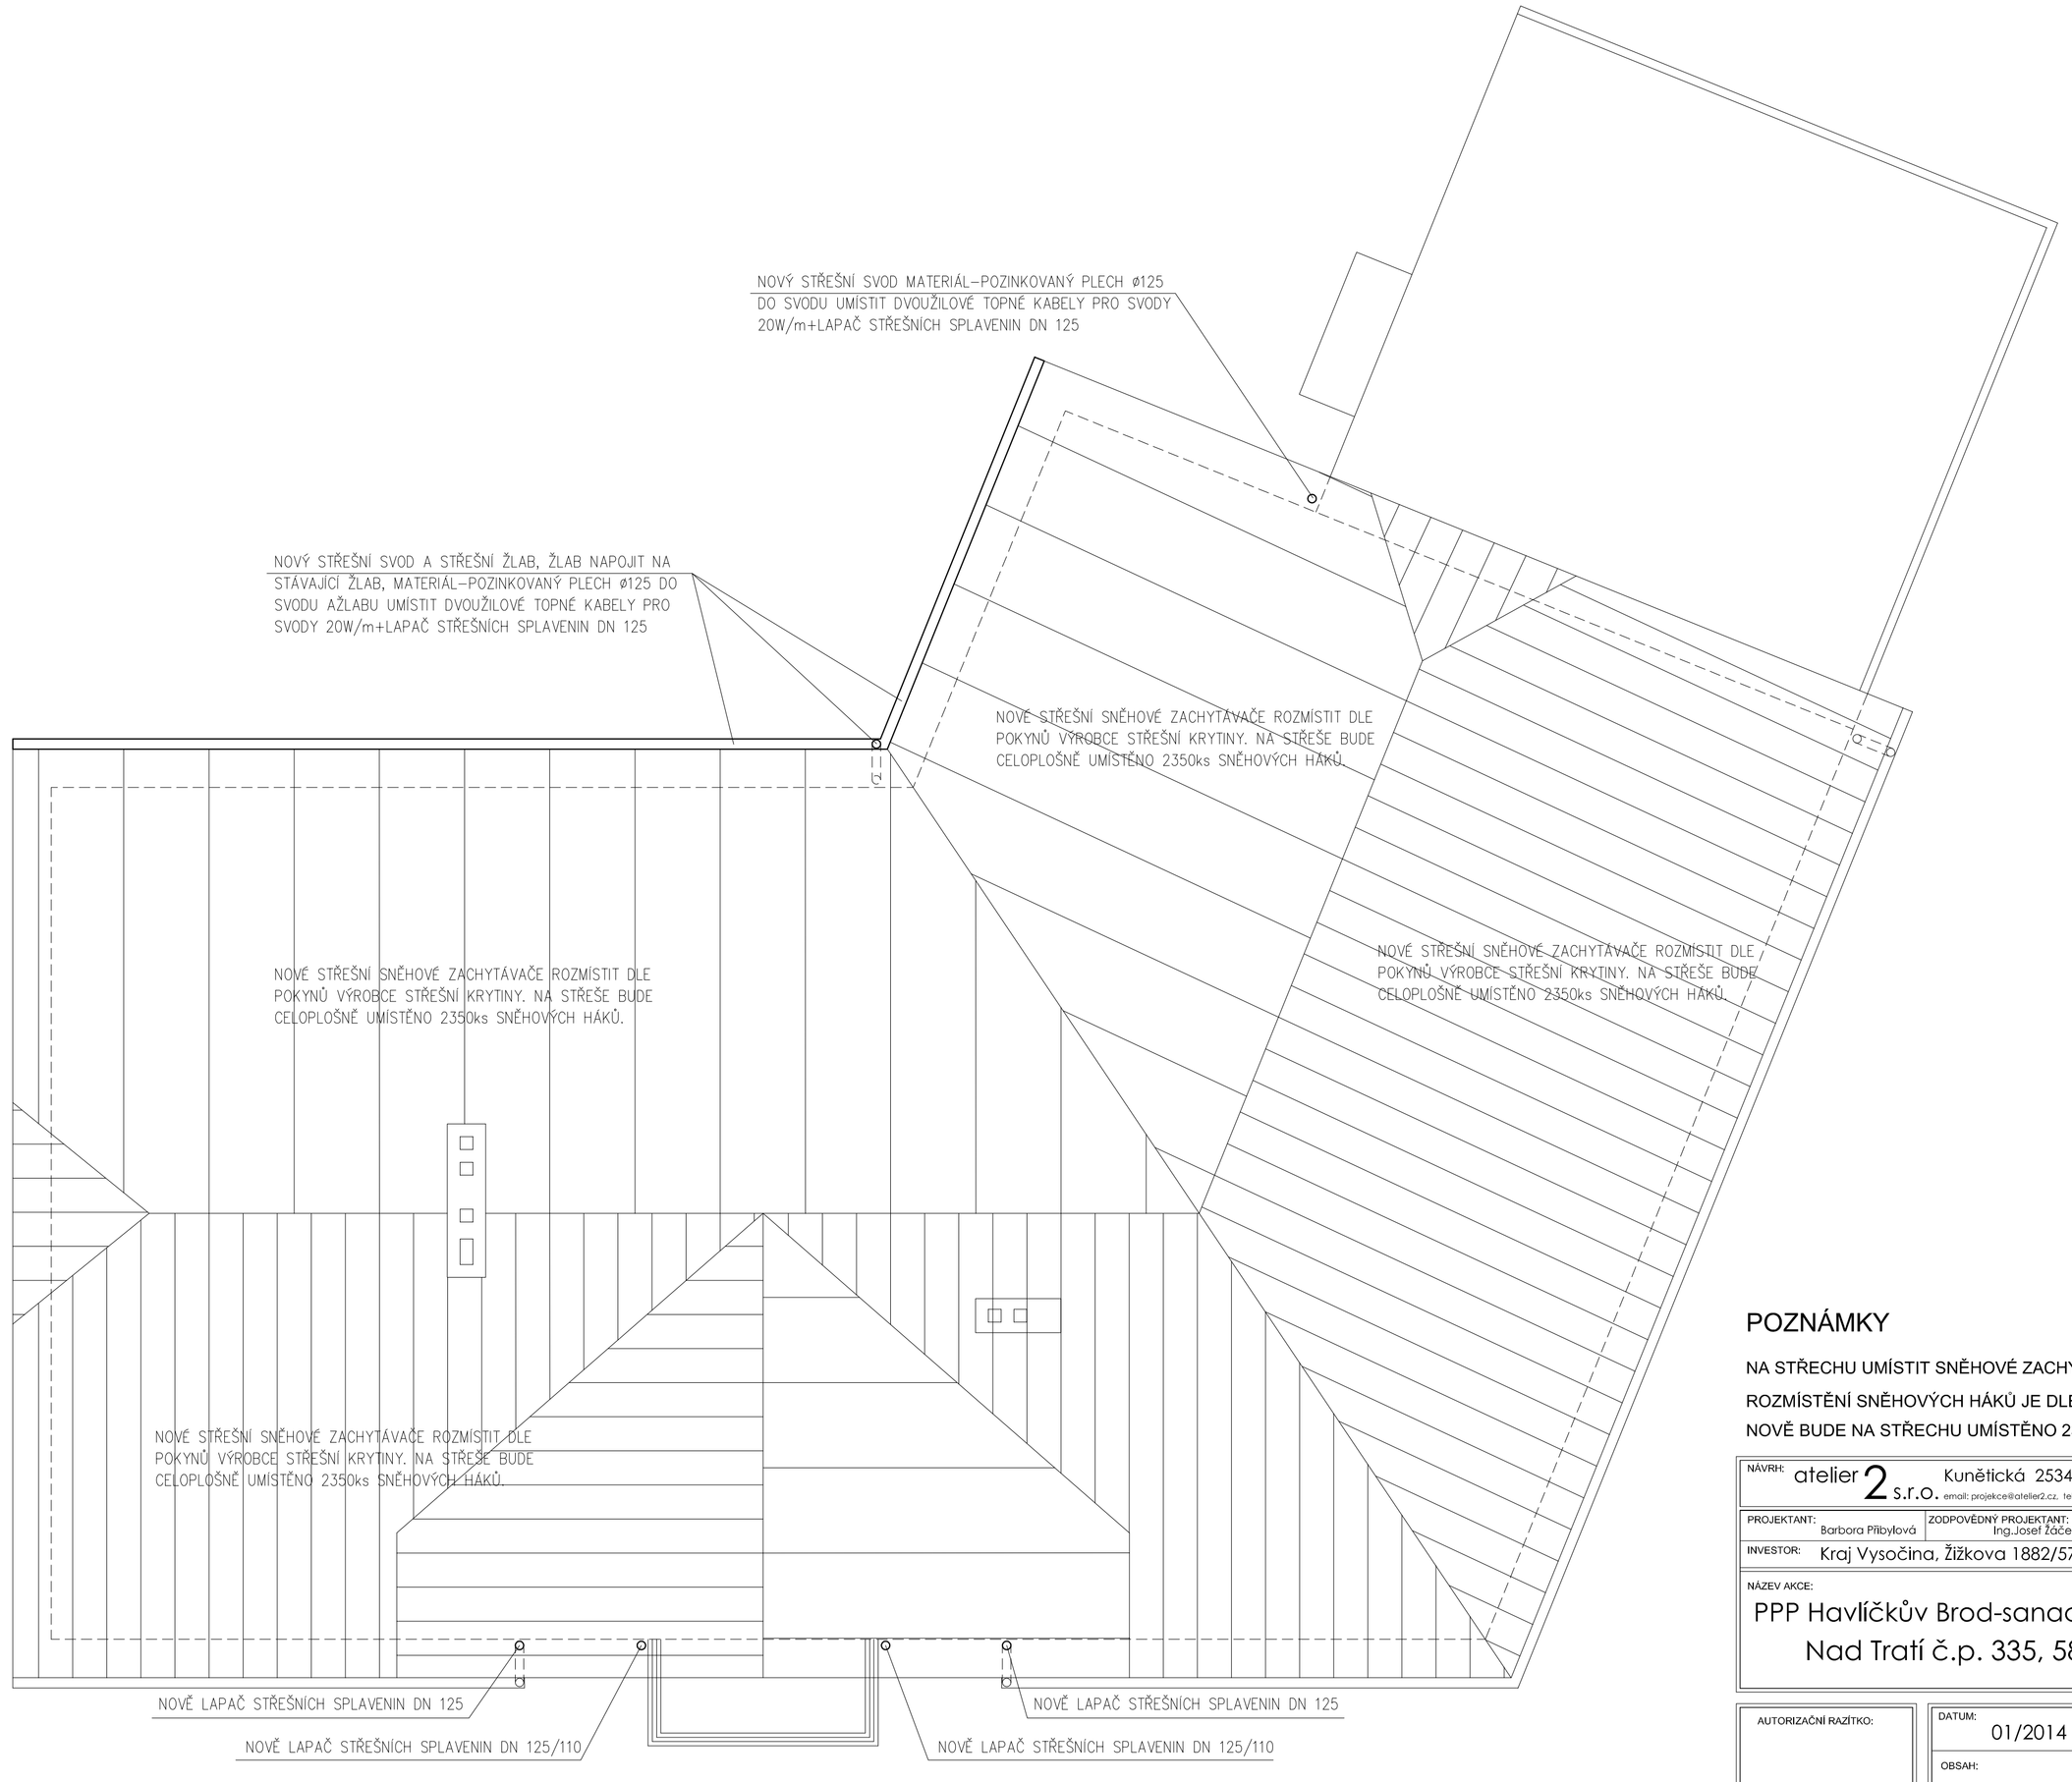

POZNÁMKY

NA STŘECHU UMÍSTIT SNĚHOVÉ ZACHYTÁVAČE.

ROZMÍSTĚNÍ SNĚHOVÝCH HÁKŮ JE DLE POKYNŮ VÝROBCE STŘEŠNÍ KRYTINY.

NOVĚ BUDE NA STŘECHU UMÍSTĚNO 2350 ks SNĚHOVÝCH HÁKŮ.

NÁVRH: atelier 2 s.r.o. Kunětická 2534/2 PRAHA 2 - Vinohrady 12 000
email: projekce@atelier2.cz, tel: 774 92 10 80, 774 92 10 82 ,IČO: 275 74 261 DIČ: CZ - 275 74 261

atelier 2

PROJEKTANT: Barbora Přibylová
ZODPOVĚDNÝ PROJEKTANT: Ing.Josef Žáček
HLAVNÍ PROJEKTANT: Ing.Josef Žáček
INVESTOR: Kraj Vysočina, Žižkova 1882/57, 587 33 Jihlava

NÁZEV AKCE:

PPP Havlíčkův Brod-sanace suterénu a úprava schodiště
Nad Tratí č.p. 335, 580 01 Havlíčkův Brod

AUTORIZAČNÍ RAZÍTKO:

DATUM: 01/2014

ČÍSLO ZAKÁZKY: 30/2014

OBSAH: STŘECHA

MĚŘÍTKO: 1 : 50

STUPEŇ DOK.: DSP DPS

ČÍSLO VÝKRESU: D.1.1.b-05