


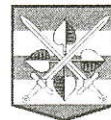

KRAJSKÉ ŘEDITELSTVÍ POLICIE JIHOMORAVSKÉHO KRAJE



ÚZEMNÍ ODBOR VNĚJŠÍ SLUŽBY  
Dopravní inspektorát Havlíčkův Brod

Č. j. KRPJ-12004-2/ČJ-2009-061607

Vyřizuje: por. Bc. Málek L.

Havlíčkův Brod 23. října 2009

**Ing. Martin LIŠKA**  
Nad Žlábkem 3757  
580 01 Havlíčkův Brod

**Stanovisko dopravního inspektorátu k projektové dokumentaci**

Policie České republiky, Územní odbor vnější služby, Dopravní inspektorát Havlíčkův Brod, jako orgán státní správy ve věcech bezpečnosti a plynulosti provozu na pozemních komunikacích ve smyslu ust. § 2 zákona č. 273/2008 Sb., o Policii České republiky; ve smyslu ust. § 1 zákona č. 12/1997 Sb., o bezpečnosti a plynulosti silničního provozu, ve znění pozdějších předpisů a ve smyslu zákona č. 183/2006 Sb., o územním plánování a stavebním řádu vydává na podkladě Vaší žádosti toto stanovisko k projektové dokumentaci na stavební akci: „**Rekonstrukce silnice III/03810 ul. Mírová, Havlíčkův Brod**“.

**Policie ČR, ÚOVS, DI Havlíčkův Brod**, na podkladě skutečností uvedených v projektové dokumentaci Vaší žádosti **s realizací stavby souhlasí**.



*v.2. p. 57.*  
npor. Bc. David JIRÁK  
vedoucí DI

Štáflova 2003  
580 03 Havlíčkův Brod

Tel.: +420 974 271 254  
Fax: +420 974 271 928  
Email: hbdi@mvcv.cz

MĚSTSKÝ ÚŘAD V HAVLÍČKOVĚ BRODĚ  
odbor dopravy

Havlíčkovo nám. 57, 580 61 Havlíčkův Brod, tel. 569 497 111, e-mail: od@muhb.cz

---


Č.j.: DOP/3312/2009/JTE  
Vyřizuje: Teplan Jaroslav

Havlíčkův Brod, dne 21.10.2009

ING MARTIN LIŠKA, NAD ŽLÁBKEM 3757, 580 01 HAVLÍČKŮV BROD

Vyjádření k projektové dokumentaci ke stavbě: *Rekonstrukce silnice III/03810 ul. Mírová, Havl. Brod*

Odboru dopravy Městského úřadu Havlíčkův Brod byla předložena k posouzení PD pro výše uvedenou stavbu. K předložené situaci nemáme připomínek a souhlasíme s vydáním stavebního povolení..

  
Martin Stehno  
vedoucí odboru dopravy

Městský úřad  
odbor dopravy  
Havlíčkův Brod  
27

**KRAJSKÁ SPRÁVA A ÚDRŽBA SILNIC VYSOČINY,**  
příspěvková organizace  
KOSOVSÁ 16 – PSČ 586 01 Jihlava

**Provoz: Havlíčkův Brod, Žižkova 1018, 581 53 Havlíčkův Brod 2**

**Ing. Martin Liška  
Nad Žlábkem 3757  
580 01 Havlíčkův Brod**

VÁŠ DOPIS ZNAČKY/ZE DNE

NAŠE ZNAČKA


VYŘIZUJE  
Culka

HAVLÍČKŮV BROD  
17.10.2009

**Rekonstrukce silnice č.III/03810 ul.Mírová, Havlíčkův Brod.**

K předložené projektové dokumentaci ke stavebnímu řízení nemáme připomínek.

**Krajská správa a údržba  
silnic Vysočiny, příspěvková organizace**  
Kosovská 1122/16, 586 01 Jihlava  
IČO: 00090450 121  
Oddělení TSÚ Havlíčkův Brod, tel.: 569 430 850  
Žižkova 1018, 581 53 Havlíčkův Brod 2

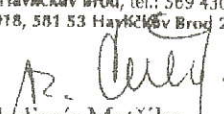  
**Ing. Vladimír Matějka**  
vedoucí provozu Havlíčkův Brod

Telefon  
569 430 864  
724 240 950

Bankovní spojení  
14534521/0100

IČO/DIČ  
00090450  
CZ00090450

Telefax  
569 427 427

Email  
culka.j@ksusv.cz



Národní institut pro integraci osob s omezenou schopností pohybu a orientace České republiky, o.s.

Konzultační středisko kraje Vysočina, 586 01 Jihlava, Havlíčkova 44, [www.nipi.cz](http://www.nipi.cz)  
Pracoviště Havlíčkův Brod, tel. 608 419 357

Ing. Martin Liška

Váš dopis ze dne  
14.10.2009

Naše značka  
63/2009 TO

Vyřizuje  
Topolovský

Havlíčkův Brod dne  
2009-10-14

**VĚC: REKONSTRUKCE KOMUNIKACE č. III/03810 ulice MÍROVÁ , HAVLÍČKŮV BROD**  
Stanovisko k projektové dokumentaci pro stavební povolení

Na Vaše vyžádání jsme posoudili uvedenou stavbu z hlediska Stavebního zákona č.183/2006 Sb., prováděcích vyhlášek a zejména vyhlášky č.369/2001 Sb., ve znění vyhlášky č.492/2006 Sb., o obecných technických požadavcích zabezpečujících užívání staveb osobami s omezenou schopností pohybu a orientace.

Místo stavby: Havlíčkův Brod  
Stavebník: Město Havlíčkův brod  
Projektant: Ing. Martin Liška  
Č. zakázky:

Datum: září 2009

Předmětem předložené dokumentace je rekonstrukce ulice včetně chodníků a parkovišť.

Z hlediska plnění požadavků vyhlášky č.369/2001 Sb., lze stavbu posuzovat dle bodu c) odst.1, §1 c proto máme k předložené dokumentaci následující připomínky:

1. Parking inva , + nutné svislé dopravní značení .
2. Chodník – bude provedena přirozená vodící linie vysazeným zahradním ohrubníkem, v 80 mm v případě že vodící linie není uliční řada domů (oplocení).
3. Místa pro přecházení doplnění varovných pásů, + doplnění před železničním přejezdem
4. Parkovací pruhy, doplnění vymezeného parkoviště INVA dle počtu možných zaparkovaných vozidel.

#### Závěr:

Předložená projektová dokumentace odpovídá bezbariérovému přístupu za předpokladu vyhovění bodům 1-4 a jejich doplnění do dokumentace před zažádáním o stavební povolení. Stavební detaily a vybavení bezbariérovými prvky budou v realizační dokumentaci odpovídat vyhlášce č.369/2001 Sb., včetně její přílohy a 492/2006. Detaily prováděcí dokumentace budou konzultovány s pracovníkem NIPI ČR.

Vypracoval : Topolovský

**NIPI ČR, o.s.**  
NÁRODNÍ INSTITUT PRO INTEGRACI OSOB S OMEZENOU  
SCHOPNOSTÍ POHYBU A ORIENTACE ČESKÉ REPUBLIKY  
KRAJSKÉ KONSULTAČNÍ STŘEDISKO  
KRAJE VYSOČINA  
-8-



# Hasičský záchranný sbor kraje Vysočina

## územní odbor Havlíčkův Brod

Humpolecká 3606, 580 01 Havlíčkův Brod

Naše ev. č.: HB-94/1-2009  
Vaše značka :

Vyřizuje : nprap. Bc. Jiří Matoušek  
Telefon : 950 275 161; fax : 950 275 108  
e-mail : jiri.matousek@hasici-vysocina.cz

Havlíčkův Brod : 2009-03-04  
Počet listů : 1

Ing. Martin Liška  
Nad Žlábkem 3757  
580 01 Havlíčkův Brod

### Závazné stanovisko dotčeného orgánu na úseku požární ochrany

**Název stavby :** Rekonstrukce komunikace III/03810, ul. Mírová  
**Místo stavby :** Mírová ul., Havlíčkův Brod  
**Stavebník :** Město Havlíčkův Brod, Havlíčkově náměstí 57, 580 01 Havlíčkův Brod  
**Předložená dokumentace :** Dokumentace záměru (Dokumentace územního rozhodnutí)

Hasičský záchranný sbor kraje Vysočina, územní odbor Havlíčkův Brod v souladu s ustanovením § 31 odst. 1 písm. b) zákona č. 133/1985 Sb., o požární ochraně, ve znění pozdějších předpisů, posoudil v rozsahu požárně bezpečnostního řešení dokumentaci záměru výše uvedené stavby předloženou dne 3.3.2009.

Na základě provedeného posouzení **Hasičský záchranný sbor kraje Vysočina**, územní odbor Havlíčkův Brod **k výše uvedené dokumentaci záměru vydává :**


### **SOUHLASNÉ STANOVISKO.**


#### **Odůvodnění:**

Předložená dokumentace záměru obsahuje požárně bezpečnostní řešení zpracované v souladu s ustanovením § 41 vyhl. č. 246/2001 Sb., o stanovení podmínek požární bezpečnosti a výkonu státního požárního dozoru.

Každá změna proti schválené dokumentaci záměru musí být neodkladně projednána.

*Jeden výtisk požárně bezpečnostního řešení si v souladu s ustanovením § 46 odst. 3 vyhlášky č. 246/2001 Sb., o stanovení podmínek požární bezpečnosti a výkonu státního požárního dozoru, ponecháváme ve své dokumentaci.*

  
plk. Jaroslav Nácovský  
ředitel územního odboru

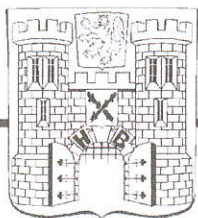

# MĚSTSKÝ ÚŘAD HAVLÍČKŮV BROD

ODBOR ŽIVOTNÍHO PROSTŘEDÍ

Vaše značka/ze dne  
2.3.2009

Naše značka (čj.)  
OŽP/937/2009/Km

Vyřizuje/linka  
Ivana Kocmanová, 569 497 248,  
ikocmanova@muhb.cz

Datum  
30. března 2009

Počet listů: 1

Počet příloh: 1

## **Souhrnné vyjádření dle § 154 a § 158 zákona č. 500/2004 Sb., správní řád ve znění pozdějších předpisů (dále jen správního řádu)**

Městský úřad Havlíčkův Brod, odbor životního prostředí (dále jen odbor ŽP) obdržel dne 2.3.2009 žádost o souhrnné vyjádření k projektové dokumentaci na akci: „Rekonstrukce komunikace III/03810 ul. Mírová, Havlíčkův Brod“ na pozemcích v k.ú. Havlíčkův Brod, kterou podal Ing. Martin Liška, IČ 72801654, Nad Žlábkem 3757, 580 01 Havlíčkův Brod. Investorem akce je město Havlíčkův Brod, Havlíčkově náměstí 57, 580 61 Havlíčkův Brod.

Toto vyjádření nenahrazuje příslušné souhlasy ani povolení a není rozhodnutím podle předpisů o správním řízení. Má informativní charakter a poskytuje údaje pro investora, popř. pro stavební úřad, jak ve věci dále postupovat a zda je nutné zajistit vydání konkrétních závazných stanovisek ve smyslu ust. § 4 odst. 2 zák.č. 183/2006 Sb., o územním plánování a stavebním řádu (stavební zákon), § 149 správního řádu a případně dalších zákonů.

- A. Vyjádření orgánu ochrany přírody a krajiny podle zákona č. 114/1992 Sb., o ochraně přírody a krajiny ve znění pozdějších předpisů:  
Terén, kde jsou plánovány dle SO 02 - zelené plochy bude urovnán, ohumusován, zbaven větších kamenů a oset travou. Bude dodržena norma ČSN 83 9031 - Technologie vegetačních úprav v krajině - Travníky a jejich zakládání.
- B. Stanovisko vodoprávního úřadu podle zákona č. 254/2001 Sb., o vodách a o změně některých zákonů ve znění pozdějších předpisů:  
Bez připomínek.
- C. Vyjádření orgánu ochrany zemědělského půdního fondu (dále jen ZPF) dle zákona č. 334/1992 Sb., o ochraně ZPF ve znění pozdějších předpisů:  
Bez připomínek.
- D. Vyjádření orgánu státní správy lesů podle zákona č. 289/1995 Sb., o lesích a o změně a doplnění některých zákonů ve znění pozdějších předpisů:  
Bez připomínek.
- E. Vyjádření z hlediska zákona č. 86/2002 Sb., o ochraně ovzduší ve znění pozdějších předpisů:  
Bez připomínek.
- F. Vyjádření z hlediska zákona č. 185/2001 Sb., o odpadech a o změně některých dalších zákonů ve znění pozdějších předpisů:  
Bez připomínek.

## Poučení

Proti tomuto vyjádření je odvolání nepřipustné.

MĚSTSKÝ ÚŘAD  
odbor životního prostředí  
HAVLÍČKŮV BROD  
336

  
**Ivana Kocmanová**  
referentka odboru

## Obdrží:

Ing. Martin Liška, Nad Žlábkem 3757, 580 01 Havlíčkův Brod

## Příloha:

- projektová dokumentace

**Vyřizuje:** Veselá  
**Tel.:** 533383344  
**Fax.:** 533383334  
**E-mail:** [vesela@selfservis.cz](mailto:vesela@selfservis.cz)

**Ing. Martin Liška**  
**Nad Žlábkem 3757**  
**580 01 Havlíčkův Brod**

V Brně dne 20.3.2009


Č. vyjádření: **HB 09/012**

**Věc : Vyjádření k existenci inženýrských sítí:**

- **Akce: Rekonstrukce komunikace III/03810 ul. Mírová, Havlíčkův Brod**
- **Katastrální území: Havlíčkův Brod**
- **Investor:**

Firma BKS Capital Partners a.s., se sídlem Zelený pruh 95/97, Praha 4, PSČ 140 00, zastoupená ve věcech vyjadřování pro investiční výstavbu správcem sítí kabelové televize firmou SELF servis s.r.o., Pálavské náměstí 11, Brno 628 00, nemá, dle předložené situace, v oblasti dotčené výše uvedenou akcí, žádné podzemní sítě.

Za SELF servis spol. s r.o.  
Iva Veselá

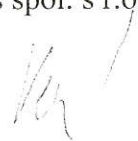



# VODOVODY a KANALIZACE HAVLÍČKŮV BROD, a. s.

Zapsáno u rejstříkového soudu v Hradci Králové pod spisovou značkou B971, dne 1. 11. 1993

Ing. Martin Liška  
Nad Žlábkem 3757  
580 01 Havlíčkův Brod

x	479 /215/09/V	A.Vlasáková	31.3.2009
Váš dopis značky / ze dne	Naše značka	Vyřizuje / linka	Havlíčkův Brod

VĚC:

## Rekonstrukce komunikace III / 03810 ul.Mírová

V zájmové oblasti rekonstrukce výše uvedené ulice dojde ke střetu se zařízením VaK Havl. Brod ( viz. přiložená situace).

Současně s celou akcí rekonstrukce ulice Mírová bude VaK H.B provádět ve spolupráci s majiteli jednotlivých nemovitostí výměnu a rekonstrukci svého zařízení.

Jedná se především o výměnu starých vodovodních přípojek (cca.11 kusů), sekčních uzávěrů a hydrantů ( 8 kusů).

Dále bude provedena výměna stávajícího vodovodního řadu z oceli asphalt. juta DN 100, který přechází Mírovou ulici a nachází se v zájmovém prostoru plánované rekonstrukce. S touto výměnou bude zároveň provedena rekonstrukce stávající armaturní šachty (respekt.její rozšíření, poklop), která je umístěna v chodníku zájmového prostoru (viz.přiložená situace).

Kanalizace v ulici Mírová není v dobrém technickém stavu (prohlídka kamerou březen 2009). Provedeme proto rekonstrukci stoky v rozsahu od ulice U Topíren až k ul. Železničářská v délce cca.110 m a rekonstrukci cca. 4 m stoky před čp.543.

Vypracování projektové dokumentace na uvedené změny zajistí VaK Havlíčkův Brod.

Žádáme tímto Město Havlíčkův Brod o sdělení termínu rekonstrukce ul.Mírová.

Příloha: -1x situace  
CO: - provoz vodovodů HB  
provoz kanalizací HB

VODOVODY a KANALIZACE  
Havlíčkův Brod a.s.  
Ing. Antonín Samek  
výrobně-technický náměstek

Adresa: VODOVODY A KANALIZACE HAVLÍČKŮV BROD, a. s., Žižkova ul. 832, 581 51 Havlíčkův Brod

IČ: 48173002  
DIČ: CZ48173002

telefon: 569 430 211  
fax: 569 430 299

e-mail: vakhb@vakhb.cz  
http://www.vakhb.cz

banka: Komerční banka, a. s., Havlíčkův Brod  
číslo účtu: 1602-521/0100

## Martin Liška

**Od:** Ďuriš Roman [roman.duris@o2.com]  
**Odesláno:** 12. října 2009 10:42  
**Komu:** Martin Liška  
**Předmět:** RE: žádost o vyjádření - Rekonstrukce komunikace III/03810 ul. Mírová  
**Důležitost:** Vysoká

Dobrý den.

Souhlasíme tímto se zaslanou koordinační situací výše uvedené stavby a proti vydání stavebního povolení nemáme námitek.

S pozdravem

Roman Ďuriš  
Specialista ochrany sítě Pardubice  
Telefónica O2 Czech Republic, a.s.  
466802882, 602482995

**From:** Martin Liška [mailto:martin.liska.hb@tiscali.cz]  
**Sent:** Monday, October 05, 2009 2:27 PM  
**To:** Ďuriš Roman  
**Subject:** žádost o vyjádření

Dobrý den ,

Prosím o Vaše vyjádření k akci „Rekonstrukce komunikace III/03810 ul. Mírová“ pro stavební povolení .  
Vyjádření k sítím od O2 je č.j. 24751/09/MJI/VV0 .

V příloze posílám situaci se zákresem sítí a průvodní zprávu .

Děkuji

Ing. Martin Liška  
Nad Žlábkem 3757  
580 01 Havlíčkův Brod

tel. 605530859

\_\_\_\_\_ Informace od ESET Smart Security, verze databaze 4480 (20091005) \_\_\_\_\_

Tuto zprávu proveril ESET Smart Security.

<http://www.eset.cz>

\_\_\_\_\_ Informace od ESET Smart Security, verze databaze 4498 (20091011) \_\_\_\_\_

Tuto zprávu proveril ESET Smart Security.

<http://www.eset.cz>

12.10.2009

## VYJÁDRĚNÍ O EXISTENCI SÍTĚ ELEKTRONICKÝCH KOMUNIKACÍ společnosti Telefonica O2 Czech Republic, a.s., (dále jen „Vyjádření“)

vydané podle § 101 zákona č. 127/2005 Sb., o elektronických komunikacích a o změně některých souvisejících zákonů (zákon o elektronických komunikacích), ve znění pozdějších předpisů a § 161 zákona č. 183/2006 Sb., o územním plánování a stavebním řádu (stavební zákon) či dle dalších příslušných právních předpisů

**Čís. jednací: 24751/09/MJI/VV0**

**Čís. žádosti je: 0109 191 425**

Důvod vydání *Vyjádření*: **Spojené územní a stavební řízení**

**Platnost tohoto *Vyjádření* končí dne: 3. 3. 2011.**

<b>Žadatel</b>	Ing. Martin Liška, Nad Žlábkem 3757, Havlíčkův Brod, 580 01	
<b>Stavebník</b>	Město Havlíčkův Brod, „ „, 0	
<b>Název akce</b>	Rekonstrukce komunikace III/03810 ul. Mírová, Havlíčkův Brod	
<b>Zájmové území</b>	<b>Okres</b>	Havlíčkův Brod
	<b>Obec</b>	Havlíčkův Brod
	<b>Kat. území/č. parcely</b>	Havlíčkův Brod
Akci dotčené mapové listy dokumentace Telefonica O2 Czech Republic, a.s.		<b>HAVLICKUV BROD: 6-3/324,342,431</b>

Žadatel shora označenou žádostí určil a vyznačil zájmové území, jakož i stanovil důvod pro vydání *Vyjádření*. Na základě určení a vyznačení zájmového území Žadatelem a na základě stanovení důvodu pro vydání *Vyjádření* vydává společnost Telefonica O2 Czech Republic, a.s., o síti elektronických komunikací (dále jen SEK) následující *Vyjádření*:

### dojde ke střetu

se sítí elektronických komunikací společnosti Telefonica O2 Czech Republic, a.s., jejíž existence a poloha je zakreslena v příloženém výřezu/výřezech z účelové mapy sítě elektronických komunikací společnosti Telefonica O2 Czech Republic, a.s., případně je upřesněna v textu tohoto *Vyjádření*. Žadatel je srozuměn s tím, že nadzemní vedení SEK požívá shodnou právní ochranu jako podzemní vedení SEK a dojde – li ke střetu stavby s nadzemním vedením SEK, je Žadatel povinen projednat podmínky ochrany se zaměstnancem společnosti Telefonica O2 Czech Republic, a.s., pověřeného ochranou sítě (dále jen „POS“).

### Specifikace předaných výřezů účelové mapy SEK:

#### Specifikace výřezů:

1:1000                      Výřez z digitální dokumentace SEK

V případě požadavku na vytyčení podzemního vedení SEK můžete kontaktovat subjekty uvedené v příloze.

a) Nesmí dojít k rozšiřování a vzniku komunikace, vjezdu, parkoviště nebo jiných zpevněných ploch nad trasou nechráněných komunikačních sítí. Před zahájením stavebního řízení (před vydáním stavebního souhlasu či před ohlášením stavby) předložte společnosti Telefonica O2 Czech Republic, a.s., k odsouhlasení projektovou dokumentaci stavby včetně zakreslených stávajících komunikačních sítí a navržených ochranných opatření. Kontaktní osoba : p. Ďuriš - 466802882, 602482995.

b) Sítě elektronických komunikací společnosti Telefonica O2 Czech Republic, a.s. jsou součástí veřejné komunikační sítě, jsou zajišťovány ve veřejném zájmu, a jsou chráněny právními předpisy. Ochranné pásmo podzemního komunikačního vedení činí 1,5 m po stranách krajního vedení.

c) Při činnostech v blízkosti vedení SEK je povinen respektovat ochranná pásma podzemního vedení sítě elektronických komunikací (dále PVSEK) a nadzemního vedení sítě elektronických komunikací (dále NVSEK) tak, aby nedošlo k poškození nebo zamezení přístupu k vedení. Při křížení, nebo souběhu zemních prací s PVSEK dodrží ČSN 73 6005 "Prostorová úprava vedení technického vybavení" v platném znění, ČSN 33 21 60 "Předpisy pro ochranu sdělovacích vedení a zařízení před nebezpečnými vlivy trojfázových vedení VN, VVN a

Telefonica O2 Czech Republic, a.s., IČ 60193336, DIČ CZ60193336, se sídlem Za Brumlovkou 266/2, 140 22 Praha 4 – Michle, zapsaná v Obchodním rejstříku vedeném Městským soudem v Praze, sp.zn.: oddíl B, vložka 2322

Adresa pracoviště: Polenská 2C/4382, 586 01 Jihlava, tel.: 567127111

Adresa pro písemný styk: Jana Babáka 2733/11, 662 90 Brno - Královo Pole

[www.cz.o2.com/dokumentace](http://www.cz.o2.com/dokumentace)

Čís. jednací: 24751/09/MJI/VV0

ZVN" a ČSN 33 2000-5-54 "Uzemnění a ochranné vodiče".

d) Před započatím zemních prací zajistí vyznačení trasy PVSEK na terénu podle obdržené polohopisné dokumentace. S vyznačenou trasou PVSEK prokazatelně seznámí pracovníky, kteří budou stavební práce provádět (Nařízení vlády č. 591/2006 Sb., požadavky na bezpečnost a ochranu zdraví při práci na staveništích, § 3 bod b.1., příloha č. 3, kap.II. čl.1.,4. a 5.).

e) V případě provádění prací v objektu je povinen provést průzkum technické infrastruktury - vnějších i vnitřních vedení sítě elektronických komunikací na omítce i pod ní (Nařízení vlády č.591/2006 Sb., požadavky na bezpečnost a ochranu zdraví při práci na staveništích, § 3 bod b.5., příloha č. 3 kap.XII. čl.1.).

f) Upozorní pracovníky, kteří budou provádět zemní práce na staveništi, aby v případě potřeby zjistili hloubkové uložení PVSEK příčnými sondami. Upozorní je také na možnou odchylku +/- 30 cm mezi skutečným uložení PVSEK a polohovými údaji ve výkresové dokumentaci. Dále je upozorní, aby ve vzdálenosti nejméně 1,5 m od krajních vedení vyznačené trasy PVSEK nepoužívali žádných mechanizačních prostředků nebo nevhodného nářadí, a aby při provádění prací v těchto místech dbali nejvyšší opatrnosti.

g) Při zjištění zásadního rozporu mezi údaji v projektové dokumentaci a skutečností zastaví práce a věc oznámí zaměstnanci společnosti Telefonica O2 Czech Republic, a.s., pověřeného ochranou sítě Roman Ďuriš (tel.: 466 802 882, 602 482 995), (dále jen "POS"). V prováděných pracech je oprávněn pokračovat až po projednání a schválení dalšího postupu, stanoveného POS.

h) Při provádění zemních prací v blízkosti PVSEK postupuje tak, aby nedošlo ke změně hloubky uložení nebo prostorového uspořádání komunikační sítě. Odkryté vedení je povinen zabezpečit proti poškození, odcizení a prověšení.

i) V místech, kde úložný kabel vystupuje ze země do budovy, rozváděče, na sloup apod. je povinen vykonávat zemní práce velmi opatrně kvůli ubývajícímu krytí nad PVSEK. Výkopové práce v blízkosti sloupů NVSEK je povinen provádět v takové vzdálenosti, aby nedošlo k narušení jejich stability (Nařízení vlády č.591/2006 Sb., § 3 bod b.1., příloha č. 3 kap.IV. čl.3.a 4.).

j) Dojde-li při provádění zemních prací k odkrytí PVSEK, je povinen vyzvat POS ke kontrole vedení před zakrytím. Až po následné kontrole je oprávněn provést zához.

k) Pomocná zařízení (patníky, kontrolní měřicí objekty, označníky, nadložní lana, uzemňovací soustavy, podpěry, stožáry, střechníky, konzoly apod.), které jsou součástí vedení, není oprávněn ani dočasně využívat k jiným účelům, a taková zařízení nesmí být dotčena ani přemístěna.

l) Trasu PVSEK mimo vozovku není oprávněn přejíždět vozidly nebo stavební mechanizací do doby, než bude vedení zabezpečeno proti mechanickému poškození. Způsob mechanické ochrany trasy PVSEK je povinen projednat s POS. Při přepravě vysokého nákladu nebo mechanizace pod trasou NVSEK je povinen respektovat výšku vedení nad zemí.

m) Na trase PVSEK (včetně ochranného pásma) není oprávněn měnit niveletu terénu, vysazovat trvalé porosty ani měnit rozsah a konstrukci zpevněných ploch (např. komunikací, parkovišť, vjezdů aj.).

n) Manipulační a skladové plochy je povinen zřizovat v takové vzdálenosti od NVSEK, aby se při výkonu prací v těchto prostorách nemohly osoby ani mechanizace přiblížit k vedení na vzdálenost menší než 1 m (čl. 275, ČSN 34 2100).

o) Je povinen obrátit se na POS v průběhu stavby, a to ve všech případech, kdyby i nad rámec těchto podmínek ochrany mohlo dojít ke střetu stavby se SEK.

p) Je povinen každé zjištěné, nebo způsobené poškození, případně odcizení vedení SEK neprodleně oznámit Poruchové službě společnosti Telefonica O2 Czech Republic, a.s., na telefonní číslo 800 184 084.

*Vyjádření* je platné pouze pro zájmové území určené a vyznačené Žadatelem, jakož i pro důvod k *Vyjádření* stanovený Žadatelem.

V případě, že budou zemní práce zahájeny po uplynutí doby platnosti tohoto *Vyjádření*, nelze toto *Vyjádření* použít jako podklad pro vytyčení a je třeba požádat o vydání nového *Vyjádření*.

*Vyjádření* pozbývá platnosti:

Telefonica O2 Czech Republic, a.s., IČ 60193336, DIČ CZ60193336, se sídlem Za Brumlovkou 266/2, 140 22 Praha 4 – Michle, zapsaná v Obchodním rejstříku vedeném Městským soudem v Praze, sp.zn.: oddíl B, vložka 2322

Adresa pracoviště: Polenská 2C/4382, 586 01 Jihlava, tel.: 567127111

Adresa pro písemný styk: Jana Babáka 2733/11, 662 90 Brno - Královo Pole

www.cz.o2.com/dokumentace

Čís. jednací: 24751/09/MJI/VV0

- Uplynutím vyznačené doby platnosti *Vyjádření*
- Změnou rozsahu zájmového území
- Změnou důvodu k *Vyjádření* uvedeného v Žádosti

**Přílohy:**

výřezy účelové mapy: 1 list  
 ostatní přílohy: 1 kus  
 orazítkované přehledky situace zájmového území dodané žadatelem: 1 list  
 celkem: 3

**Žadatel se převzetím tohoto *Vyjádření* zavazuje, že poskytnuté informace a data použije pouze k účelu, pro který mu byly poskytnuty, že je nebude neoprávněně rozmnožovat, rozšiřovat, pronajímat, půjčovat či jinak využívat bez souhlasu poskytovatele a je si vědom své odpovědnosti vyplývající z obecně závazných právních předpisů při porušení těchto povinností.**

Bude – li Žadatel na společnosti Telefónica O2 Czech Republic, a.s. požadovat, aby se jako účastník správního řízení, pro jehož účely bylo toto *Vyjádření* vydáno, vzdala práva na odvolání proti rozhodnutí vydanému ve správním řízení, pro jehož účely bylo to *Vyjádření* vydáno, je oprávněn kontaktovat pracovníka ochrany sítí (POS): Roman Ďuriš



*Telefónica O2 Czech Republic, a.s., prohlašuje, že Žadateli byly pro jím určené a vyznačené zájmové území poskytnuty veškeré dostupné informace o síti elektronických komunikací společnosti Telefónica O2 Czech Republic, a.s.*


*Vyjádření* vydala společnost Telefónica O2 Czech Republic, a.s. dne: 3. 3. 2009 v Jihlavě



Telefónica O2 Czech Republic, a.s.  
 Za Brumlovkou 266/2  
 140 22 Praha 4  
 DIČ: CZ 60193336  
 282



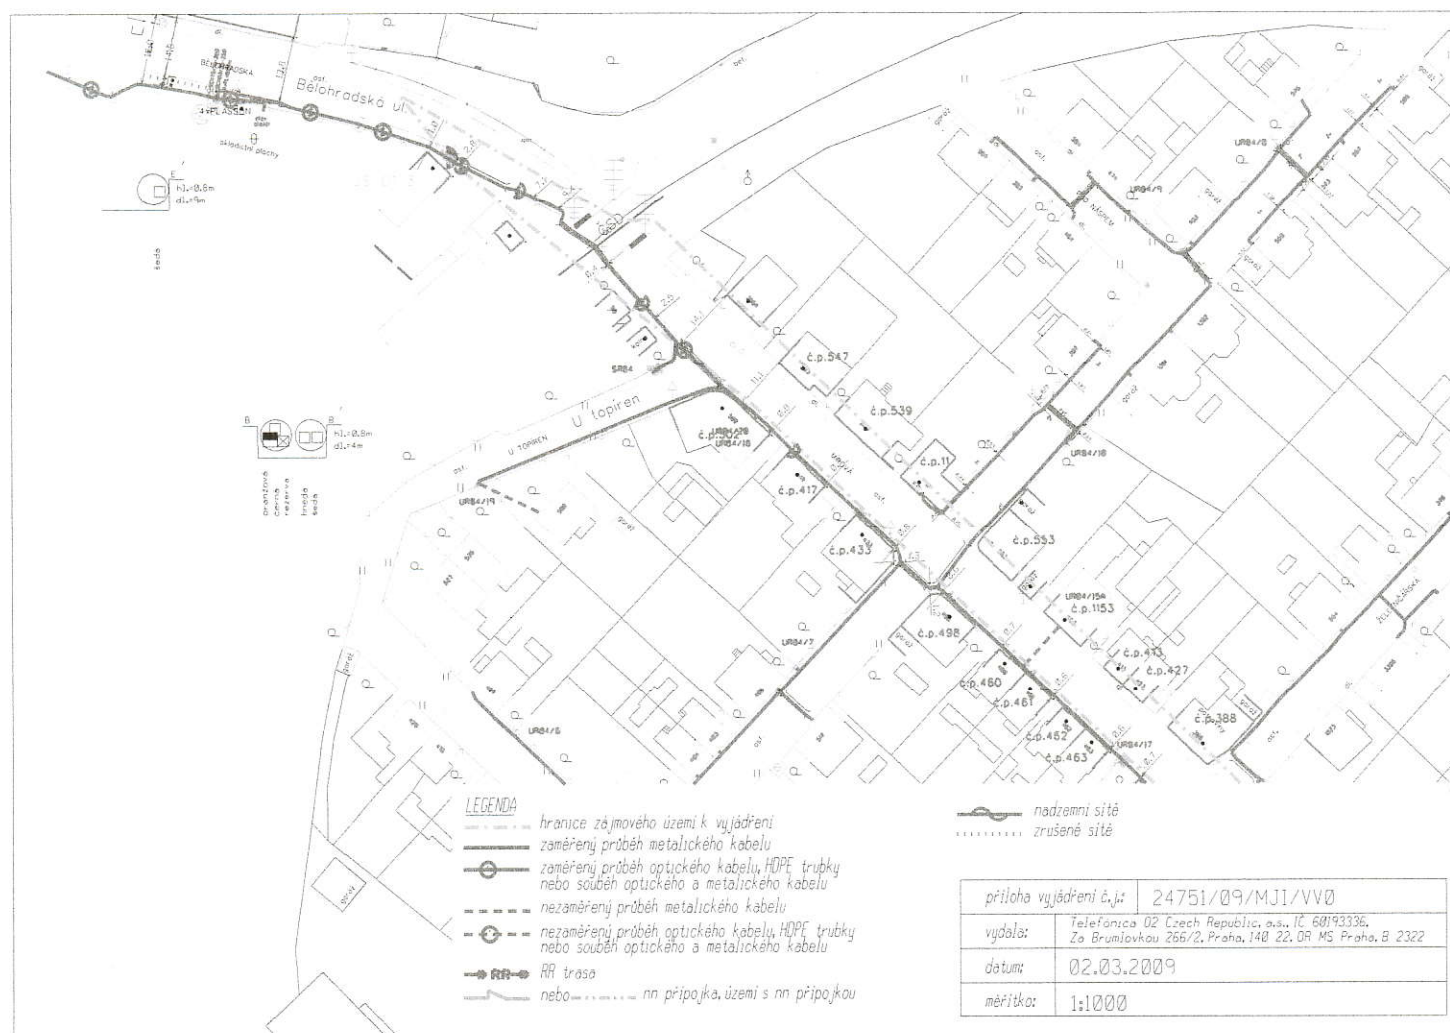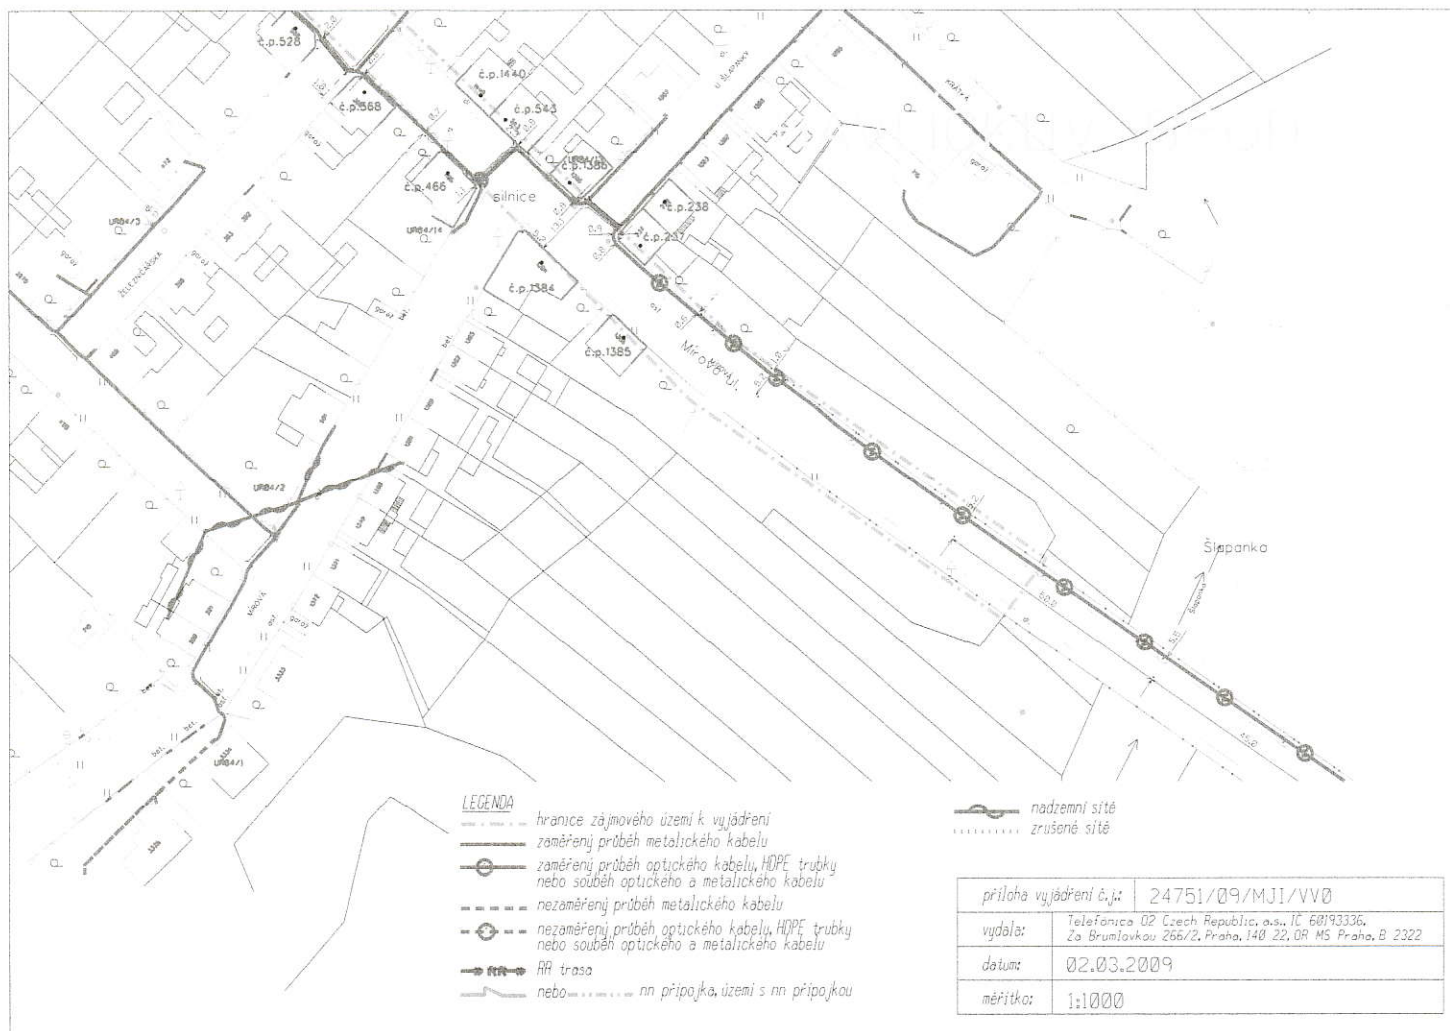

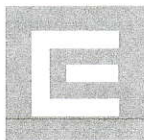

Ing. Martin Liška  
Nad Žlábkem 3757  
Havlíčkův Brod  
580 01

VÁŠ DOPIS ZNAČKY / ZE DNE  
/ 4.3.2009

NAŠE ZNAČKA  
1021245384

VYŘIZUJE / LINKA  
/ 840 840 840

MÍSTO ODESŁÁNÍ / DNE  
Havlíčkův Brod / 12.3.2009

**Vyjádření k existenci energetického zařízení společnosti ČEZ Distribuce, a.s.**

Vážený žadateli,

dovolte, abychom reagovali na Vaši žádost ze dne **4.3.2009**, která se týkala: **rekonstrukce komunikace č. III/03810 ul. Mírová**, zájmové území : **Havlíčkův Brod**, kat. území: **Havlíčkův Brod**.

V zájmovém prostoru se **nachází podzemní** energetické zařízení v majetku ČEZ Distribuce, a.s., které **je chráněno ochranným pásmem podle zákona č. 458/2000 Sb. § 46** nebo technickými normami, zejména ČSN EN 50110-1. Informativní zakreslujeme v příloze.

**Dále Vám sdělujeme, že ve Vámi uvedeném zájmovém prostoru se může nacházet zařízení, které není v majetku ČEZ Distribuce a.s.**

Rádi bychom Vás upozornili, že povinností stavebníka je zajistit ochranu zařízení energetické společnosti v rozsahu daném zákonem č. 458/2000 Sb., příslušnými technickými normami (ČSN), podnikovými normami energetiky (PNE) tak, aby se během stavební činnosti ani jejím následkem zařízení nepoškodilo. Stavebník odpovídá jak za škody na zařízení energetické společnosti, tak za škody vzniklé třetím osobám na zdraví a majetku.

**V případě jakýchkoli zemních prací je nutné před jejich zahájením provést vytyčení trasy tohoto silového zařízení pracovníkem společnosti ČEZ Distribuční služby s.r.o. tel. 840 840 840 nebo si ho objednat osobně na kontaktním místě společnosti ČEZ – Zákaznické služby s.r.o. , dodržet ochranné pásmo a podmínky pro činnosti v tomto ochranném pásmu.**

Pokud dojde k poškození energetického zařízení, kontaktujte prosím naši Poruchovou linku 840 850 860. Obě linky jsou Vám k dispozici 24 hodin denně, 7 dní v týdnu.

Toto vyjádření lze použít jako stanovisko (souhlas) pro účely ohlášení stavby stavebního úřadu, územního rozhodnutí, zjednodušeného územního řízení, územního souhlasu nebo stavebního povolení pokud:

- nebude požadováno připojení nového odběru elektrické energie nebo zvýšení stávajícího odběru elektrické energie
- nebude stavebními pracemi dotčeno stávající zařízení ČEZ Distribuce a.s.
- nebude stavebními pracemi zvyšována nebo snižována niveleta terénu v místě uložení zařízení ČEZ Distribuce a.s. včetně ochranného pásma tohoto zařízení.

Platnost tohoto vyjádření je 1 rok ode dne vydání. **Je možno si zažádat o digitální data (viz. příloha).**

S pozdravem



ČEZ Distribuce, a.s.  
Teplická 874/8  
405 02 Dačín  
IČ: 27232425

oddělení Dokumentace Havlíčkův Brod

**Přílohy:** 1x situace A4 1 : 2000

Platí pouze s vyjádřením  
č. :1021245384

ze dne:12.3.2009

Poznámky :



1:2 000

## Legenda

- nadzemní vedení nn
- podzemní vedení nn
- nadzemní vedení vn
- podzemní vedení vn
- nadzemní vedení wn
- podzemní vedení wn




Distribuční stanice



Spinací stanice



Transformovny

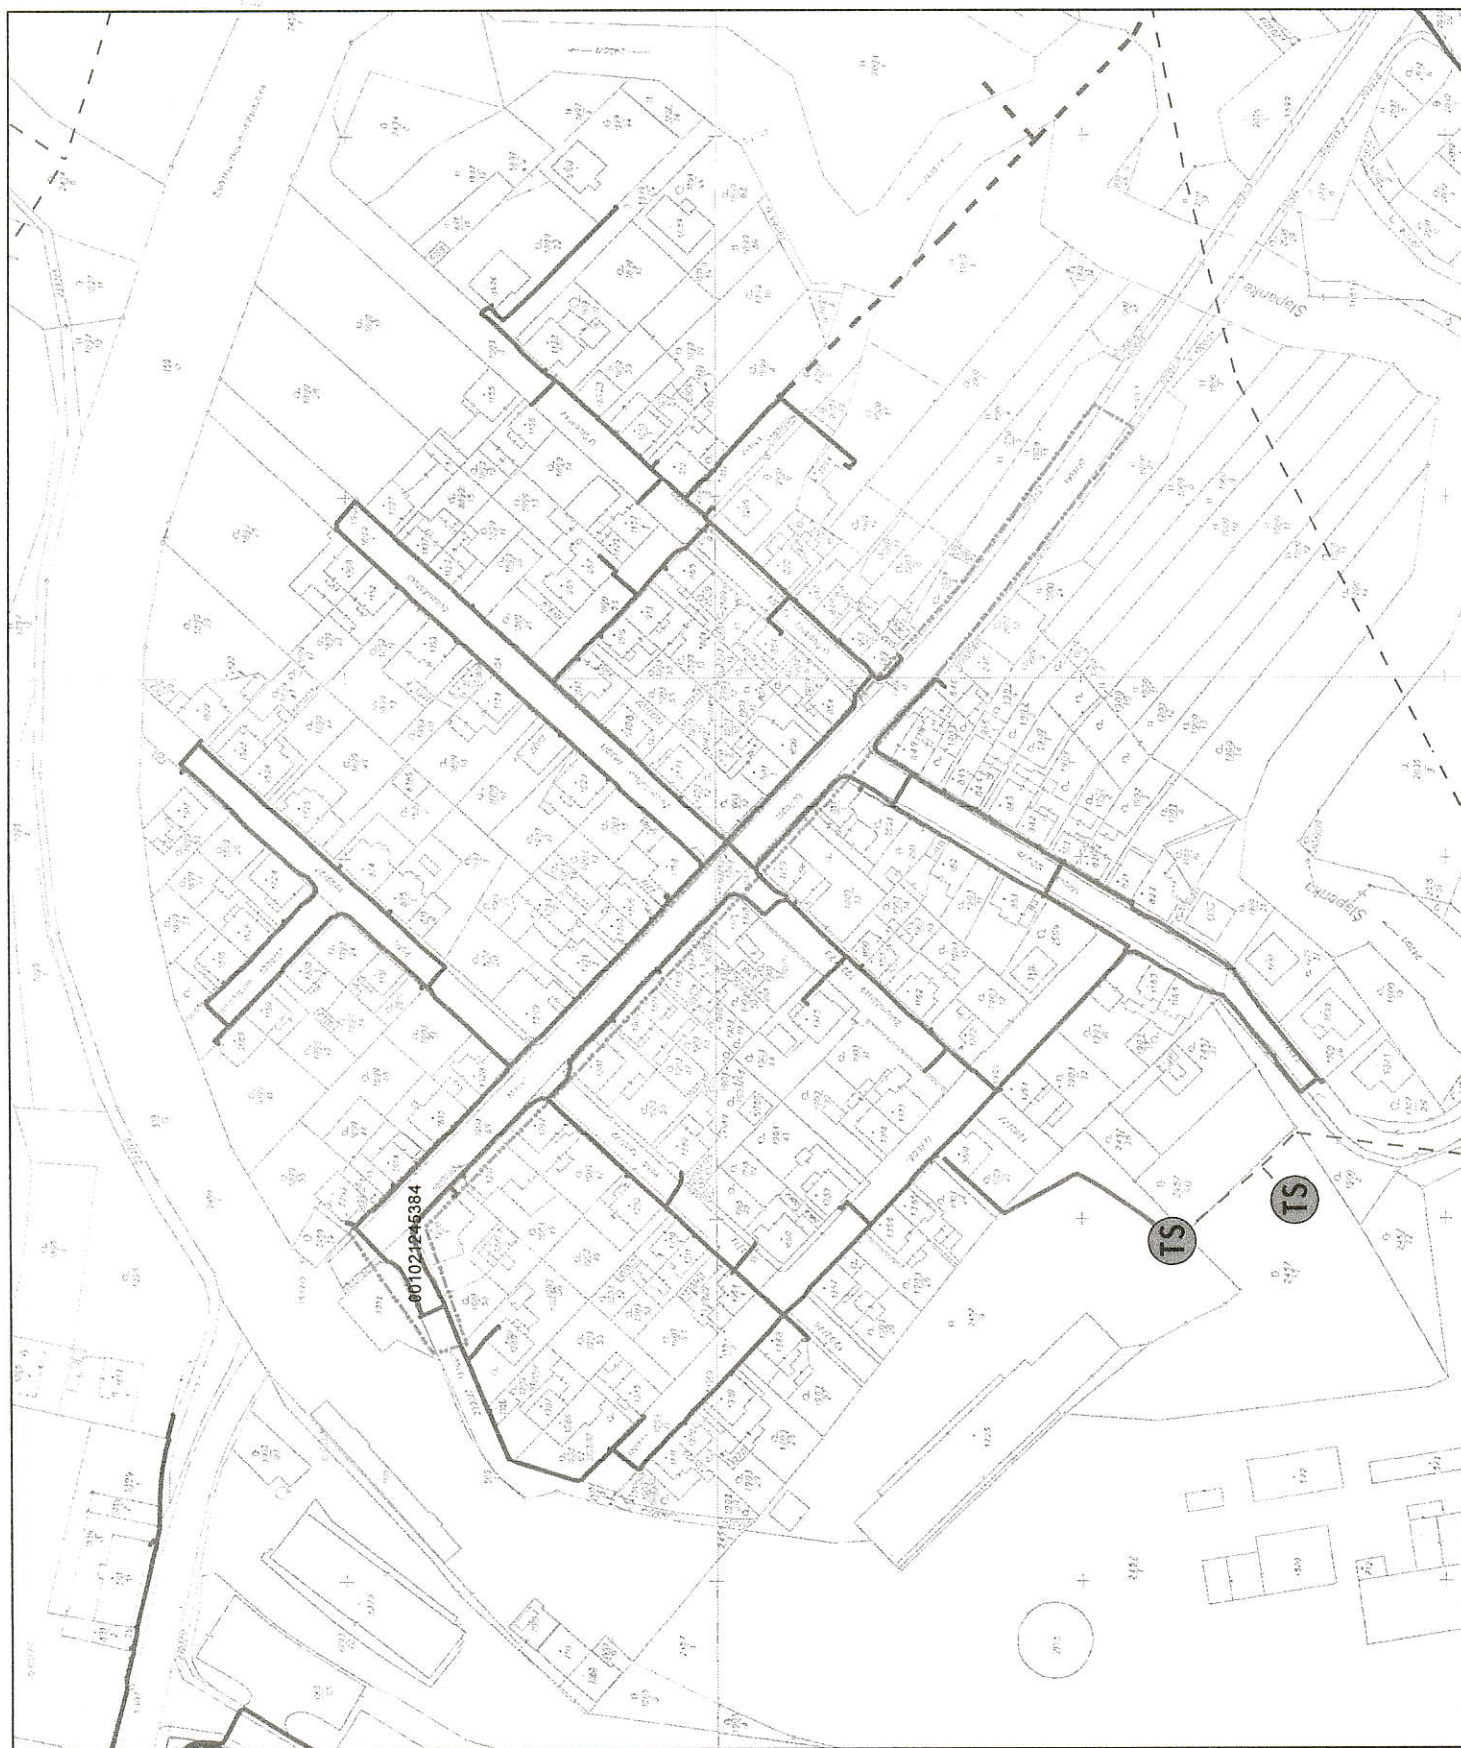

Ing. Martin Liška

Nad Žlábkem 3757  
58001 Havlíčkův Brod

naše značka  
948/09/134  
věc

vyřizuje  
Dušan Mlejnek

datum  
05.03.2009

## Rekonstrukce komunikace III/03810 - ul. Mírová, Havlíčkův Brod, k.ú. Havlíčkův Brod

Obec: Havlíčkův Brod  
Ulice: Mírová  
K.ú. - p.č.: Havlíčkův Brod

Vaše značka: Neuvedeno

Stavebník:  
město Havlíčkův Brod, Havlíčkovo náměstí 57, 58001 Havlíčkův Brod

Účel stanoviska:  
veřejnoprávní projednání stavby - územní a stavební řízení

K PŘEDLOŽENÉ PD SDĚLUJEME TOTO NAŠE STANOVISKO Z POHLEDU DOTYKU NA  
STL,NTL PLYNÁRENSKÁ ZAŘÍZENÍ:

V zájmovém prostoru stavby dojde k dotyku s těmito plynárenskými zařízeními:

NTL plynovody PE d 63,110,160  
NTL plynovod OC dn 80  
NTL plynovodní přípojky

Na základě předložené situace byl předán orientační snímek polohy zařízení v M 1:1000.  
Po odstranění konstrukce vozovky v úrovni  
zemní pláň požadujeme chránit plyn. přípojky a plynovody umístěné ve vozovce před  
mechanickým poškozením při pojiždění betonovými panely, popř. ocelovými plechy o tloušťce min.  
3 cm.

Požadujeme zachovat stávající niveletu vozovky (komunikace). Obrubníky nesmí být umístěny na  
stávajícím plyn. zařízení. Stání doporučujeme ze zámkové dlažby. Dopravní značení musí být  
umístěno od stávajícího plyn. zařízení v minimální vzdálenosti 1 m.

Pokud při rekonstrukci komunikace bude zjištěno, že některé plynovody a přípojky budou mít vůči  
nové niveletě krytí menší jak 80 cm, bude nutné provést přeložku těchto plynárenských zařízení za  
účelem dosažení požadovaného krytí. Tyto práce budou provedeny v souladu se zákony č.  
458/2000 Sb. a č. 670/2004 Sb. jako přeložka plyn. zařízení na náklady investora.

Při vysazování stromů a okrasných dřevin požadujeme dodržet od stávajícího plynárenského  
zařízení vzdálenost minimálně 2 metry na obě strany od osy plynovodu.

Po odtěžení stávající konstrukce vozovky bude podstatně omezeno krytí stávajícího plynovodu a  
přípojek. Proto je vyloučeno použití těžké mechanizace (zejména válců s trny, zemních fréz atd.)  
přímo nad potrubím. Zejména je třeba věnovat při provádění prací zvýšenou pozornost a opatrnost  
u míst s odbočkami, kde navrtávací odbočkový T-kus vyčnívá nad vlastní potrubí a mohlo by dojít k  
jeho odtržení. Dále je třeba ověřit polohu potrubí přípojky, které jsou nad vlastním potrubím  
plynovodního řádu a navíc zpravidla uložena kolmo na plynovod (a tím i komunikaci).

RWE  
Distribuční služby, s.r.o.  
Plynárenská 499/1  
657 02 Brno  
T +420 532 221 111  
F +420 545 578 571  
E info\_ds@rwe.cz  
I www.rwe.cz  
IČ: 27935311  
DIČ: CZ27935311  
Zápis do obchodního  
rejstříku:  
Krajský soud v Brně,  
oddíl C, vložka 57165,  
dne 26. 7. 2007  
Bankovní spojení:  
ČSOB  
Číslo účtu: 17837923  
Kód banky: 0300

V zájmovém území se nachází nefunkční

NTL plynovod a přípojky DN 32,40,50,125.

Plynovod je odstaven od funkční části NTL plynovodní sítě, a proto jej nelze vytýčit dle předepsaného postupu.

K vyjádření přikládáme fotokopii provozní dokumentace s vyznačenou trasou.

Při provádění prací požadujeme ve vyznačeném prostoru dbát zvýšené opatrnosti, protože v plynovodu je možnost vzniku výbušné směsi při mechanickém poškození plynovodu. Pracovníci provádějící stavební práce musí být o této skutečnosti prokazatelně seznámeni. V případě směrové nebo výškové kolize lze provést vyříznutí části tohoto plynovodu.

TYTO PRÁCE SMÍ PROVÉST VÝHRADNĚ SPOLEČNOST RWE DISTRIBUTIVNÍ SLUŽBY, s.r.o. - ÚSEK PROVOZU A ÚDRŽBY SÍTÍ(VIZ KONTAKTNÍ LIST). PRÁCE BUDOU PROVEDENY NA ZÁKLADĚ OBJEDNÁVKY ZA PODMÍNKY, ŽE ZEMNÍ PRÁCE ZAJIŠŤUJE OBJEDNATEL.

Plynárenské zařízení je chráněno ochranným pásmem dle zákona č.458/2000 Sb. ve znění pozdějších předpisů.

Při realizaci uvedené stavby budou dodrženy podmínky pro provádění stavební činnosti v ochranném pásmu plynárenského zařízení:

- 1) za stavební činnosti se pro účely tohoto stanoviska považují všechny činnosti prováděné v ochranném pásmu plynárenského zařízení (tzn. i bezvýkopové technologie),
- 2) stavební činnosti v ochranném pásmu plynárenského zařízení je možné realizovat pouze při dodržení podmínek stanovených v tomto stanovisku. Nebudou-li tyto podmínky dodrženy, budou stavební činnosti, popř. úpravy terénu prováděné v ochranném pásmu plynárenského zařízení považovány dle § 68 odst.6 zákona č.670/2004 Sb. a zákona č.458/2000 Sb. za činnost bez našeho předchozího souhlasu. Při každé změně projektu nebo stavby (zejména trasy navrhovaných inženýrských sítí) je nutné požádat o nové stanovisko k této změně,
- 3) před zahájením stavební činnosti v ochranném pásmu plynárenských zařízení bude provedeno vytyčení plynárenského zařízení. Vytyčení provede příslušné regionální centrum (viz kontaktní list). Žádost o vytyčení bude podána minimálně 7 dní před požadovaným vytyčením. Při žádosti uvede žadatel naši značku (číslo jednací) uvedenou v úvodu tohoto stanoviska. Bez vytyčení a přesného určení uložení plynárenského zařízení nesmí být stavební činnosti zahájeny. Vytyčení plynárenského zařízení považujeme za zahájení stavební činnosti v ochranném pásmu plynárenského zařízení. O provedeném vytyčení bude sepsán protokol,
- 4) bude dodržena ČSN 736005, ČSN 733050, TPG 702 04 - tab.8, zákon č.458/2000 Sb. ve znění pozdějších předpisů, případně další předpisy související s uvedenou stavbou,
- 5) pracovníci provádějící stavební činnosti budou prokazatelně seznámeni s polohou plynárenského zařízení, rozsahem ochranného pásma a těmito podmínkami,
- 6) při provádění stavební činnosti v ochranném pásmu plynárenského zařízení je investor povinen učinit taková opatření, aby nedošlo k poškození plynárenského zařízení nebo ovlivnění jeho bezpečnosti a spolehlivosti provozu. Nebude použito nevhodného nářadí, zemina bude těžena pouze ručně bez použití pneumatických, elektrických, bateriových a motorových nářadí,
- 7) odkryté plynárenské zařízení bude v průběhu nebo při přerušení stavební činnosti řádně zabezpečeno proti jeho poškození,
- 8) v případě použití bezvýkopových technologií (např. protlaku) bude před zahájením stavební činnosti provedeno obnažení plynárenského zařízení v místě křížení,
- 9) neprodleně oznámit každé i sebemenší poškození plynárenského zařízení (vč. izolace, signalizačního vodiče, výstražné fólie atd.) na telefon 1239,
- 10) před provedením zásypu výkopu v ochranném pásmu plynárenského zařízení bude provedena kontrola dodržení podmínek stanovených pro stavební činnosti v ochranném pásmu plynárenského zařízení a kontrola plynárenského zařízení. Kontrolu provede příslušné regionální centrum (viz kontaktní list). Žádost o kontrolu bude podána minimálně 5 dní před požadovanou kontrolou. Při žádosti uvede žadatel naši značku (číslo jednací) uvedenou v úvodu tohoto stanoviska. Povinnost

kontroly se vztahuje i na plynárenská zařízení která nebyla odhalena. O provedené kontrole bude sepsán protokol. Bez provedené kontroly nesmí být plynovodní zařízení zasypáno,

11) plynárenské zařízení bude před zásypem výkopu řádně podsypáno a obsypáno těžkým pískem, zhutněno a bude osazena výstražná fólie žluté barvy, vše v souladu s ČSN EN 12007-1-4, TPG 702 01, TPG 702 04,

12) neprodleně poskončení stavební činnosti budou řádně osazeny všechny poklopy a nadzemní prvky plynárenského zařízení.

13) poklopy uzávěrů a ostatních armatur na plynárenském zařízení vč. hlavních uzávěrů plynu (HUP) na odběrném plynovém zařízení udržovat stále přístupné a funkční po celou dobu trvání stavební činnosti,

14) případné zřizování stavenišť, skladování materiálů, stavebních strojů apod. bude realizováno mimo ochranné pásmo plynárenského zařízení (není-li ve stanovisku uvedeno jinak),

15) bude zachována hloubka uložení plynárenského zařízení (není-li ve stanovisku uvedeno jinak),

16) při použití nákladních vozidel, stavebních strojů a mechanismů zabezpečit případný přejezd přes plynárenské zařízení uložení panelů v místě přejezdu plynárenského zařízení.

Toto stanovisko platí pouze pro území a stavební objekty vyznačené v předložené dokumentaci a to 12 měsíců ode dne jeho vydání.

V případě další korespondence nebo jednání (změna stavby) uvádějte naši značku (číslo jednací) a datum tohoto stanoviska.

Stanovisko bylo vydáno na základě plné moci udělené provozovatelem distribuční soustavy VČP Net, s.r.o.


Zpracoval:  
Dušan Mlejnek  
technik plynárenských zařízení  
pracoviště ROSS-Pardubice  
+420495060462  
dusan.mlejnek@rwe.cz

Přílohy:  
Kontaktní list, Orientační snímek polohy plynárenského zařízení A4

Rozdělovník:  
Neuvedeno

RWE Distribuční služby, s.r.o.  
Plynárenská 499/1  
657 02 Brno

-102-

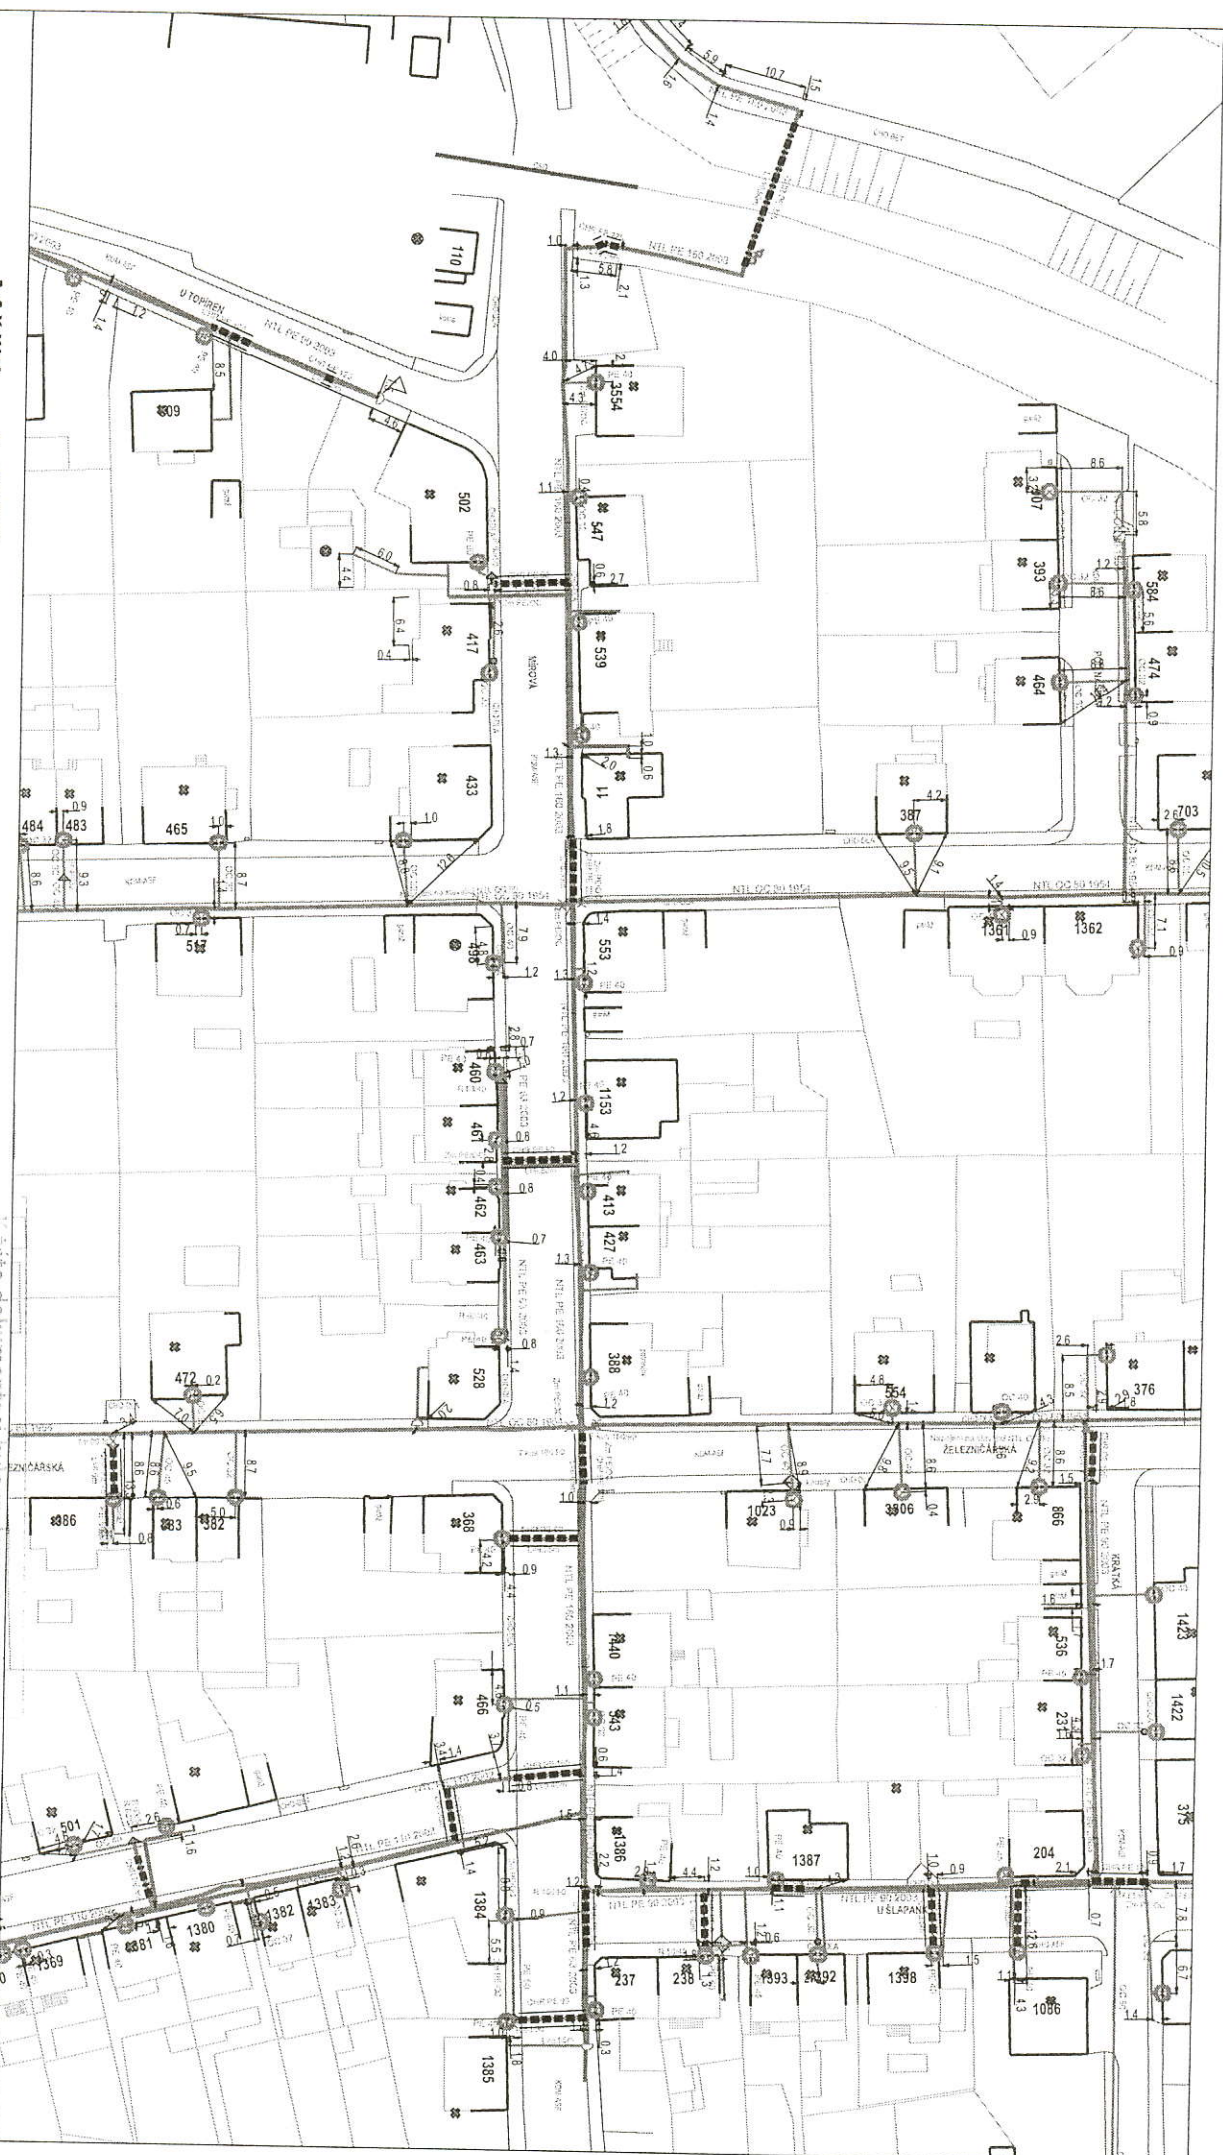

Měřítko: 1:1000

Popis:

Str. 1 / 1

K této dokumentaci bylo vydáno souhlasné  
RWE Distribuční středisko, s.r.o. 05.03.2009

č.j. 94816/09, ze dne:

Vytvořil: mejnek

Datum: 05.03.2009

Informace o této práci k identifikaci a  
dokumentaci a může být používána na  
jiné účely než pro které byla  
vytvořena.



České dráhy, a. s.

REGIONÁLNÍ SPRÁVA MAJETKU BRNO

Brno, Kounicova 26, PSČ 611 43

IČ 70994226

Zapsané v obchodním rejstříku u Městského soudu v Praze, oddíl B, vložka 8039

Ing. Martin Liška  
Projekční kancelář  
Nad Žlábkem 3757  
580 01 Havlíčkův Brod

ODPOVĚĎ NA Č.J.

NAŠE Č.J.  
987/2009/RSM

VYŘIZUJE /TELEFON  
Koníček / 972 621 023

BRNO  
01.04.2009

Věc: Vyjádření – souhrnné stanovisko k projektu stavby

**Souhrnné vyjádření ČD, a.s., RSM Brno k záměru projektu:**

*„Rekonstrukce komunikace III/03810 ul. Mírová, Havlíčkův Brod“*

**Investor: Město Havlíčkův Brod, Havlíčkovo nám. 57, Havlíčkův Brod**

**Rozsah stavby:** Celková rekonstrukce v rozsahu pojízdné části, rekonstrukce stávajících chodníků a výstavba nových, realizace parkovací plochy s kapacitou 11 vozidel IAD a zpevněné plochy pro kontejnery na tříděný odpad.

**České dráhy, a.s., RSM Brno, souhlasí s předloženým projektem realizace rekonstrukce v určeném místě OPD tratě Havl. Brod – Rosice nad Labem. Jedná se o stavbu podle Zákona 266/94 Sb. o dráhách, realizované v ochranném pásmu dráhy prostoru žkm 0,544 tratě na pozemku investora., a nemají námitek k realizaci akce.**

  
Ing. Lubomír Křivánek  
Ředitel ČD, a.s., RSM Brno



Regionální správa majetku Brno  
Kounicova 26  
611 43 Brno

01



České dráhy, a. s.

**Depo kolejových vozidel Brno**  
**Kulkova 1, 614 00 Brno-Maloměřice**

Číslo jednací: 11181  
Datum: 04. 11. 2009  
Odpověď na č.j.:  
Ze dne: 26. 10. 2009  
Vyřizuje: Ing. Balliš Petr  
Telefon: 972 645 236  
Fax:  
Mobil: 776 292 567  
e-mail: ballis@mail.cd.cz

**DMC Havlíčkův Brod, s. r. o.**  
Ing. Pavel Bláha  
Průmyslová 941  
580 01 Havlíčkův Brod

**Věc : Vyjádření k projektové dokumentaci**

K Vaší žádosti o vyjádření k projektové dokumentaci na akci Rekonstrukce komunikace III/0381 v ul. Mírová, Havlíčkův Brod Vám sdělujeme následující skutečnosti:

K dokumentací, která nám byla předložena nemáme připomínek.

K vlastnímu provádění stavby a tedy k omezení provozu po výše uvedné komunikaci sdělujeme, že bude nutné v každý okamžik stavby mít zabezpečený náhradní příjezd do objektu DKV Brno, PJ Havlíčkův Brod, například ulicí U topíren, s tím, že pro větší vozidla (nákladní pro zásobování objektu PJ materiálem, ale např. i vozidel IZS pro případ zásahu) je nutné zabezpečit možnost otočení, protože vlastní odbočení z ulice U topíren ve směru od jihovýchodu je příliš prudké. Dočasné obratiště by mohlo být situováno na místě v projektu zakresleného budoucího parkoviště u železničního přejezdu. Náčrtek je v příloze.

Další opatření v době stavby z naší strany nebudou vyžadována.

V případě potřeby dalších konzultací pro upřesnění přijatých opatření a jejich časového sladění jsme Vám k dispozici.

Ing. Josef MATUŠ  
vrchní přednosta DKV Brno

Přílohy: 1 x situační plánec s návrhem náhradní příjezdové trasy

České dráhy, a. s., se sídlem Nábřeží L. Svobody 1222, 110 15 PRAHA 1  
zapsané v obchodním rejstříku vedeném Městským soudem v Praze, oddíl B, vložka 8039

TELEFON - sekretariát  
972623277


FAX - sekretariát  
972625746

E-mail - sekretariát  
ckvbrnosek@dkv.bno.cd.cz

BANKOVNÍ SPOJENÍ  
KB, a. s., pobočka Brno Černá Pole  
číslo účtu: 7239340287/0100

IČ 70994226 DIČ CZ70994226



CDP PROJEKTANT		VYPRACOVAN	HL. PROJEKTANT	III P
ING. MLJŠKA		ING. MLJŠKA	ING. MLJŠKA	ING. MLJŠKA
OBEC : HAVLÍČKŮV BROD		OBEC : HAVLÍČKŮV BROD		
KRAJ : VYSOČINA		KRAJ : VYSOČINA		
INVESTOR : MĚSTO HAVLÍČKŮV BROD		INVESTOR : MĚSTO HAVLÍČKŮV BROD		
<b>REKONSTRUKCE KOMUNIKACE č. III/03810</b> <b>UL. MÍROVÁ HAVLÍČKŮV BROD</b>				
Zápis do KN				
		PROJEKTOVANÍ INŽENÝRSKÝ STAVBY Ing. Miroslav DMC Ing. Miroslav DMC Ing. Miroslav DMC		
DATUM	10/2003	STUPEŇ PD	DSP	
C. ZKAZKY	75002	MĚŘÍTKO	1:1000	
ČÁST DOKUM. č. VÝKRESU	B	B-2		

DOPIS ZN.:  
ZE DNE : 6.3.2009  
NAŠE ZN.: 4672/09  
VYŘIZUJE : Kříž Pavel  
TEL.: +420 972 625 584  
FAX : +420 972 625 140  
E-MAIL : sksbno@cdt.cz  
DATUM: 18. března 2009

Ing. Martin Liška  
Nad Žlábkem 3757  
580 01 Havlíčkův Brod

**Věc : Vyjádření k existenci komunikačních vedení  
v majetku Správy železniční dopravní cesty s.o. , ČD - Telematika a.s. .**

**Akce : Rekonstrukce komunikace II/03810 ul. Mírová, Havlíčkův Brod**

Dotčené území :

Při realizaci výše uvedené akce **DOJDE** ke styku s telekomunikačními vedeními, která jsou chráněna ochranným pásmem dle §102 zák.č.127/2005 Sb., O elektronických komunikacích.

Toto vyjádření platí jen pro dokumentaci ověřenou organizací ČD - Telematika a.s. a pro rozsah prací na ní vyznačených. Nenahrazuje souhrnné stanovisko Správy železniční dopravní cesty s.o.

**Dotčené kabely:** DK43, 5xMK a DOK ČD-T

**Kniha plánů a výkresy:** Jihlava-Hav. Brod č. B71, MK Hav. Brod č. L23, DOK č.5.01

**Přílohy:**

Všeobecné podmínky pro kabely SŽDC a ČD - T

**Vyjádření pozbývá platnosti 18. března 2010**

**Upřesňující podmínky:**

ČD - Telematika a.s.  
Úsek\_INFRA odbor SKS  
Manažer servisu Novotný Oldřich Ing.  
v zastoupení Kříž Pavel



ČD-Telematika  
Servis kabelových sítí Brno  
skupina ochrany a dokumentace  
Nezamyslova 20a, 615 00 Brno  
DIČ: CZ61459445, Tel.: +420 972 625 584  
cdt@cdt.cz, www.cdt.cz

Vyjádření vydala: ČD - Telematika a.s., servis kabelových sítí Brno, Nezamyslova 20a, 615 00 Brno  
Sídlo firmy: ČD - Telematika a. s., Pernerova 2819/2a, 130 00 Praha 3  
Zápis v obchodním rejstříku vedeném Městským soudem v Praze oddíl B, vložka 8938,  
IČO: 61 45 94 45 DIČ: CZ61459445

Schváleno SŽDC – TÚDC č.j.: 6640/08–TÚDC ze dne: 14. 10. 2008

### Všeobecné podmínky pro činnosti na kabelech v majetku Správy železniční dopravní cesty s.o.:

ČD - Telematika a.s. jako organizace udržující, je na základě smluvního vztahu odpovědná za zajištění provozu, dohledu, servisu a údržby na zařízení telekomunikační infrastruktury Správy železniční dopravní cesty s.o. ( dále jen SŽDC )

Stavebník pracující v blízkosti kabelového vedení, nebo manipulující s kabelovým vedením v majetku SŽDC je povinen učinit veškerá potřebná opatření tak, aby nedošlo k poškození nebo zhoršení kvality telekomunikačních vedení a zařízení stavebními pracemi, zejména tím, že zajistí:

- písemné vyrozumění organizaci, která vydala vyjádření, o zahájení prací a to nejméně 15 dnů předem,
- před zahájením zemních prací vytyčení polohy podzemního telekomunikačního vedení a zařízení přímo ve staveništi (trase),
- prokazatelné seznámení pracovníků, kteří budou provádět práce, s polohou vedení (zařízení),
- upozornění organizace provádějící zemní práce na možnou odchylku uloženého vedení (zařízení) od polohy vyznačené ve výkresové dokumentaci,
- upozornění pracovníků, aby dbali při pracích v těchto místech největší opatrnosti a nepoužívali zde nevhodné nářadí, a také ve vzdálenosti nejméně 1,5m po každé straně vyznačené trasy vedení (zařízení) nepoužívali žádných mechanizačních prostředků (hloubících strojů, sbíječek apod.),
- řádné zabezpečení odkrytého podzemního telekomunikačního vedení (zařízení) proti poškození, zcizení a řádného zajištění výkopů případně včetně osvětlení,
- odpovídající ochranu kabelů a ochranu kabelové trasy dle platných norem, pokud bude trasa kabelů pojižděna vozidly nebo stavební mechanizací,
- aby při přelozkách organizace provádějící zemní práce zhubla zeminu pod kabelem před jeho zakrytím po vrstvách (záhozem) a vyzvala ČD - Telematika a.s., Servis kabelových sítí Brno, Novotný Oldřich Ing., tel.: +420 724 372 875 k provedení kontroly před zakrytím kabelu, zda není vedení (zařízení) viditelně poškozeno a zda byly dodrženy příslušné normy a stanovené podmínky,
- nad kabelovou trasou dodržovat zákaz skládek a budování zařízení, která by znemožnila přístup ke kabelům. Bez souhlasu správce nesnižovat, ani nezvyšovat vrstvu zeminy nad kabelovou trasou,
- při křížení, příp. souběžích podzemních telekomunikačních vedení byla dodržena ČSN 73 6005 „Prostorové uspořádání sítí technického vybavení“,
- při provádění zemních prací byla dodržena ČSN 73 3050 „Zemní práce“ zejména čl.20 a 21, ČSN 33 2160 „, Předpisy pro ochranu sdělovacích vedení a zařízení před nebezpečnými vlivy trojfázových vedení VN,VVN a ZVV a ČSN 33 2000-5-54 „, Uzemnění a ochranné vodiče“
- neprodleně ohlášení každého poškození podzemního telekomunikačního vedení a zařízení organizaci ČD - Telematika a.s., Servis kabelových sítí Brno, Novotný Oldřich Ing., tel.: +420 724 372 875, BNO, HELP DESK, tel: +420 972 110 000.
- ohlášení ukončení stavby organizaci, která vydala vyjádření, včetně správce a jeho pozvání ke kolaudačnímu řízení,
- aby prováděné práce respektovaly podmínky vyplývající ze zákona 127/2005 Sb., O elektronických komunikacích, zákona 266/1994 Sb., Zákon o drahách a zákonu 183/2006 Sb., Stavební zákon a platných prováděcích vyhlášek.,
- provedení prací na telekomunikačním vedení (zařízení) organizaci, která má příslušné odborné oprávnění k práci na železničním telekomunikačním zařízení,
- vyřešení věcných břemen v případech kdy je telekomunikační vedení (zařízení) položeno nebo jeho poloha změněna mimo pozemky SŽDC nebo Českých drah,
- s ohledem na to, že správce neodpovídá za změny provedené bez jeho vědomí nad trasou vedení (zařízení), je nutné ověřit výškové umístění vedení (zařízení) ručně kopanými sondami.

Nedodržení těchto podmínek je hrubým porušením právní povinnosti podle zákona 127/2005 Sb., O elektronických komunikacích, zákona 266/1994 Sb., Zákon o drahách.

Případné rozpory nebo výjimky z jednotlivých ustanovení řeší správce SŽDC kterým je: Správa železniční dopravní cesty s.o. Technická ústředna dopravní cesty se sídlem Praha 9 - Libeň, Malletova 10/2363.

### Všeobecné podmínky pro vytyčení trasy:

- Sdělování polohy a vytyčení je prováděno pracovníky ČD - Telematika a.s., Servis kabelových sítí Brno, Kříž Pavel, tel.: +420 724 815 186, Novotný Oldřich, Ing. tel.: +420 724 372 875 dle platného ceníku.
- Je-li vytyčení požadováno do tří dnů od data Vaší žádosti na vytyčení, bude do celkové částky za vytyčení připočten expresní příplatek ve výši 30% z celkové částky.
- V případě, kdy musí být vytyčení provedeno geodetickou kanceláří nese Vaše organizace všechny náklady spojené s tímto vytyčením.
- Vytyčení vedení bude provedeno na základě písemné objednávky zasláné nejméně 14 dnů před požadovaným termínem vytyčení. Na objednávce ve dvojím vyhotovení uveďte číslo vyjádření, datum vydání, IČO, DIČ a bankovní spojení Vaší organizace. Na objednávce bude uvedena adresa sídla ČD - Telematika a.s. a objednávka bude zaslána na pracoviště ČD - Telematika a.s. které vydalo vyjádření.

Vyjádření vydala: ČD - Telematika a.s., servis kabelových sítí Brno, Nezamyslova 20a, 615 00 Brno

Sídlo firmy: ČD - Telematika a. s., Perneroва 2819/2a, 130 00 Praha 3

Zápis v obchodním rejstříku vedeném Městským soudem v Praze oddíl B, vložka 8938,

IČO: 61 45 94 45

DIČ: CZ61459445

### Všeobecné podmínky pro činnosti na kabelech v majetku a správě ČD – Telematika a.s.:

Stavebník je povinen učinit veškerá potřebná opatření tak, aby nedošlo k poškození telekomunikačních vedení a zařízení stavebními pracemi, zejména tím, že zajistí:

- písemné vyrozumění organizaci, která vydala vyjádření, o zahájení prací a to nejméně 15 dnů předem,
- před zahájením zemních prací vytyčení polohy podzemního telekomunikačního vedení a zařízení přímo ve staveništi (trase),
- prokazatelné seznámení pracovníků, kteří budou provádět práce, s polohou vedení (zařízení),
- upozornění organizace provádějící zemní práce na možnou odchylku uloženého vedení (zařízení) od polohy vyznačené ve výkresové dokumentaci,
- upozornění pracovníků, aby dbali při pracích v těchto místech největší opatrnosti a nepoužívali zde nevhodné nářadí, a také ve vzdálenosti nejméně 1,5m po každé straně vyznačené trasy vedení (zařízení) nepoužívali žádných mechanizačních prostředků (hloubicích strojů, sbíječků apod.),
- řádné zabezpečení odkrytého podzemního telekomunikačního vedení (zařízení) proti poškození, odcizení a řádného zajištění výkopů případně včetně osvětlení,
- odpovídající ochranu kabelů a ochranu kabelové trasy dle platných norem, pokud bude trasa kabelů pojižděna vozidly nebo stavební mechanizací,
- aby při přeložkách organizace provádějící zemní práce zhutnila zeminu pod kabelem před jeho zakrytím po vrstvách (záhozem) a vyzvala ČD - Telematika a.s., Servis kabelových sítí Brno, Novotný Oldřich Ing., tel.: +420 724 372 875 k provedení kontroly před zakrytím kabelu, zda není vedení (zařízení) viditelně poškozeno a zda byly dodrženy příslušné normy a stanovené podmínky,
- nad kabelovou trasou dodržovat zákaz skládek a budování zařízení, která by znemožnila přístup ke kabelům (včetně, např. trvalých parkovišť apod.). Bez souhlasu majitele, správce nesnižovat, ani nezvyšovat krytí nad kabelovou trasou,
- při křížení, příp. souběžích podzemních telekomunikačních vedení byla dodržena ČSN 73 6005 „Prostorové uspořádání sítí technického vybavení“,
- při provádění zemních prací byla dodržena ČSN 73 3050 „Zemní práce“ zejména čl.20 a 21, ČSN 33 2160 „Předpisy pro ochranu sdělovacích vedení a zařízení před nebezpečnými vlivy trojfázových vedení VN, VVN a ZVV a ČSN 33 2000-5-54 „Uzemnění a ochranné vodiče“
- neprodlené ohlášení každého poškození podzemního telekomunikačního vedení a zařízení organizaci ČD - Telematika a.s., Servis kabelových sítí Brno, Novotný Oldřich Ing., tel.: +420 724 372 875, BNO, HELP DESK, tel: +420 972 110 000.
- ohlášení ukončení stavby organizaci, která vydala vyjádření, včetně správce a jeho pozvání ke všem úkonům v řízení o povolení užívání stavby,
- aby prováděné práce respektovaly podmínky vyplývající ze zákona 127/2005 Sb., O elektronických komunikacích, zákona 266/1994 Sb., Zákon o drahách a zákona 183/2006 Sb., Stavební zákon a platných prováděcích vyhlášek,
- provedení prací na telekomunikačním vedení (zařízení) organizaci, která má příslušné odborné oprávnění k práci na železničním telekomunikačním zařízení a to v případech, kdy je vedení umístěno na pozemcích dráhy či v jejím ochranném pásmu.
- s ohledem na to, že majitel, správce neodpovídá za změny provedené bez jeho vědomí nad trasou vedení (zařízení), je nutné ověřit výškově umístění vedení (zařízení) ručně kopanými sondami.
- V případě, že stavebník poškodí kabel v majetku, správě ČD - Telematika a.s. :
  1. je povinen uhradit společnosti ČD – Telematika a.s. smluvní pokutu ve výši 20.000,00 Kč za každou započatou hodinu trvání přerušení kabelu,
  2. je povinen uhradit společnosti ČD – Telematika a.s. jednorázovou smluvní pokutu ve výši 500.000,00 Kč,
  3. tím není dotčeno právo ČD – Telematika, a.s. na náhradu škody

Nedodržení těchto podmínek je hrubým porušením právní povinnosti podle zákona 127/2005 Sb., O elektronických komunikacích, zákona 266/1994 Sb., Zákon o drahách.

Z výše uvedených důvodů považuje společnost ČD - Telematika a.s. veškeré činnosti spojené s přeložkou, překládkou či manipulací s jí provozovaným kabelovým majetkem za nezadatelné. Tyto činnosti je oprávněna provozovat pouze ČD – Telematika a.s. Jedná se především o souhrn demontáží, montáží a měření optických vláken a kabelových souborů.

### Všeobecné podmínky pro vytyčení trasy:

- Sdělování polohy a vytyčení je prováděno pracovníky ČD - Telematika a.s., Servis kabelových sítí Brno, Kříž Pavel, tel.: +420 724 815 186, Novotný Oldřich, Ing. tel.: +420 724 372 875 dle platného ceníku.
- Je-li vytyčení požadováno do tří dnů od data Vaší žádosti na vytyčení, bude do celkové částky za vytyčení připočten expresní příplatek ve výši 30% z celkové částky.
- V případě, kdy musí být vytyčení provedeno geodetickou kanceláří nese Vaše organizace všechny náklady spojené s tímto vytyčením.
- Vytyčení vedení bude provedeno na základě písemné objednávky zasláné nejméně 14 dnů před požadovaným termínem vytyčení. Na objednávce ve dvojím vyhotovení uveďte číslo vyjádření, datum vydání, IČO, DIČ a bankovní spojení Vaší organizace. Objednávka bude zaslána na pracoviště ČD - Telematika a.s. které vydalo vyjádření.
- Termín, způsob a formu vytyčení je možno řešit individuálně po telefonické dohodě.

Vyjádření vydala: ČD - Telematika a.s., servis kabelových sítí Brno, Nezamyslova 20a, 615 00 Brno


Sídlo firmy: ČD - Telematika a. s., Pernerova 2819/2a, 130 00 Praha 3


Zápis v obchodním rejstříku vedeném Městským soudem v Praze oddíl B, vložka 8938,

IČO: 61 45 94 45


DIČ: CZ61459445

HAVL BROD - MISTNI KABELIZACE, USEK USTO-HARFA

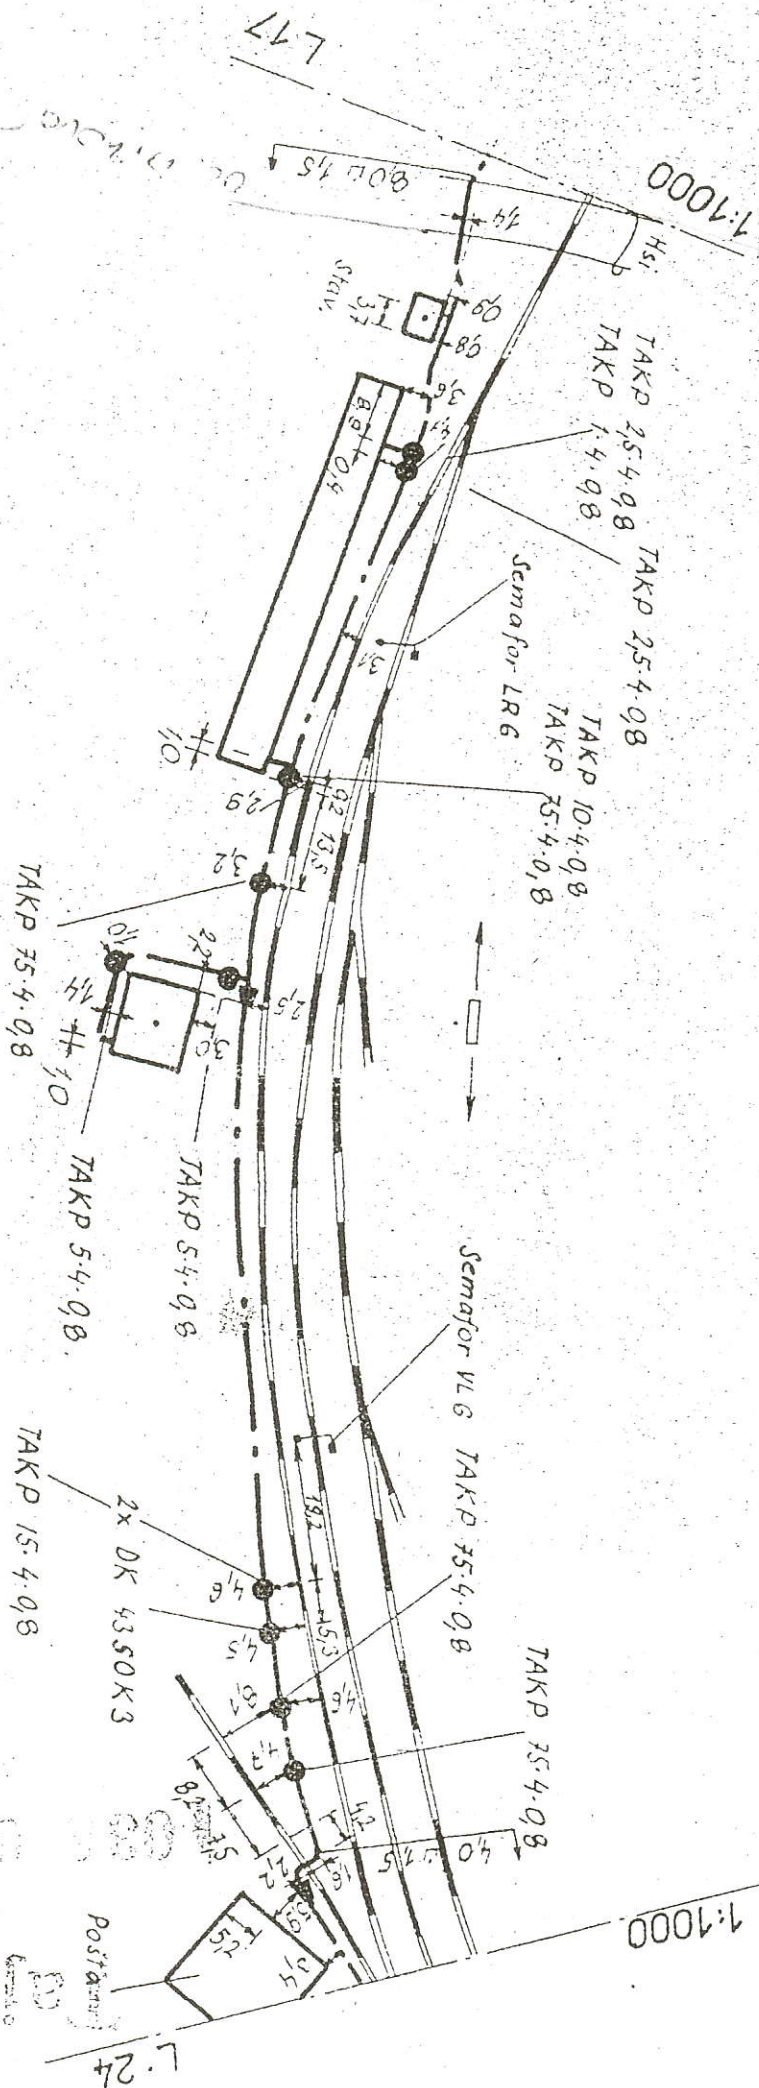

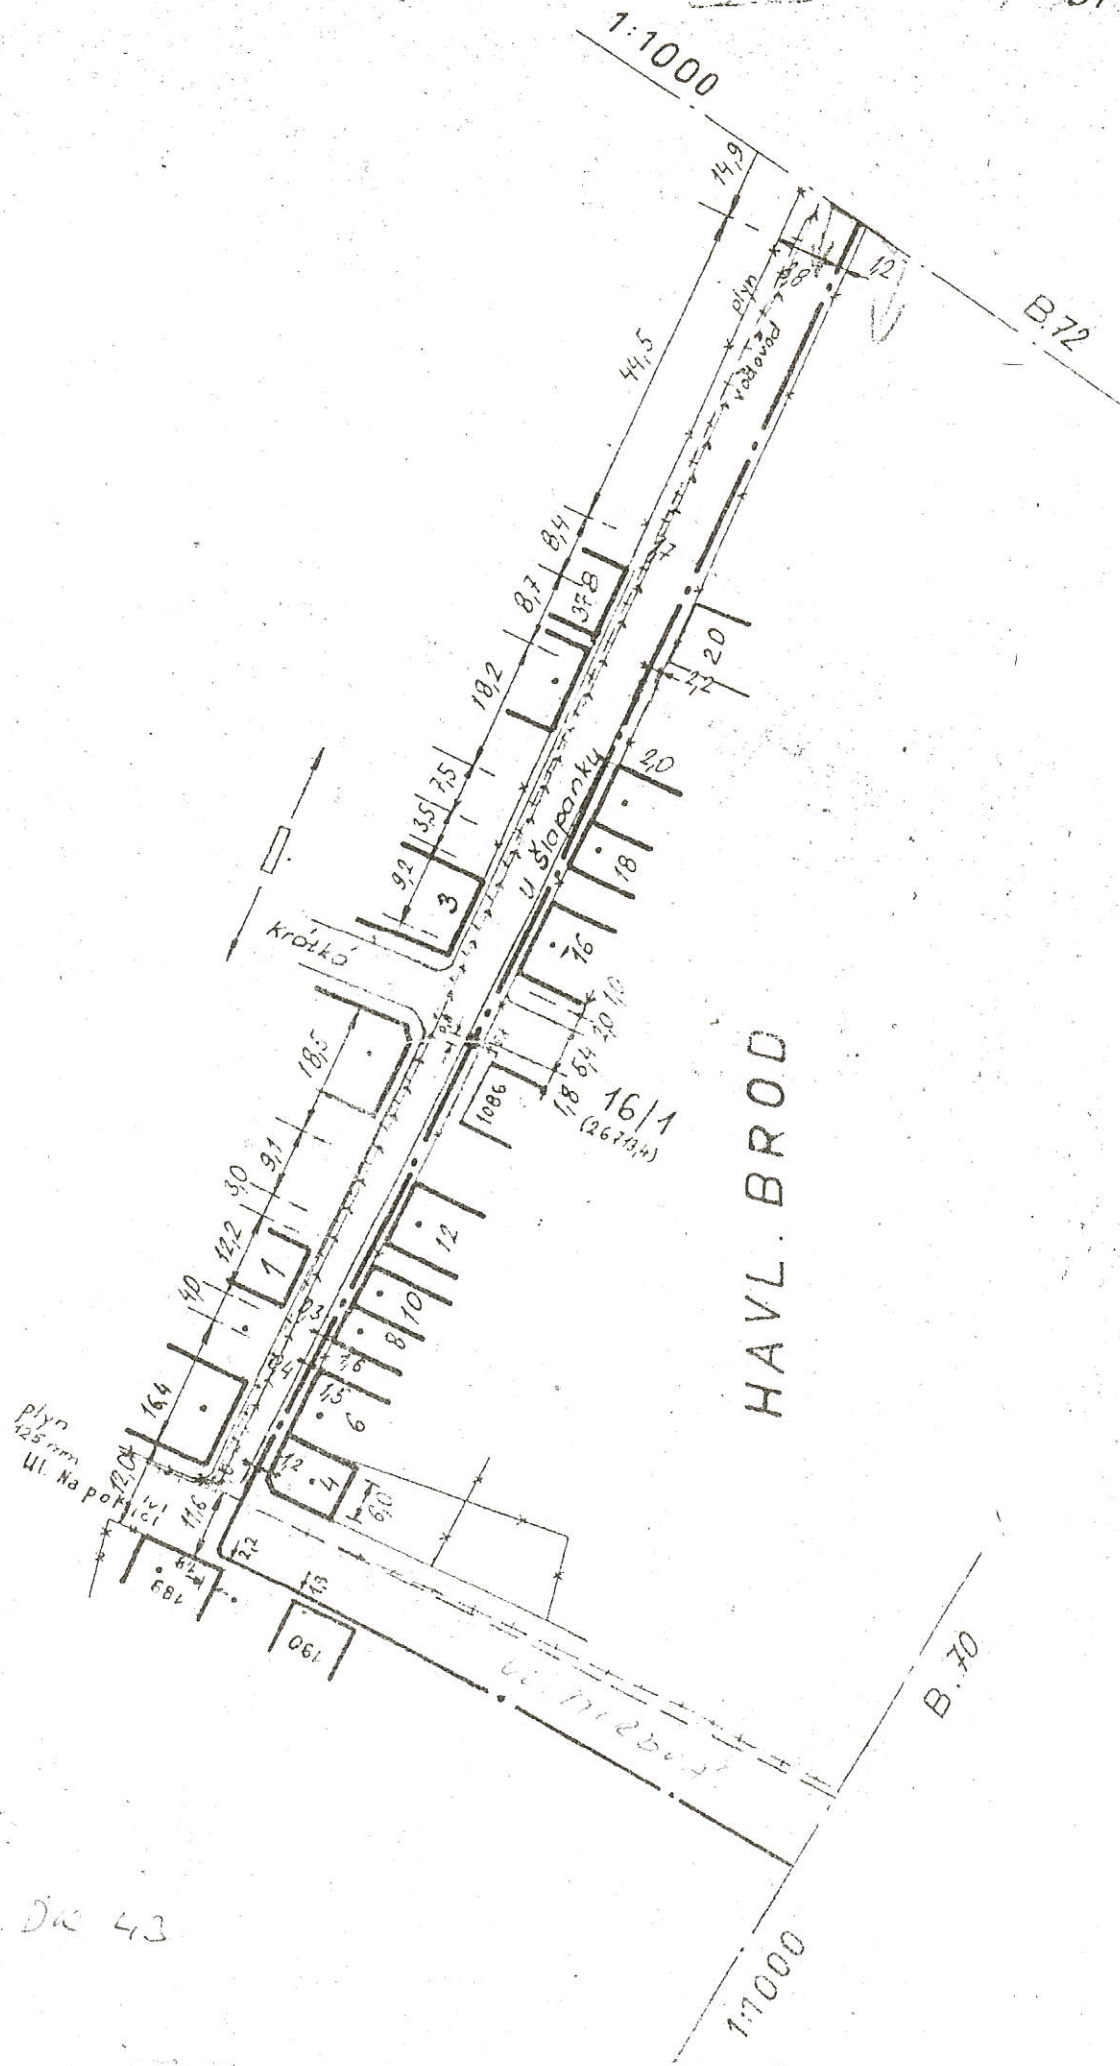

DR 43

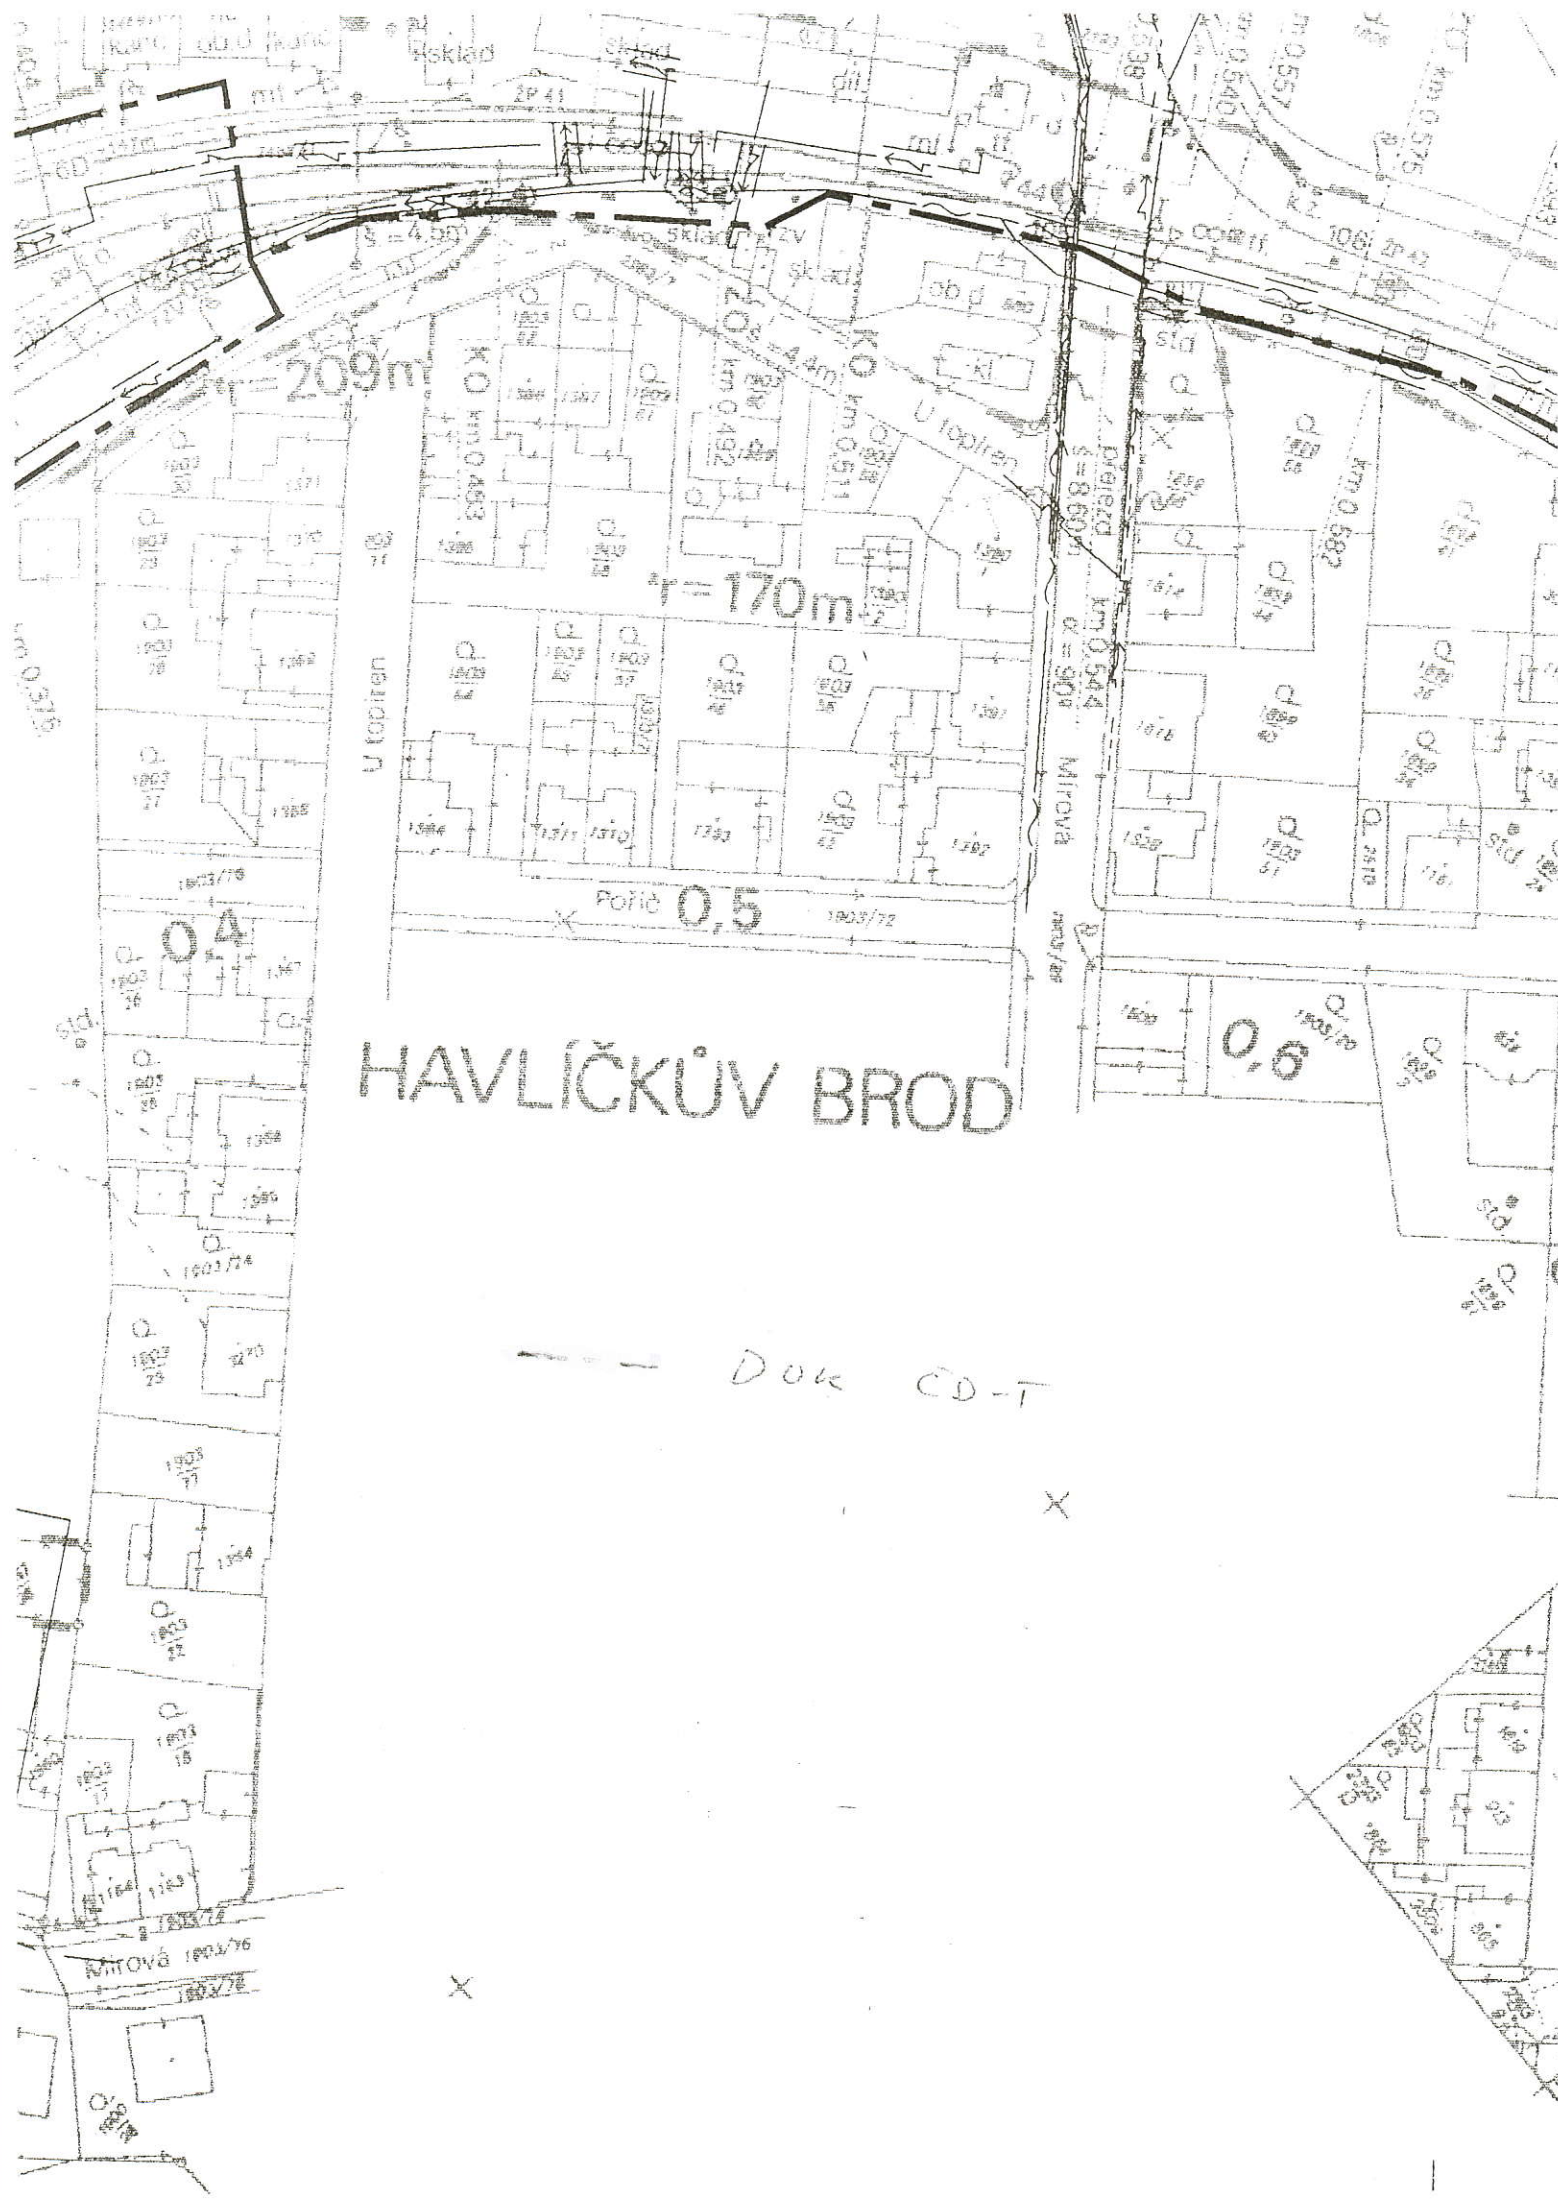

# HAVLÍČKŮV BROD

Dok CD-T



České dráhy, a.s.

**KRAJSKÉ CENTRUM OSOBNÍ DOPRAVY JIHLAVA**

Havlíčková 122, 586 02 Jihlava

Číslo jednací: 408 / 2009 / KCOD JHL  
Datum: 2009-11-13  
Odpověď na: dopis  
Č.j.:  
Ze dne: 23.9.2009  
Vyřizuje: Ing. Fiala  
Telefon: 972 646 167  
Telefon ČD:  
Mobil: 723 964 574  
e-mail: FialaP@kcod.cd.cz

pan  
**Ing. Pavel Bláha**  
**DMC Havlíčkův Brod s.r.o.**  
**Průmyslová 941**  
**Havlíčkův Brod**  
**580 01**

Věc: Stanovisko k rekonstrukci komunikace III/03810, ul. Mírová, Havlíčkův Brod

Vážený pane Bláho,

k zaslaným podkladům „Rekonstrukce komunikace III/03810, ul. Mírová, Havlíčkův Brod“ lze uvést následující:

Z hlediska regionální osobní dopravy (vlaky kategorií Os a Sp) není s touto akcí žádný problém, všechny vlaky výluku vyjezdí bez zpoždění, nebo jen s nepatrným zpožděním po koleji 90N.

Co se týče rychlíkové dopravy, nelze se k velmi obecným termínům pro realizaci vyjádřit přesně. Pokud akce proběhne v termínu cca od září do konce listopadu 2010 (tj. v období, kdy by měly být k dispozici nové řídící vozy), další náklady nevzniknou. V případě realizace v jiném termínu lze předpokládat výrazná zpoždění rychlíků a není tak vyloučena možnost vyžadování určitých finančních náhrad. Pro upřesnění jejich výše doporučuji (v případě, že bude již znám konkrétní termín realizace akce) dotaz GR ČD O-16, Odbor provozu osobní dopravy či na Ministerstvo dopravy.

Přeji Vám příjemný den a s pozdravem



KRAJSKÉ CENTRUM OSOBNÍ DOPRAVY-O.J.  
Jihlava (8)

Havlíčková 122  
České dráhy, a.s. 586 02 Jihlava

Ing. Lenka Horáková  
Ředitel Krajského centra osobní dopravy  
Jihlava