


# VZOROVÝ PŘÍČNÝ ŘEZ ULOŽENÍ KANALIZAČNÍHO POTRUBÍ – PVC

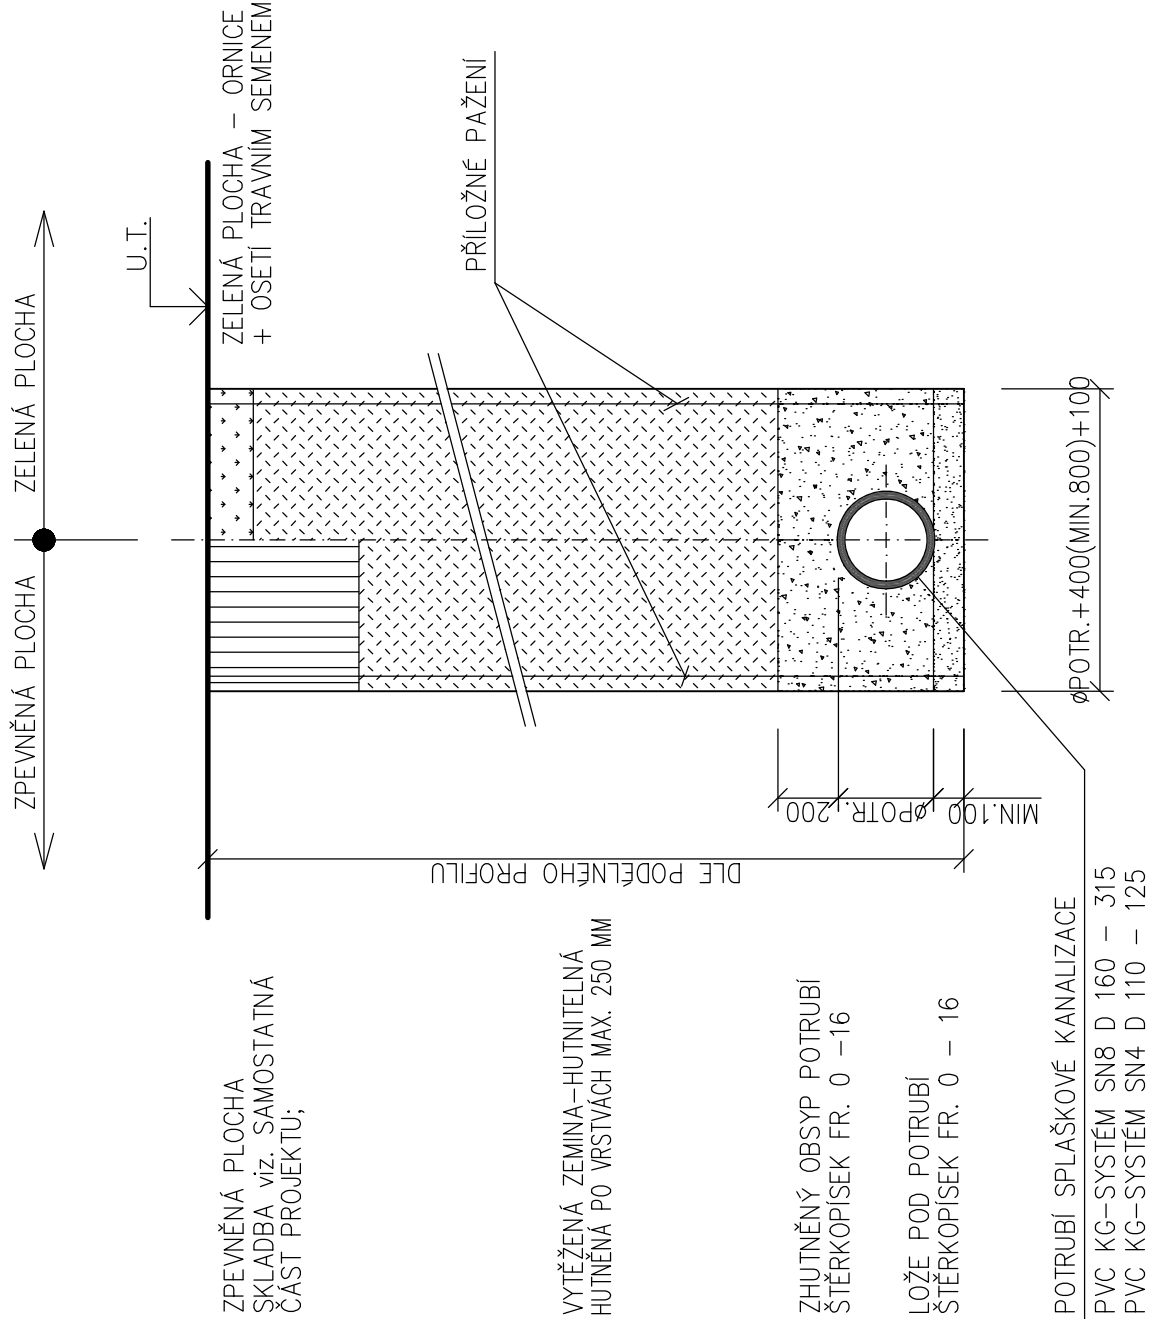

## NEJMENŠÍ ŠÍŘKA RÝHY DLE HLOUBKY RÝHY

HLOUBKA RÝHY (m)	NEJMENŠÍ ŠÍŘKA RÝHY (m)
< 1,00	NEVYŽADUJE SE
≥ 1,00 ≤ 1,75	0,80
> 1,75 ≤ 4,00	0,90
> 4,00	1,00


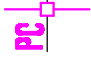
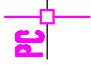
## NEJMENŠÍ ŠÍŘKA RÝHY V ZÁVISLOSTI NA DN

DN	NEJMENŠÍ ŠÍŘKA ZAPAŽENÉ RÝHY (m)
≤ 225	ØD + 0,40
>225 až ≤350	ØD + 0,50
>350 až ≤700	ØD + 0,70
>700 až ≤1200	ØD + 0,85
> 1200	ØD + 1,00

**POZNÁMKA:** PAŽENÍ OD HLOUBKY VÝKOPU 1,30 M

k.ú. HUMPOLEC (649325)

0	04/2017	PRVNÍ VYDÁNÍ	JAN VACEK	ING.RYBAŘ	ING.RYBAŘ
ČÍSLO	DATUM	POPIS ZMĚN	VYPRACOVAL	ZODP. PROJEKTANT	AUTOR

<b>INVESTOR:</b>  <b>KRAJ VYSOČINA</b> Žižkova 37 587 33 Jihlava	<b>PROJEKTANT ČÁSTI:</b>  <b>PROJEKT CENTRUM</b> <small>NOVA s.r.o.</small>	<b>GENERÁLNÍ PROJEKTANT:</b>  <b>PROJEKT CENTRUM</b> <small>NOVA s.r.o.</small>
MÍSTO STAVBY: HUMPOLEC	VYPRACOVAL: JAN VACEK	AUTOR: ING.RYBAŘ
STAVEBNÍ ÚŘAD: HUMPOLEC	ZODP.PROJEKTANT: ING.RYBAŘ	ARCH. NÁVRH: PC NOVA s.r.o.
NÁZEV AKCE: <b>ŠS HUMPOLEC - OPRAVA STŘECHY NA BYTOVÉM DOMĚ</b>		
OBJEKT: <b>IO-01: DEŠŤOVÁ KANALIZACE</b>	ČÁST: <b>C. Výkresová část</b>	FORMÁT: 2x44
		DATUM: 04/2017
		STUPEŇ PD: UDRŽOVACÍ PRÁCE
		Č. ZAKÁZKY: 17-021
		MĚŘÍTKO: 1:25
		SOUBOR: 8_REZ-KAN
OBSAH: <b>VZOROVÝ ŘEZ ULOŽENÍ KANALIZAČNÍHO POTRUBÍ</b>		Č.VÝKRESU: 8. PARÉ

DOKUMENTACI LZE POUŽÍVAT POUZE VE SMYSLU PŘÍSLUŠNÉ SMLOUVY O DÍLO. VÝKRES ČI JEHO ČÁST MŮŽE BÝT KOPIROVÁN NEBO JINÝM ZPŮSOBEM ROZŠÍŘOVÁN POUZE PO PŘEDCHOZÍM SOUHLASU AUTORA