



# ŘEZ A-Á

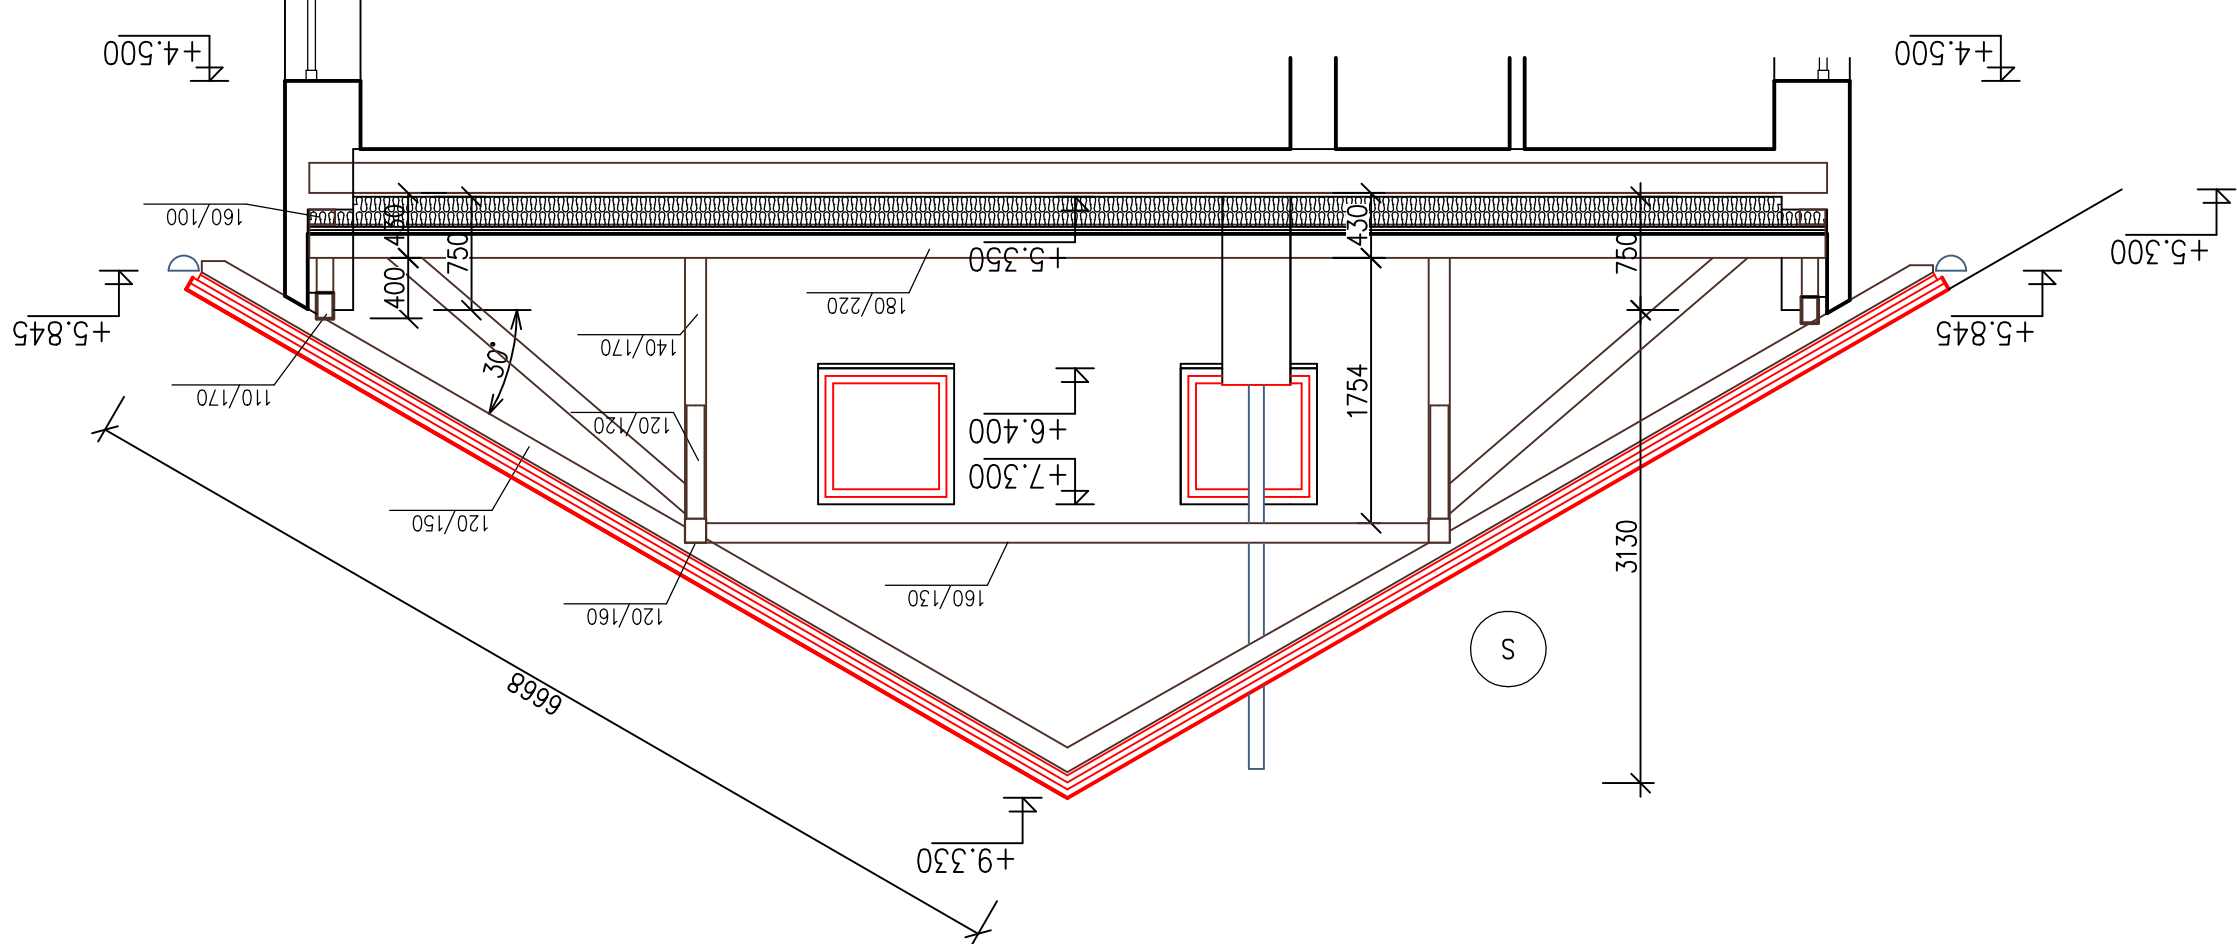

# ŘEZ B-B

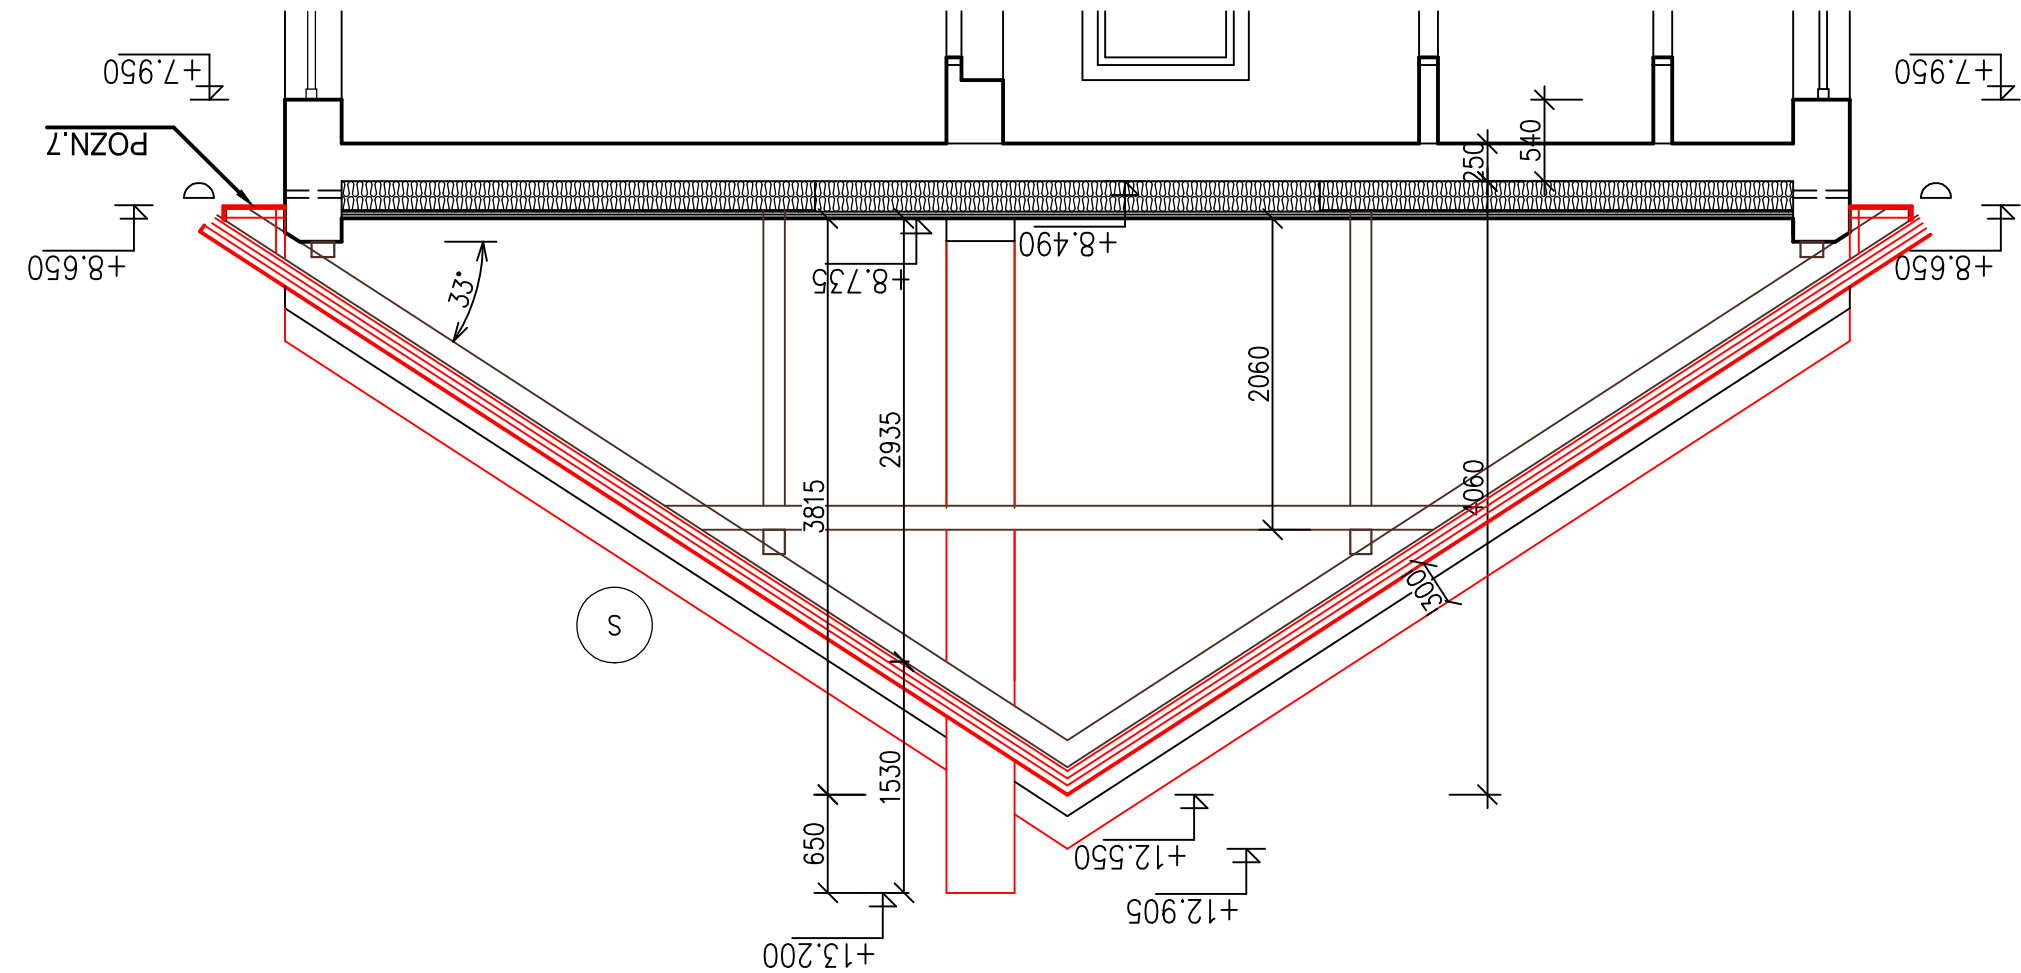

## POZNÁMKY

- [illegible]

- [illegible]

(S) SKLADBA STŘECHY:

- NARHOVANÁ STŘEŠNÍ KRYTINA REF. VÝROBEK SATJAM
- STŘEŠNÍ LATĚ 60/40 MM
- KONTRALATĚ 60/40 MM
- POJISTNÁ HYDROIZACE S PŘEPLÝVACÍ SPOJÍ REF. VÝROBEK ŠIKAPLAN 15 G
- CELOPOŠNÉ PRKENNÉ BEDNĚNÍ TL 22 MM
- STAVAJÍCÍ KONSTRUKCE KROVU

k.ú. HUMPOLEC (649325)

0	04/2017	PRŮHLEDY	KURHALOVA	INGRUBAR	INGRUBAR
		POPS ZMEN	VPRACOVAL	ZOOP. PROJEKTANT	AUTOR
CSLO	DATUM				

[illegible]