

LEGENDA MATERIÁLŮ

STÁVAJÍCÍ KONSTRUKCE

BOURANÉ KONSTRUKCE



– STÁVAJÍCÍ VÝPLNĚ OTVORŮ NEDOTČENĚ STAVEBNÍMI PRACEMI BUDOU BĚHEM STAVEBNÍCH ÚPRAV CELOPLOŠNĚ ZAKRYTY, ABY NEDOŠLO K JEJICH POŠKOZENÍ, ZNEČIŠTĚNÍ

POZNÁMKY - bourací práce

- POZN.1 OSTRANĚNÍ ZÁVĚTNÉ LÍSTY Z POZINKOVANÉHO OCELOVÉHO PLECHU
- POZN.2 OSTRANĚNÍ OPLECHOVÁNÍ KOMINŮ Z POZINKOVANÉHO OCELOVÉHO PLECHU
- POZN.3 OSTRANĚNÍ OPLECHOVÁNÍ OKAPOVÉ HRANY, VČETNĚ OSTRANĚNÍ SNĚHOVÝCH ZÁBRAN Z POZINKOVANÉHO OCELOVÉHO PLECHU
- POZN.4 OSTRANĚNÍ OPLECHOVÁNÍ POZARNÍHO ŠTÍTU Z POZINKOVANÉHO OCELOVÉHO PLECHU
- POZN.5 OSTRANĚNÍ PODOKAPNÍCH ŽLABŮ Z POZINKOVANÉHO OCELOVÉHO PLECHU VČ. HÁKŮ
- POZN.6 OSTRANĚNÍ DEŠŤOVÝCH SVODŮ Z POZINKOVANÉHO OCELOVÉHO PLECHU
- POZN.7 KOMINOVÉ TĚLESO BUDE UBOURÁNO CCA 1,0 M NAD PODLAHOU PŮDNIHO PROSTORU
- POZN.8 KOMINOVÉ TĚLESO BUDE UBOURÁNO POD STŘEŠNÍ KONSTRUKCI
- POZN.9 KOMINOVÉ TĚLESO BUDE UBOURÁNO OD ÚROVNĚ PODLAHY PŮDNIHO PROSTORU
- POZN.10 DEMONTÁŽ JEDNOKŘÍDLÉHO DŘEVĚNÉHO OKNA, VČETNĚ VNĚJŠÍHO PARAPETU Z POZINKOVANÉHO PLECHU
- POZN.11 DEMONTÁŽ TROJKŘÍDLÉHO DŘEVĚNÉHO OKNA, VČETNĚ VNĚJŠÍHO PARAPETU Z POZINKOVANÉHO PLECHU
- POZN.12 DEMONTÁŽ OPLÁŠTĚNÍ ŘÍMSY (PRKENNÉ POBITÍ + BRZOLITOVÁ OMTKA)
- POZN.13 DEMONTÁŽ OPLECHOVÁNÍ ŠTÍTOVÉ STĚNY


!!! POZOR !!!

– BOURANÉ ZDIVO V ÚROVNI ZACHOVÁVANÝCH (NEBOURANÝCH) ČÁSTI BUDE UKONČENO TAK, ABY PŘI ZDĚNÍ NOVÝCH KONSTRUKCÍ BYLO STÁVAJÍCÍ ZDIVO S NOVÝM ZDÍVEM DŮKLADNĚ PROVÁZANO


– STÁVAJÍCÍ OTVORY DO MÍSTNOSTI NEDOTČENÝCH STAVEBNÍMI PRACEMI BUDOU ZAKRYTY, ABY NEDOŠLO PŘI BOURACÍCH PRACÍCH K PRŮNIKU NEČISTOT DO NEREŠENÝCH MÍSTNOSTÍ

– PŘED ZAČÁTKEM BOURACÍCH PRACÍ JE NUTNÉ ODPOUIT DEMOLOVANÉ ČÁSTI BUDOVY OD ROZVODŮ VNITŘNÍCH INSTALACÍ (ELEKTROKÁ, ENERIE, VODA) –PŘI PROVÁDĚNÍ POMOČNÝCH PRACÍ PRO PROFESI (SEKÁNÍ DŘÁZEK, PROSTUPŮ APOD.) POSTUPOVAT ZVLÁŠTĚ OPATRNĚ, TAK ABY NEBYLA NARUŠĚNA STATIKA OKOLNÍCH KONSTRUKCÍ (KLENB, PRŮVLAKŮ, ...)


POHLED VÝCHODNÍ

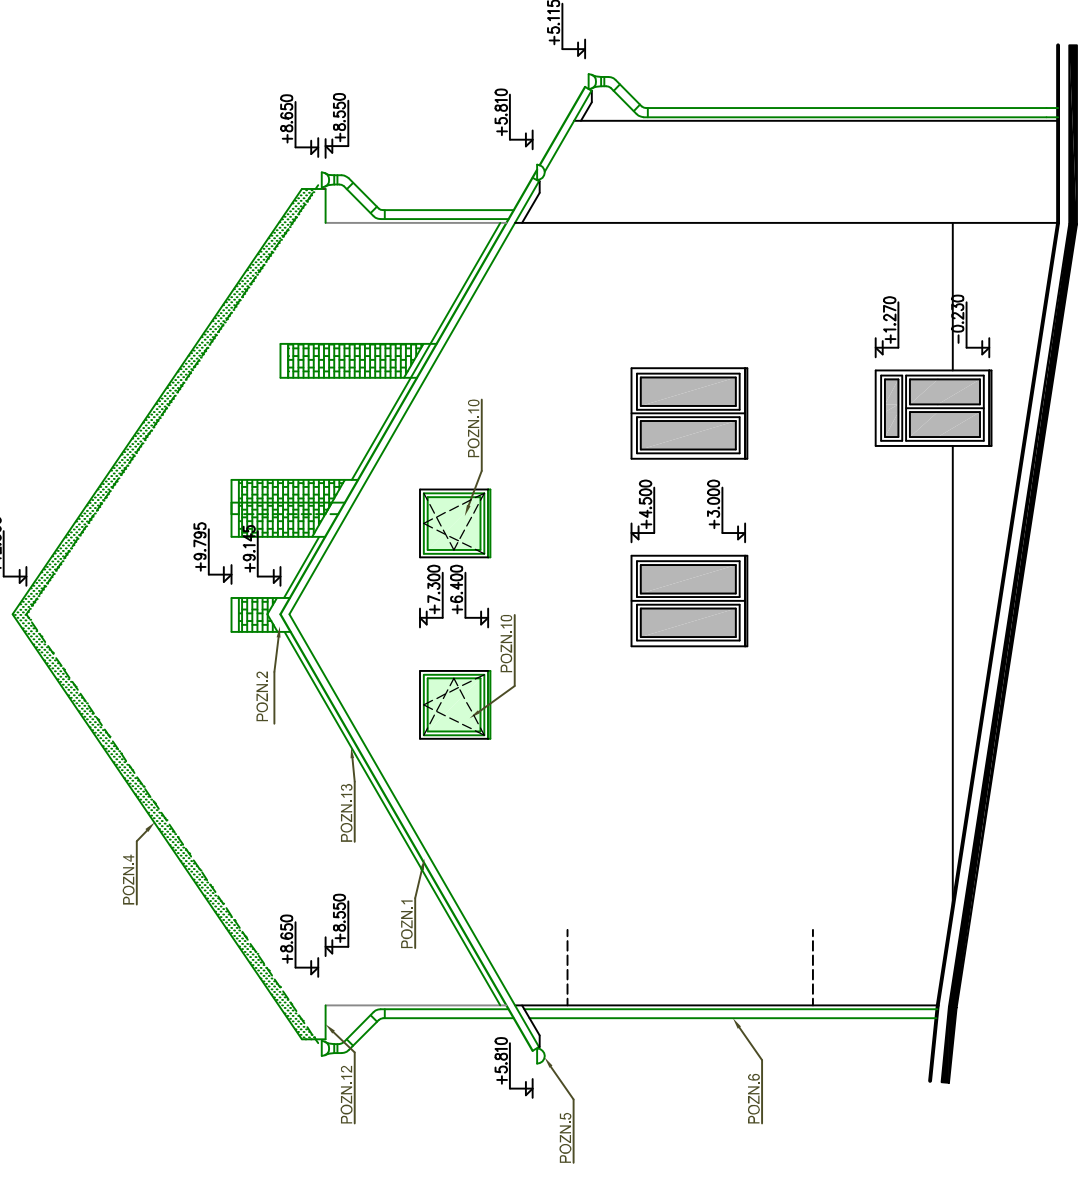


POHLED ZÁPADNÍ

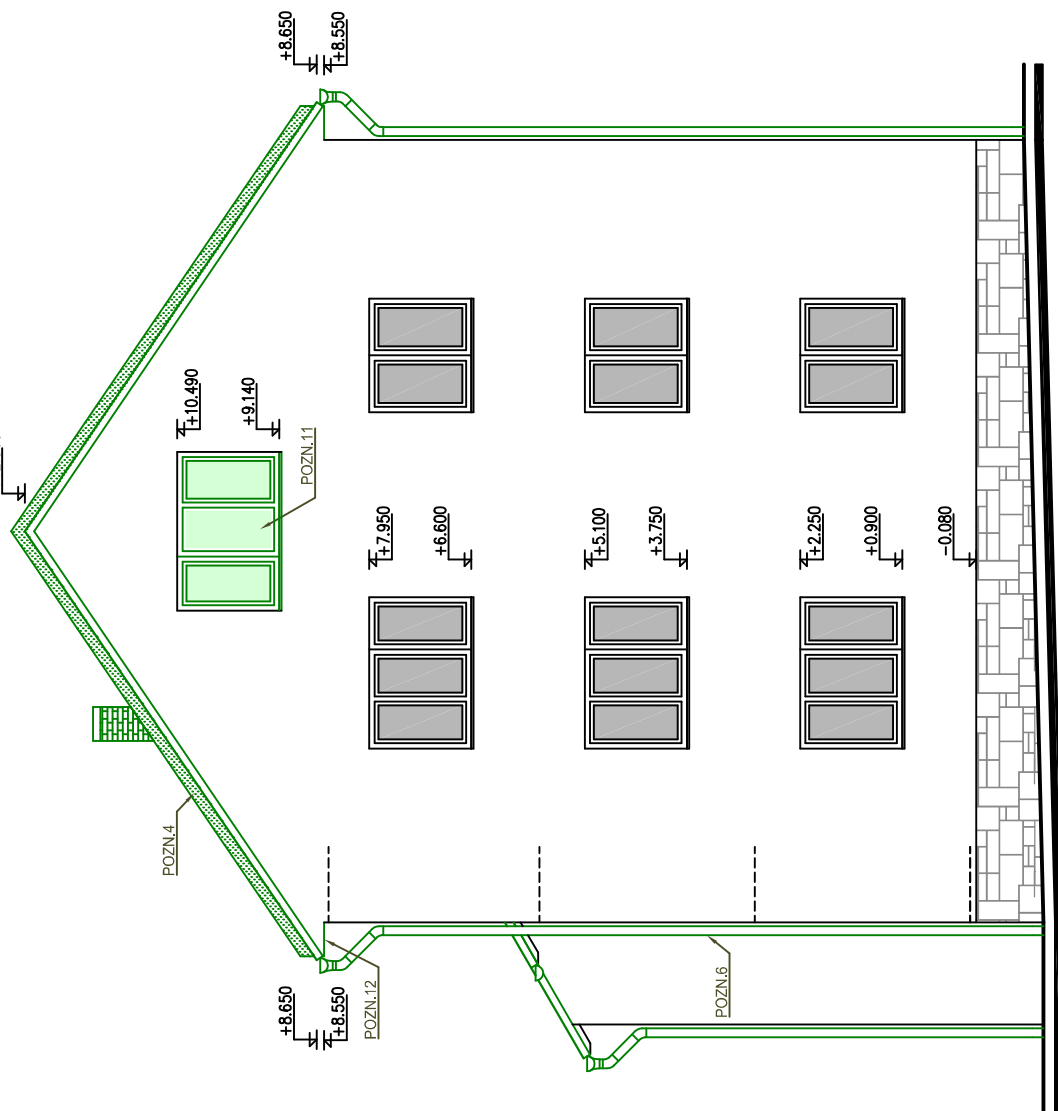

POHLED SEVERNÍ

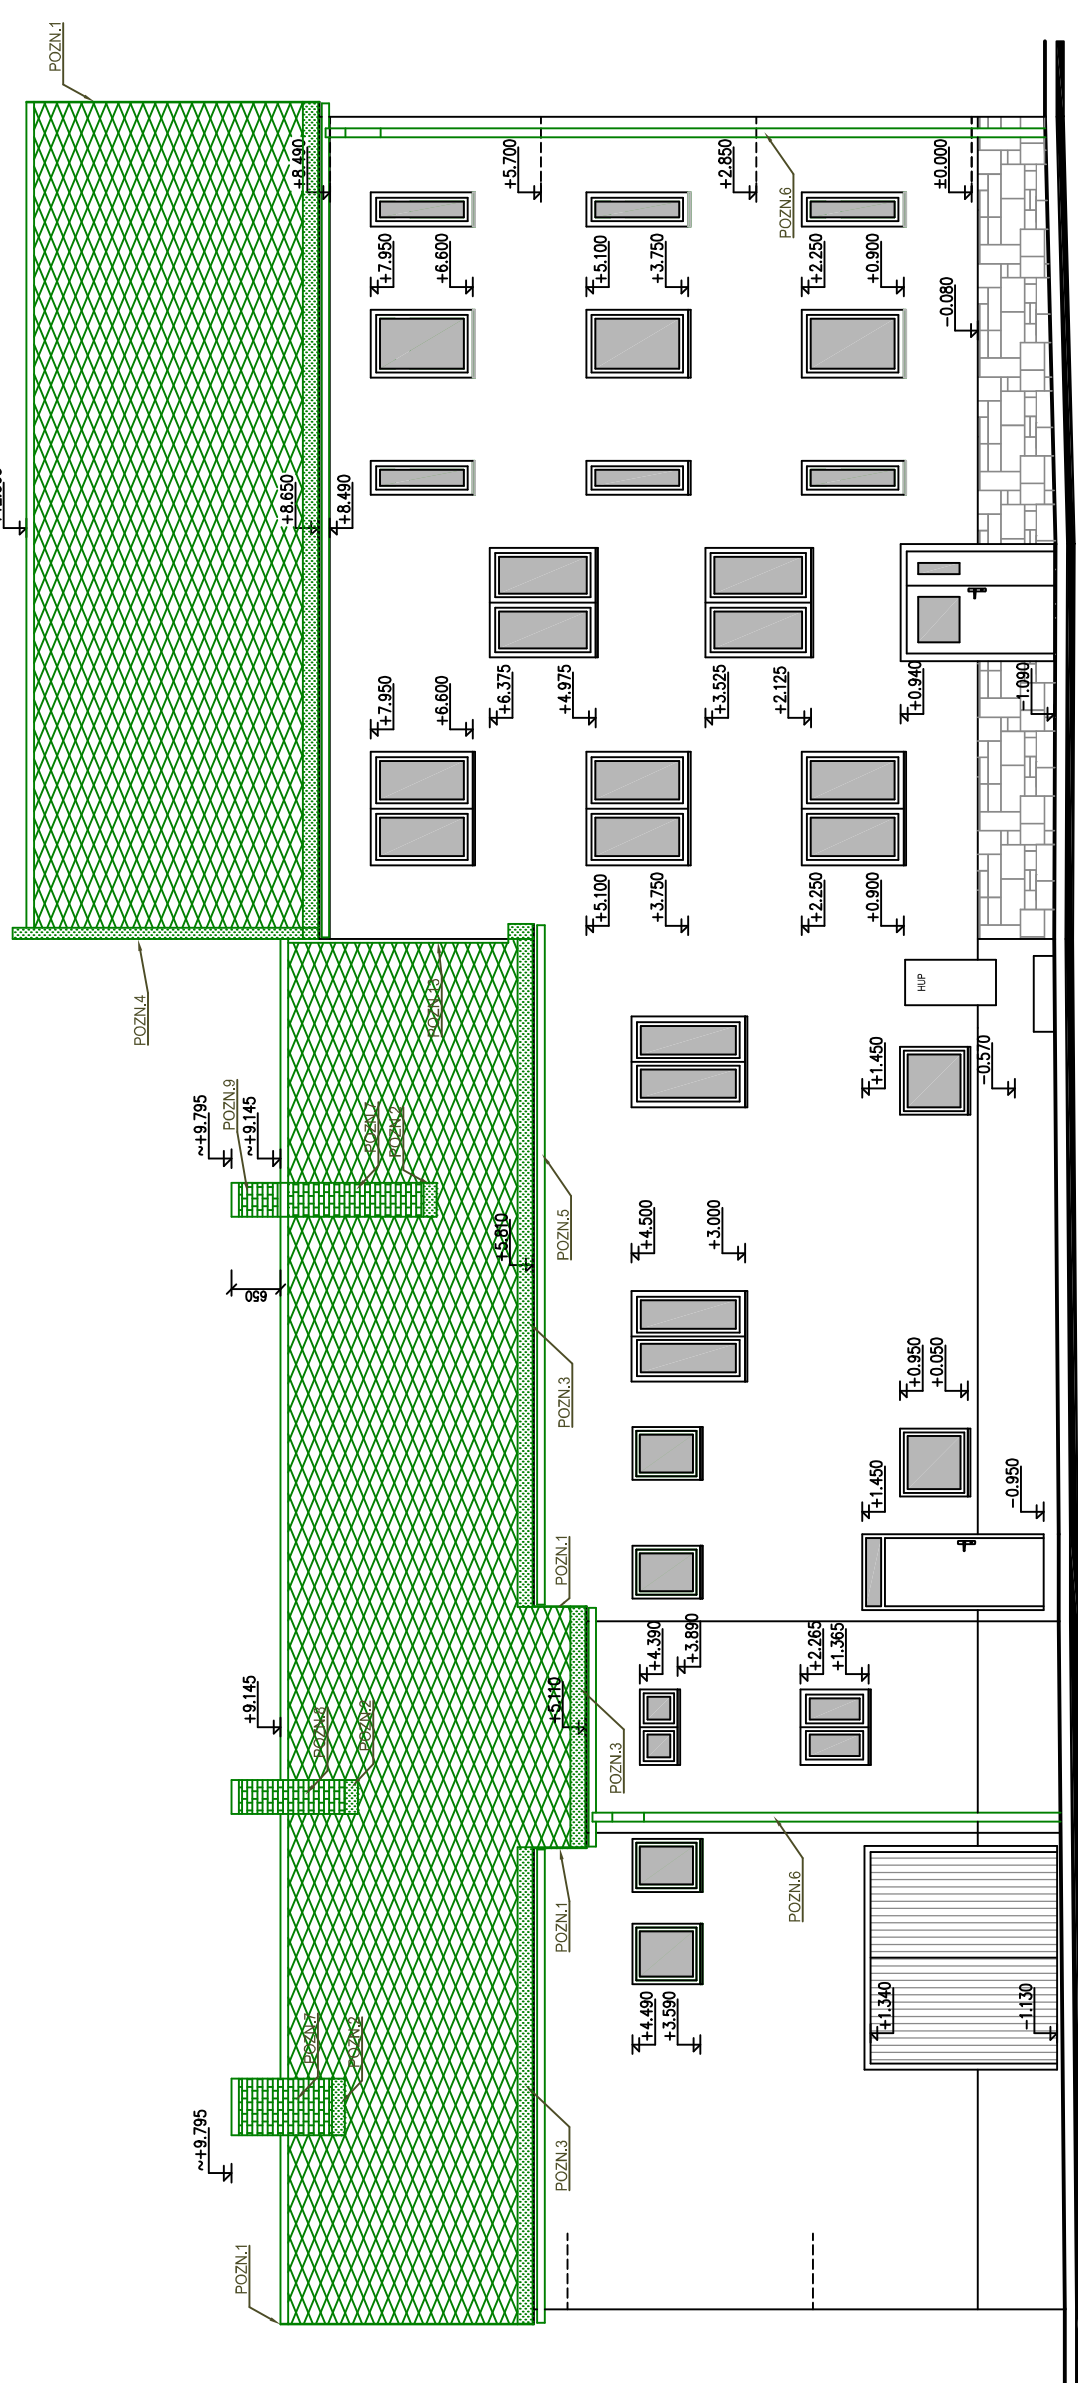

POHLED JIŽNÍ

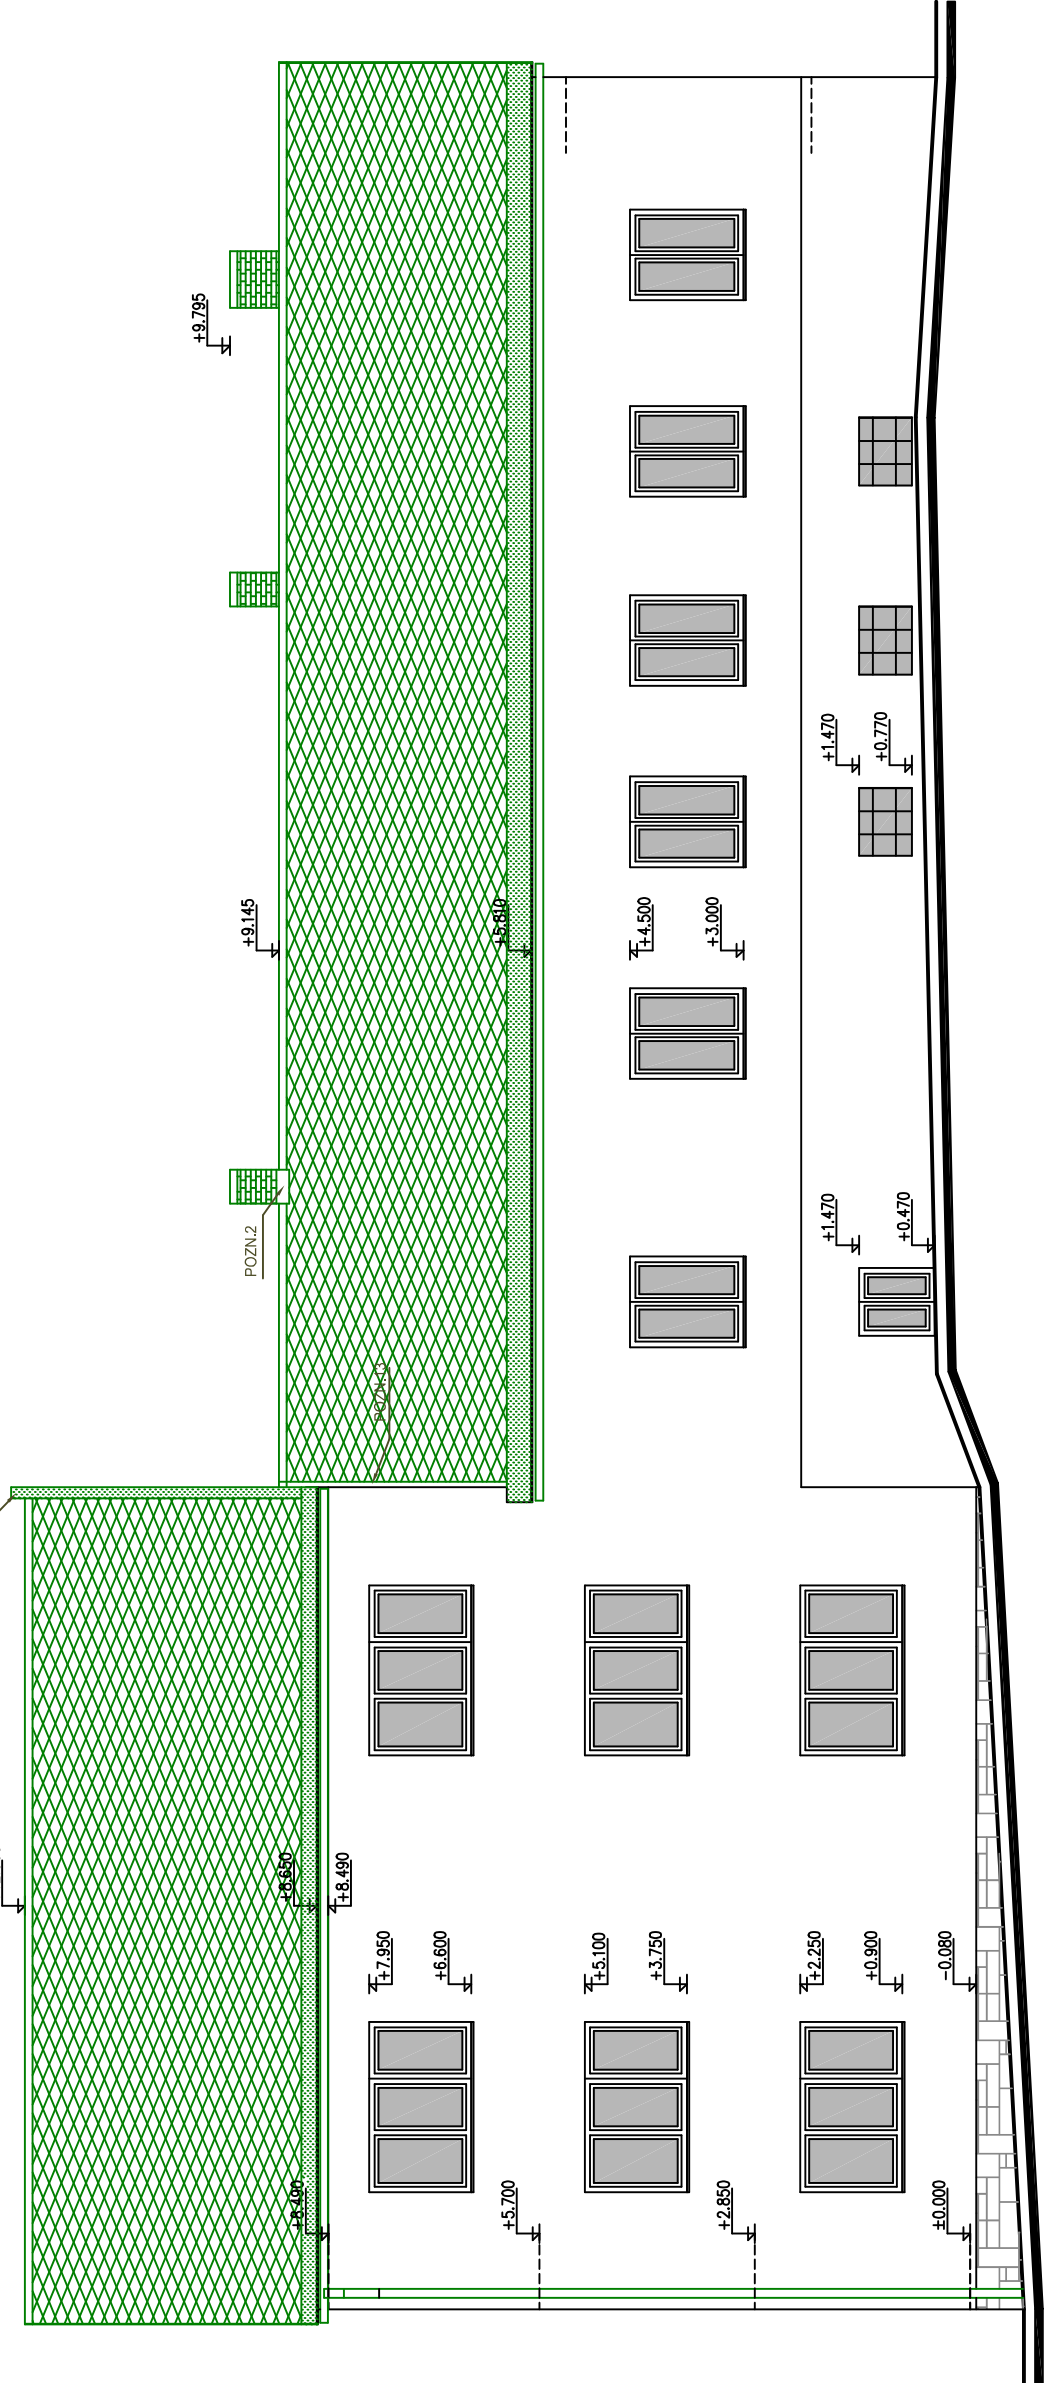

k.ú. HUMPOLEC (649325)

0	04/2017	PRVNÍ VYDÁNÍ	KUDRHALTOVÁ	ING.RYBAŘ	ING.RYBAŘ
ČÍSLO	DATUM	POPIS ZMĚN	VYPRACOVAL	ZODP. PROJEKTANT	AUTOR

KRAJ VYSOČINA Žatekovo 37 587 33 Jihlava	PROJEKTANT ČÁST: PC PROJEKT CENTRUM s.r.o.	GENERALNÍ PROJEKTANT: PC PROJEKT CENTRUM s.r.o.
MÍSTO STAVBY: HUMPOLEC	VYPRACOVAL: KUDRHALTOVÁ	AUTOR: ING.RYBAŘ
STAVEBNÍ ÚRAD: HUMPOLEC	ZODP.PROJEKTANT: ING.RYBAŘ	ARCH. NÁVRH: PC NOVA s.r.o.
NÁZEV AKCE:		
ŠS HUMPOLEC - OPRAVA STŘECHY NA BYTOVÉM DOMĚ		
OBJEKT: SO-01: Bytový dům	ČÁST: C. Výkresová část	FORMÁT: 12x44
OBSAH: POHLEDY - BOURACÍ PRÁCE		DATUM: 04/2017
		STUPĚN PD: UDRŽOVACÍ PRÁCE
		Č. ZAKÁZKY: 17-021
		MĚŘÍTKO: 1:50
		SOUBOR: ---
		Č.VÝKRESU: 3.
DOKUMENTACI LZE POUŽÍVAT POUZE VE SMYSLU PŘÍSLUŠNÉ SMLOUVY O DÍLO. VÝKRES ČI JEHO ČÁST MUŽE BÝT KOPÍROVÁN NEBO JINAK ZPŮSOBEM ROZŠÍŘOVÁN POUZE PO PŘEDCHOZÍM SOHLÁSI AUTORA		