


OCELOPLECHOVÁ ROZVODNICE NA STĚNU, ROZMĚRŮ 650x750x140mm, KRYTÍ IP44,
 PŘÍVOD I VÝVODY VRCHEM PŘES VÝVODKY SE ZAKONČENÍM NA SVORKOVANICI.
 NA DVERÍCH DSAŽENO TLAČÍTKO VŠE STOP, DVERĚ BARVY ŠEDÉ
 NAPĚŤOVÁ SOUSTAVA 3 PE+N, AC, 400/230V, 50Hz
 OCHRANA PŘED NDN - AUTOMATICKÝM ODPOJENÍM OD ŽDROJE
 ROZVODNICE MUSÍ ODPOVÍDAT ČSN EN 61439-3

2

Vypracoval: NOVOTNÝ	Proj. profese 	Tech. kontrola		
Kreslil	Zodp. projektant	Vedoucí středisko		
Místo ŽDĚR NAD SÁZ.			Formát	2x A4
Investor VOŠ a SPŠ ŽDĚR NAD SÁZAVOU			Datum	3/2017
Akce STAVEBNÍ ÚPRAVY PODLAHY ČÁSTI HALY VOŠ a SPŠ ŽDĚR NAD SÁZ.			Stupeň	DPS
			Zak. číslo	14/17
			Arch. č.	Kopie
Obsah RMST - ROZVADEČ SVAROVNY			Maňatko	Číslo projektu: DI.4-E2

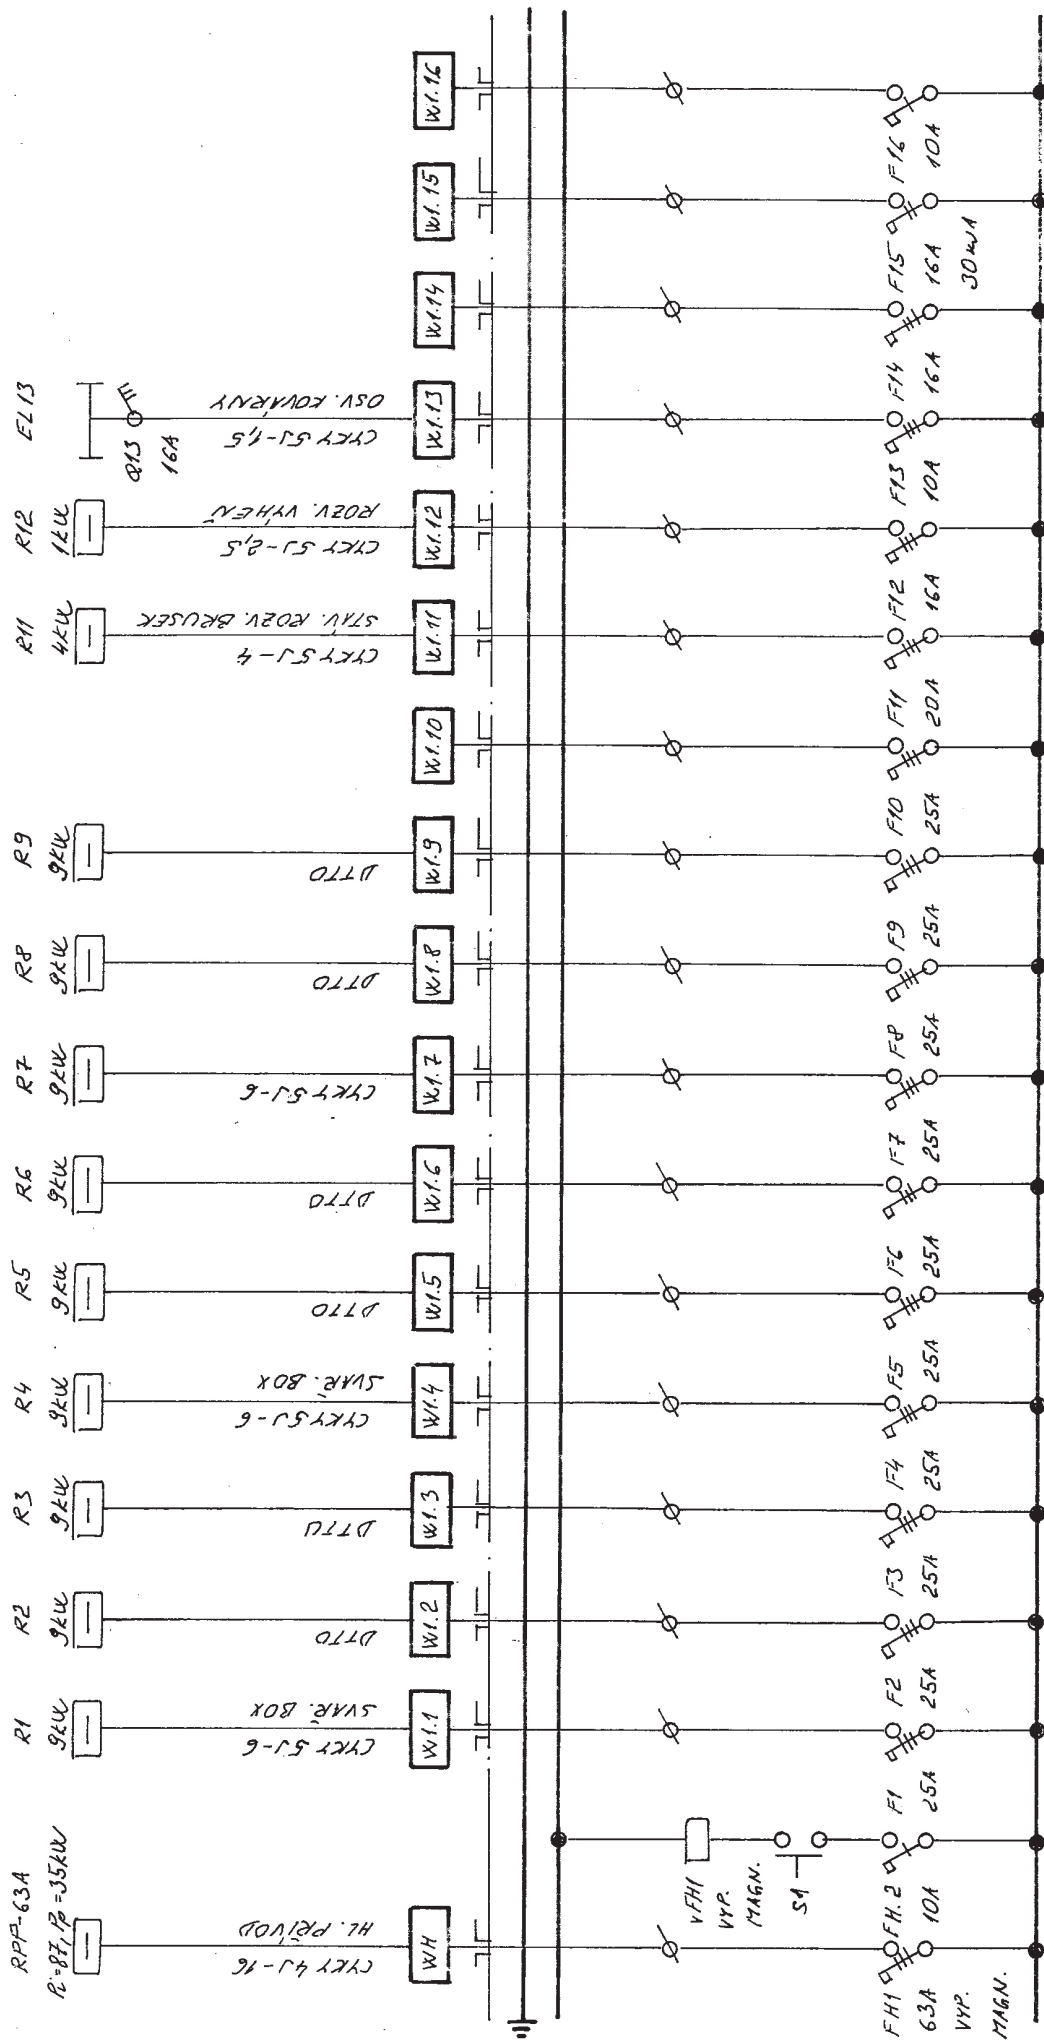

OCELOPLECHOVÁ ROZVODNICE NA
 PŘÍVOD I VÝVODY VRCHEN PŘÍ-
 NA OVRCH DLAŽENO TLACÍTEL
 NAPĚŤOVÁ SOUSTAVA 3 PE+N, A
 OCHRANA PŘED NDN - AUTOM
 ROZVODNICE MUSÍ ODPOVÍDAT