



VZOROVÝ PŘÍČNÝ ŘEZ 1:50
KM 0,100 – OSA OKRUŽNÍ KŘÍŽOVATKA

ÚDRŽBOVÉ PRÁCE


VJEZDY ŘEŠENÍ:
DLE VYHLÁŠKY 398/2009 Sb.

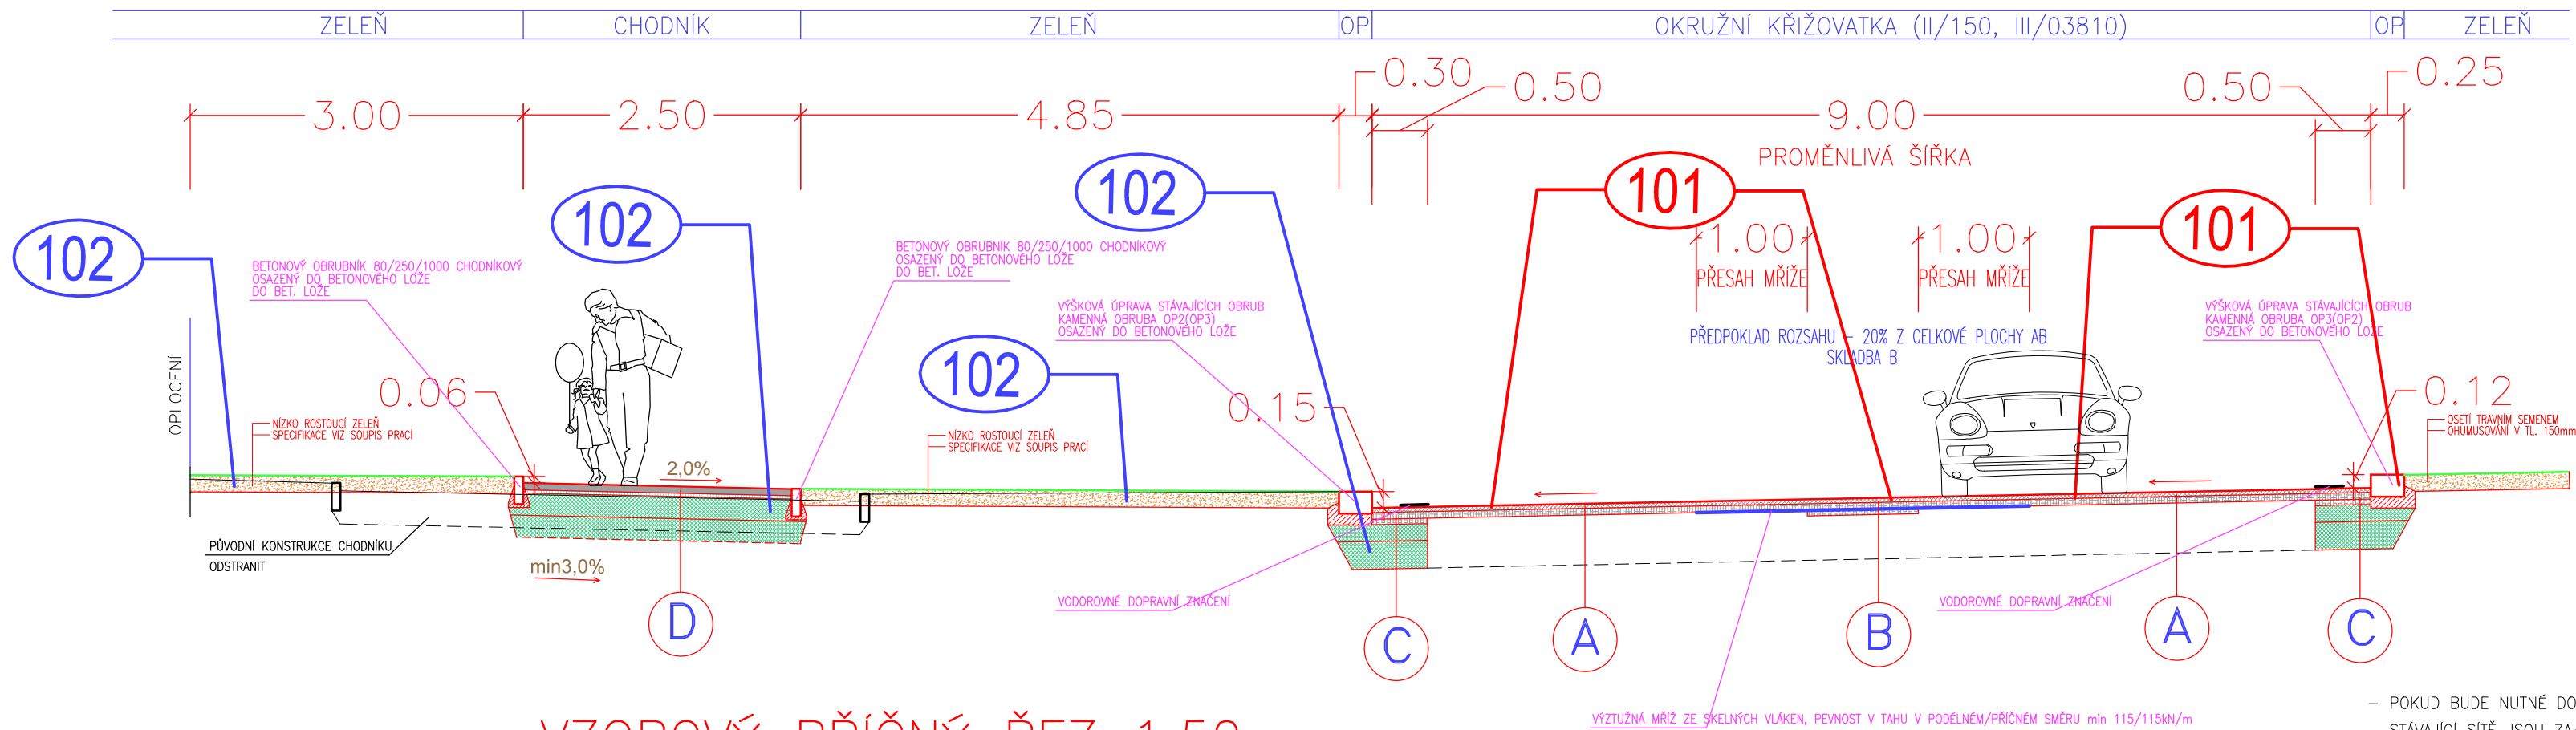

D	SKLADBA CHODNÍK DLE TP 170		
	SKLADBY Z.DLAŽBA D2-D-1-O-PIII		
	ZAMKOVÁ DLAŽBA /ODSTÍN ŠEDÁ/	DL I (ČSN 736131)	60
	DROBNÉ DRČENÉ KAMENIVO	DDK (ČSN 736126)	30
	ŠTĚRKODŘT FRAKCE 0-63	ŠD (ČSN EN 13285)	200
	SANACE ŠTĚRKODŘT FRAKCE 0-63	ŠD (ČSN EN 13285)	200
		CELKEM	490 MM
	Hutněná pláň - Ev2 = 30 MPa		
	POZN. PŘESNÝ ROZSAH SANACE SE UPŘESNÍ BĚHEM STAVBY		

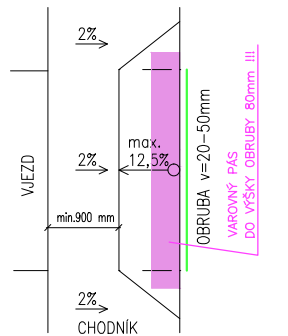


E	SKLADBA VJEZDY DLE TP 170		
	SKLADBY Z.DLAŽBA D2-D-1-VI-PIII		
	ZAMKOVÁ DLAŽBA /ODSTÍN ŠEDÁ/	DL I (ČSN 736131)	80
	DROBNÉ DRČENÉ KAMENIVO	DDK (ČSN 736126)	40
	ŠTĚRKODŘT FRAKCE 0-63	ŠD (ČSN EN 13285)	250
	SANACE ŠTĚRKODŘT FRAKCE 0-63	ŠD (ČSN EN 13285)	200
		CELKEM	570 MM
	Hutněná pláň - Ev2 = 45 MPa		
	POZN. PŘESNÝ ROZSAH SANACE SE UPŘESNÍ BĚHEM STAVBY		

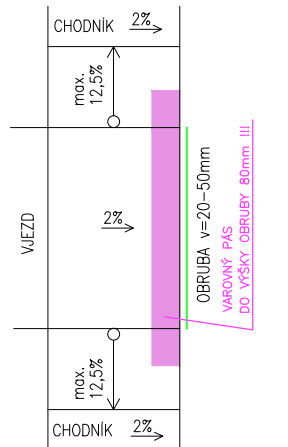

VZOROVÝ PŘÍČNÝ ŘEZ 1:50
KM 0,020 – OSA NÁDRAŽNÍ


▼ SMĚR PŘIBYSLAV, ŠLAPANOV

▲ SMĚR DO CENTRA

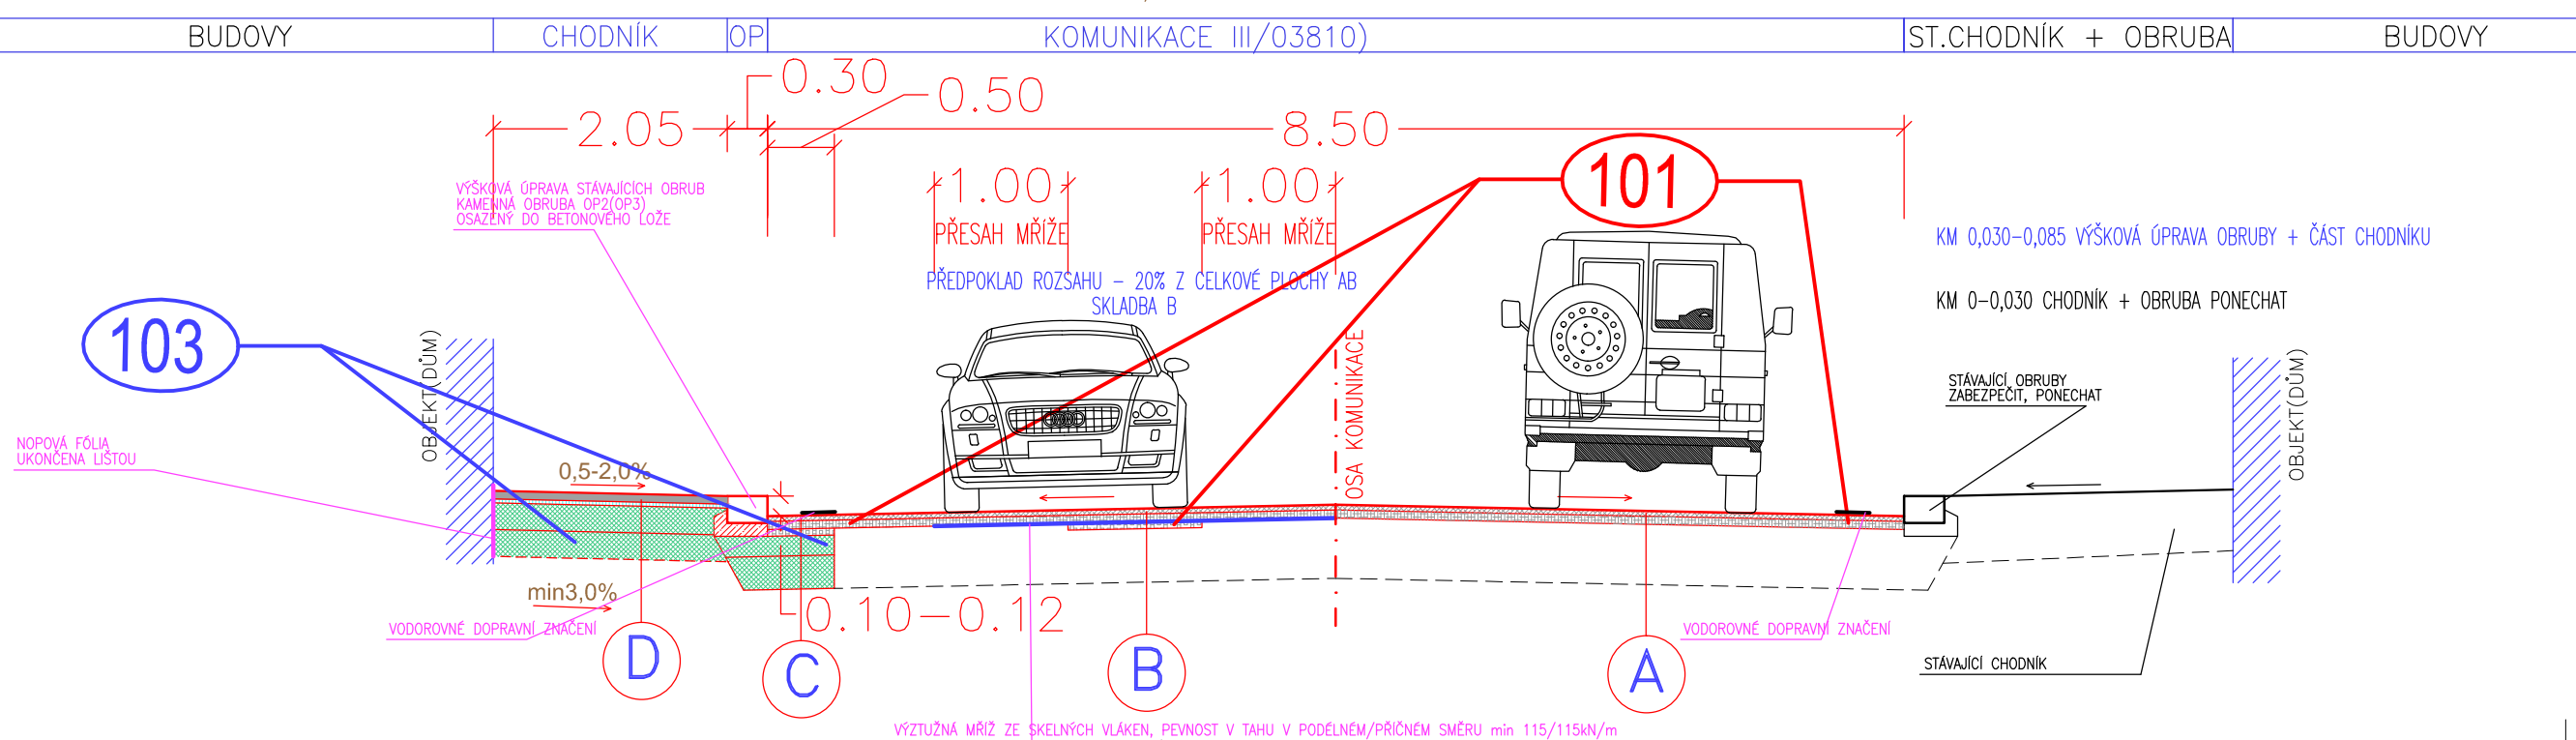

- POKUD BUDE NUTNÉ DOPLNIT KAMENNÉ OBRUBY OP2, OP3 – BUDE DOVEZENO ZE SKLADU TSHB – PO KONZULTACI S INVESTOREM
- STÁVAJÍCÍ SÍTĚ JSOU ZAKRESLENY ORIENTAČNĚ viz SITUACE!!!
- PŘED ZAHÁJENÍM ZEMNÍCH PRACÍ NUTNO VYTYČIT VEDENÍ VŠECH INŽENÝRSKÝCH SÍTÍ!!!
- PŘI KŘÍŽENÍ A SOUBĚHU PODZEMNÍCH VEDENÍ JE NUTNÉ DODRŽET ODSTUPNY DLE ČSN 73 6005
- PŘI REALIZACI NUTNO DODRŽOVAT VEŠKERÉ TECHNOLOGICKÉ POKYNY JEDNOTLIVÝCH DODAVATELŮ MATERIÁLŮ, POUŽITÉ MATERIÁLY MUSÍ ODPOVÍDAT VYHL. 37/2001 Sb. -
- PŘI PROVÁDĚNÍ NUTNO DODRŽOVAT ZÁSADY BEZPEČNOSTI A OCHRANY ZDRAVÍ !!!
- V MÍSTĚ STYKU CHODNÍKU A DOMU BUDE VLOŽENA NÓPOVÁ FÓLIE
- STAVBA BUDE PROVEDENA V SOULADU VYHLÁŠKY č.398/2009Sb

SO 102 CHODNÍK, ULICE DOLNÍ
SO 103 CHODNÍK, ULICE NÁDRAŽNÍ

ODP.PROJEKTANT	VYPRACOVAL	KONTROLOVAL	HIP	 <div>Havlíčkův Brod s.r.o. Průmyslová 941 580 01 Havlíčkův Brod</div> <div>PROJEKTOVÁNÍ INŽENÝRSKÝCH STAVEB tel./fax: 569 400 525, tel.: 602 234 377 e-mail: marek@dmchb.cz</div>	
ing.J.MAREK	ing.J.MAREK	ing.P.BLAHA	ing.J.MAREK		
OBEC : HAVLÍČKŮV BROD		OKRES : HAVLÍČKŮV BROD			
KRAJ : VYSOČINA		INVESTOR : MĚSTO HAVLÍČKŮV BROD			
II/150 - Havlíčkův Brod, ulice Dolní a Nádražní - - okružní křižovatka				DATUM	4/2017
VZOROVÝ PŘÍČNÝ ŘEZ				STUPEŇ PD	PDPS
				Č. ZAKÁZKY	17013
				MĚŘITKO	1:50
				ČÁST DOKUM.	Č. VÝKRESU
				C.2	3