



# ÚPLNÁ UZAVÍRKA II/150, UL.DOLNÍ, UL. NÁDRAŽNÍ - HAVLÍČKŮV BROD


## III. ETAPA

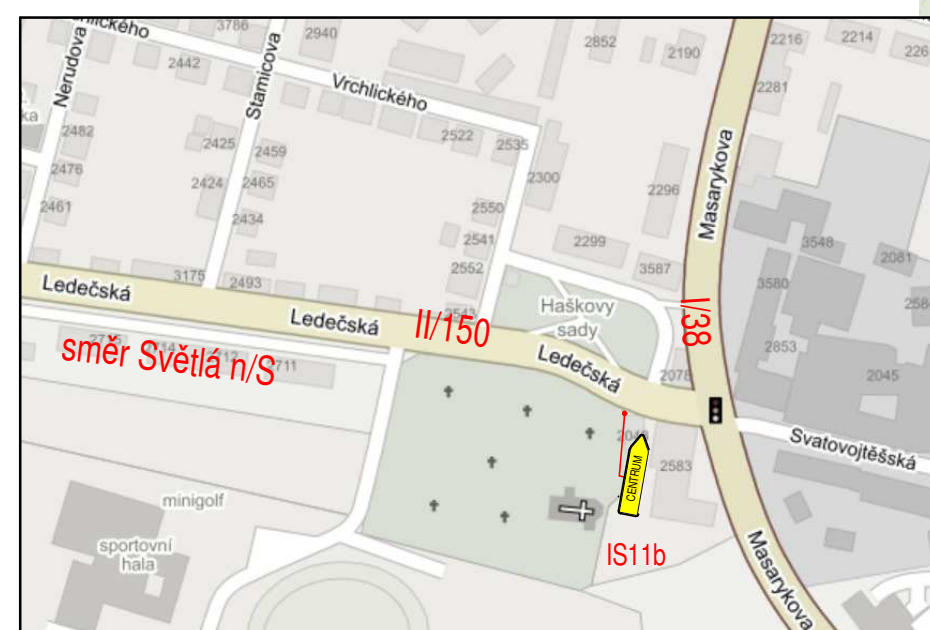

DETAIL:C

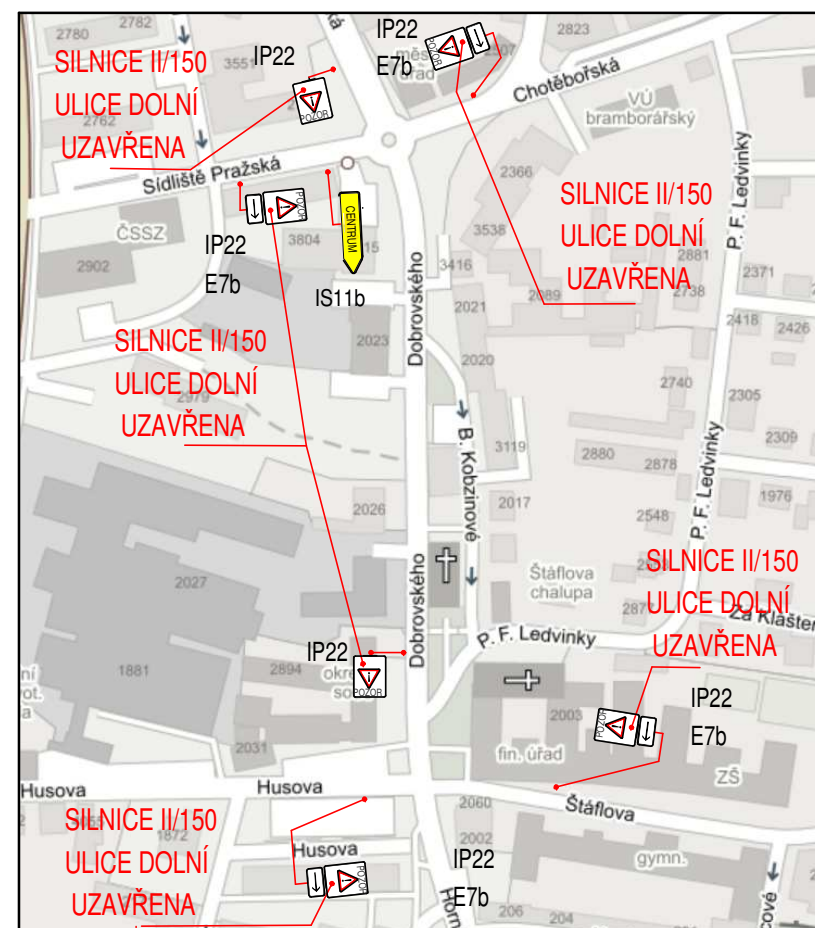

směr Žďárec nad Doubravou

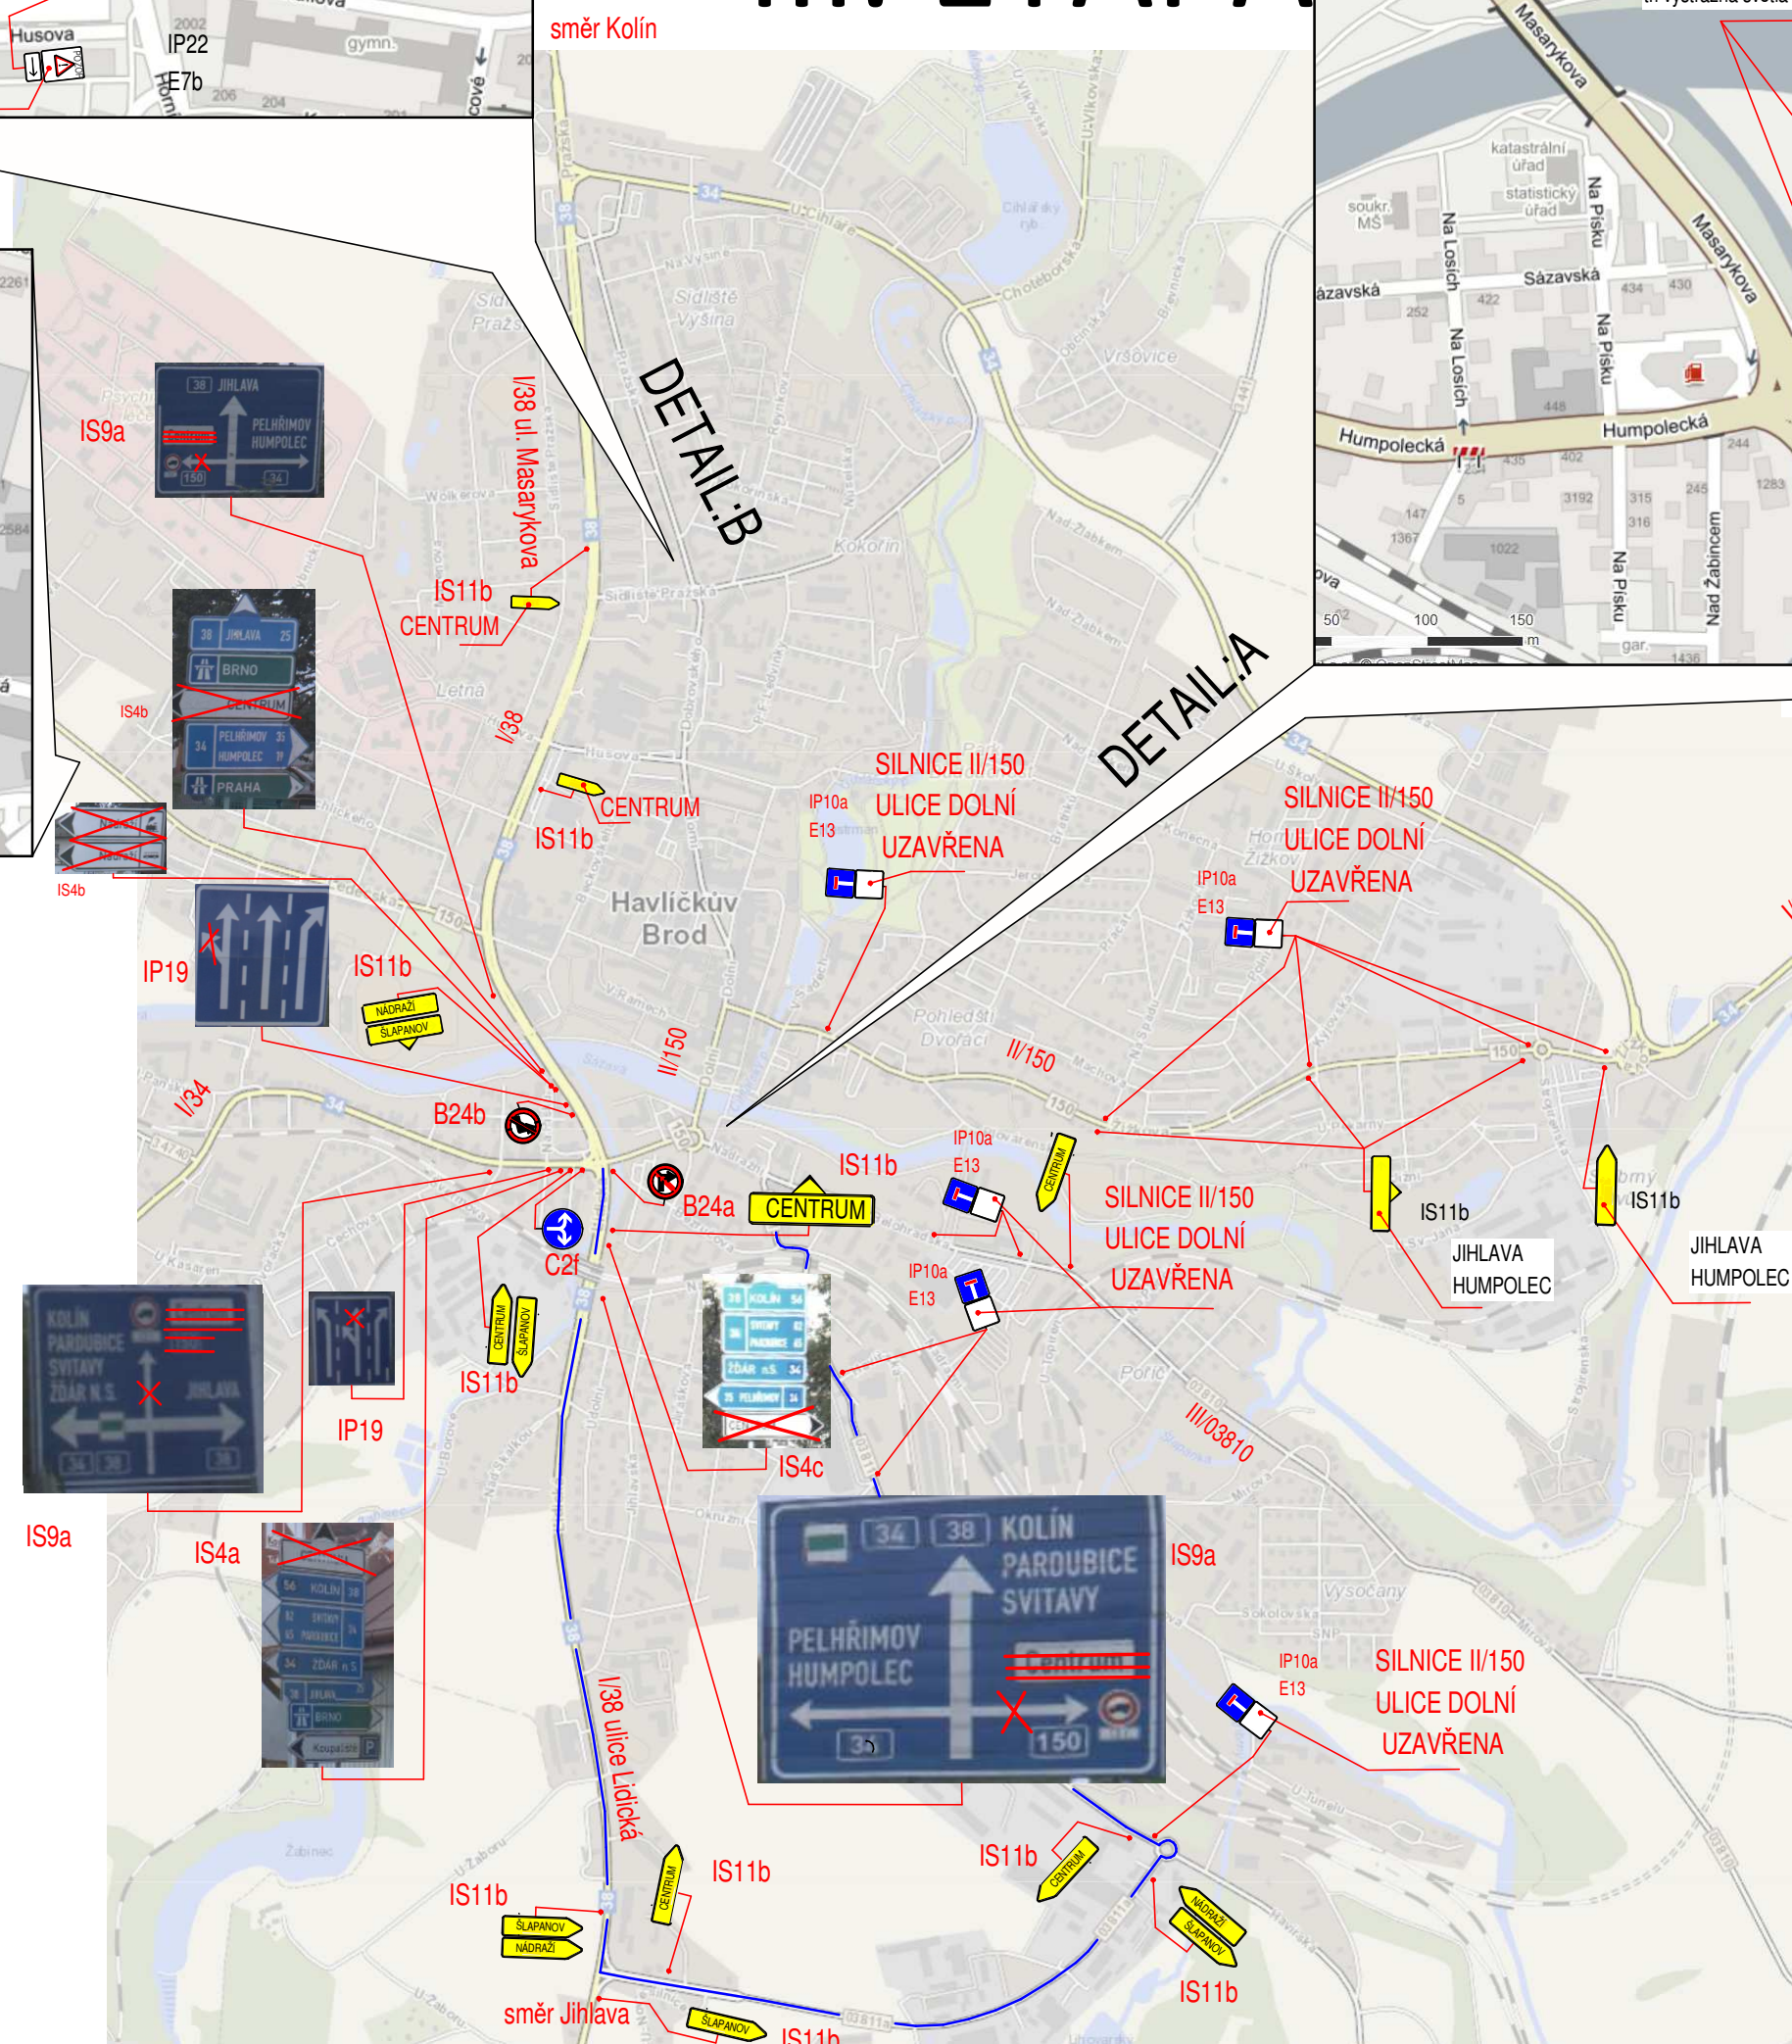

POZNÁMKA:  
Na všech dotčených křižovatkách  
bude upraveno směrové dopravní značení  
ve směru objízdne trasy !!!!

### LEGENDA:

- objíždka
- uzavírka