
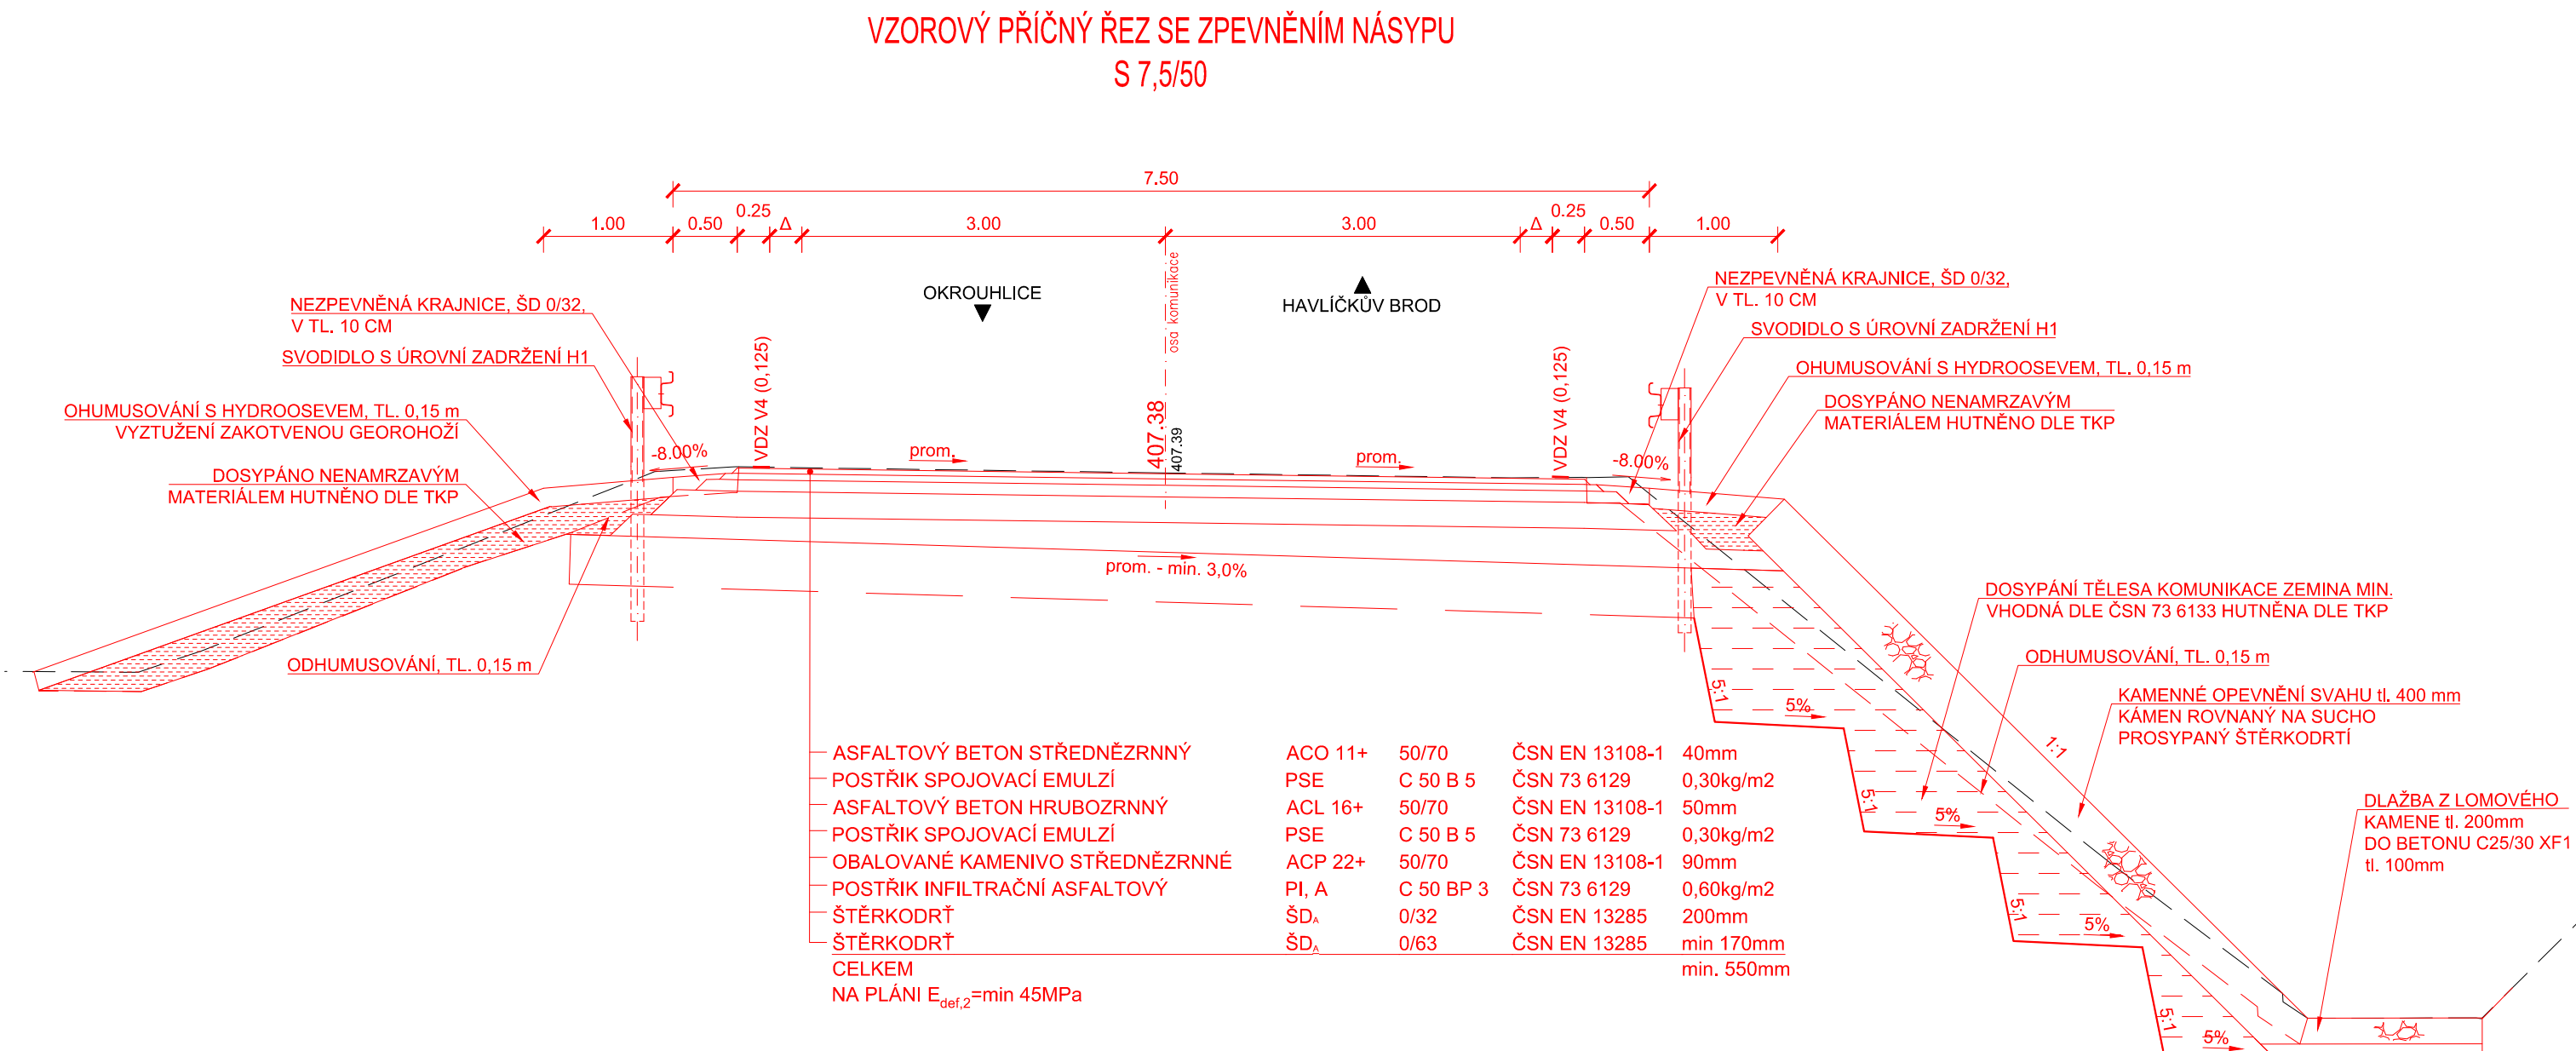


VZOROVÉ PŘÍČNÉ ŘEZY
M: 1:50

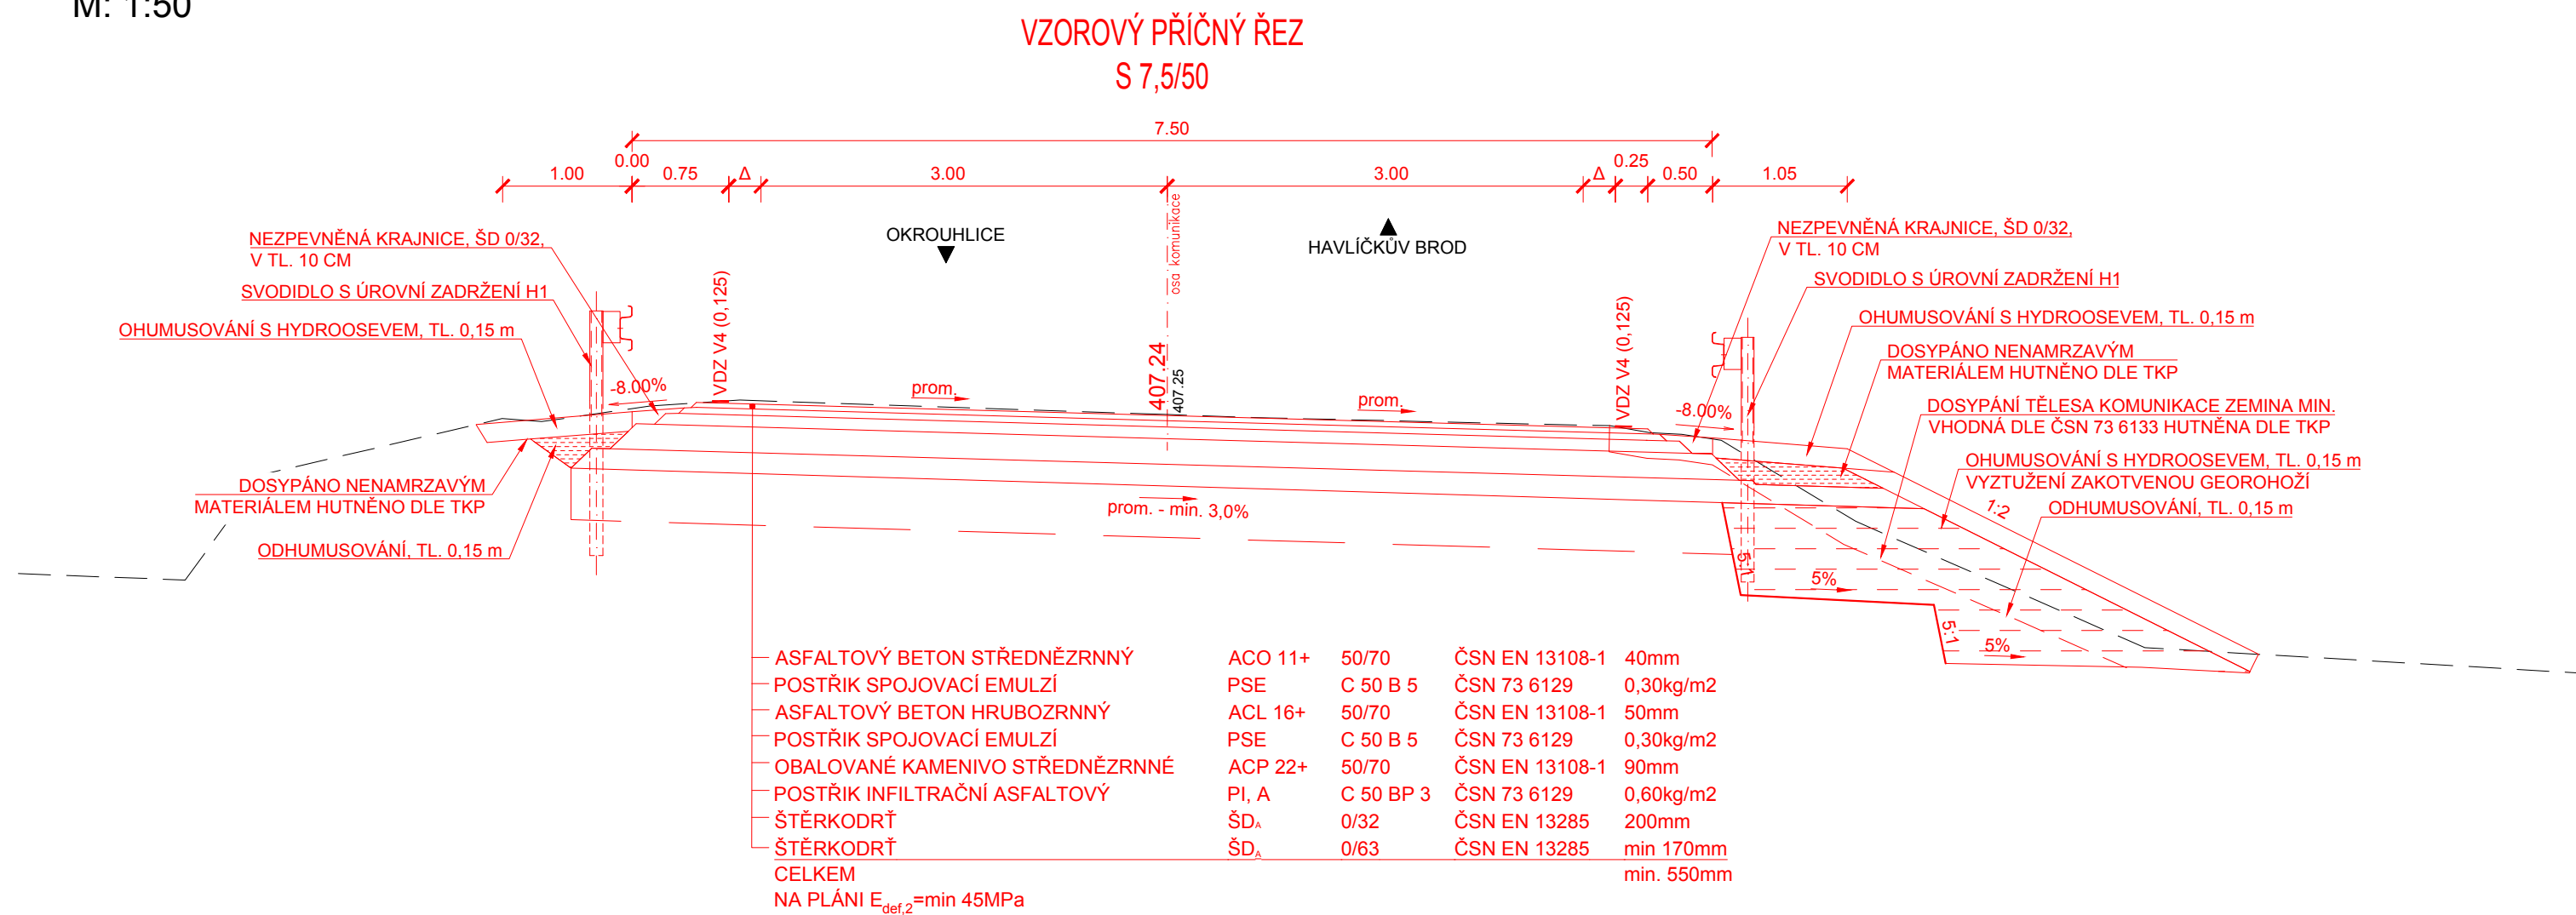

STAVBA: II/150 Perknov - most ev.č. 150 - 023

OBJEDNATEL:  **Kraj Vysočina**
 Žižkova 57
 587 33 Jihlava

 dipont DIPONT s.r.o., projektová a inženýrská činnost Klíšská 1432/18, 400 01 Ústí nad Labem, CZ E: dipont@dipont.cz T: 00420 475 201 724		Zakázka: D16001	Datum: 11/2016
ODP. PROJEKTANT STAVBY ING. MARTIN PLŠEK	VYPRACOVAL ING. JAN ROŠÍK	TECHNICKÁ KONTROLA ING. PETR NOVÁK	Účel PD: PDPS Měřítka: 1: 50 Formát: 6xA4
STAVBA: <div style="text-align: center; font-size: 24px; font-weight: bold;">SO 101 Úprava komunikace</div>			Část: <div style="text-align: center; font-size: 36px; font-weight: bold;">B.1</div>
PŘÍLOHA: <div style="text-align: center; font-size: 24px; font-weight: bold;">VZOROVÉ PŘÍČNÉ ŘEZY</div>			
			Příloha: <div style="text-align: center; font-size: 36px; font-weight: bold;">4</div>