


LEGENDA INŽENÝRSKÝCH SÍTÍ

- podzemní vedení - První Telefonní, a.s.
- podzemní vedení (optický kabel) - kraj Vysočina
- vodovodní potrubí - obec Okrouhlice

SOUŘADNICOVÝ SYSTÉM: S-JTSK
VÝŠKOVÝ SYSTÉM: Bpv

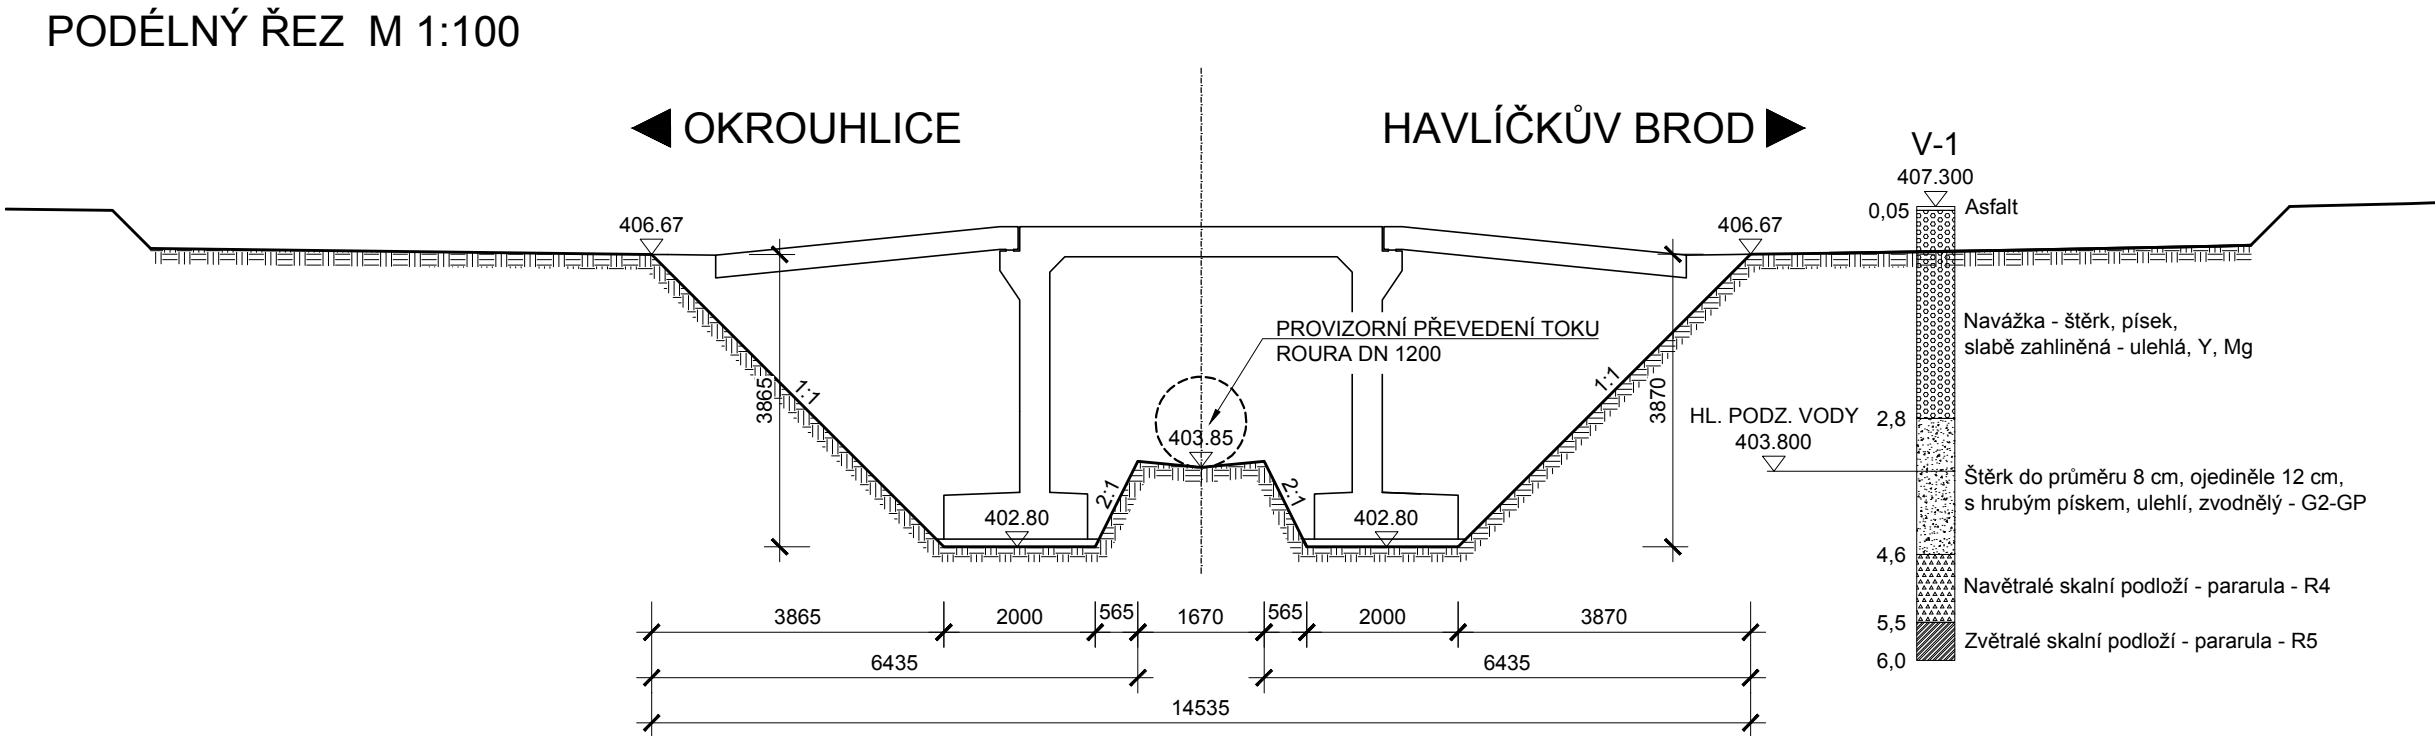

STAVBA: II/150 Perknov - most ev.č. 150 - 023				
OBJEDNATEL: <div>Kraj Vysočina Žižkova 57 587 33 Jihlava</div>				
dipont		DIPONT s.r.o., projektová a inženýrská činnost Klíšská 1432/18, 400 01 Ústí nad Labem, CZ E: dipont@dipont.cz T: 00420 475 201 724		Zakázka: D16001
ODP. PROJEKTANT SO		VYPRACOVAL		Technická kontrola
ING. MARTIN PLŠEK		ING. FRANTIŠEK KORTUS		ING. PETR NOVÁK
OBJEKT: SO 201 - Most ev. č. 150 - 023		Část: B.3		Paré:
PŘÍLOHA: VÝKOPY		Příloha: 8		