



PŘEHLEDNÁ SITUACE OBLASTI STAVBY

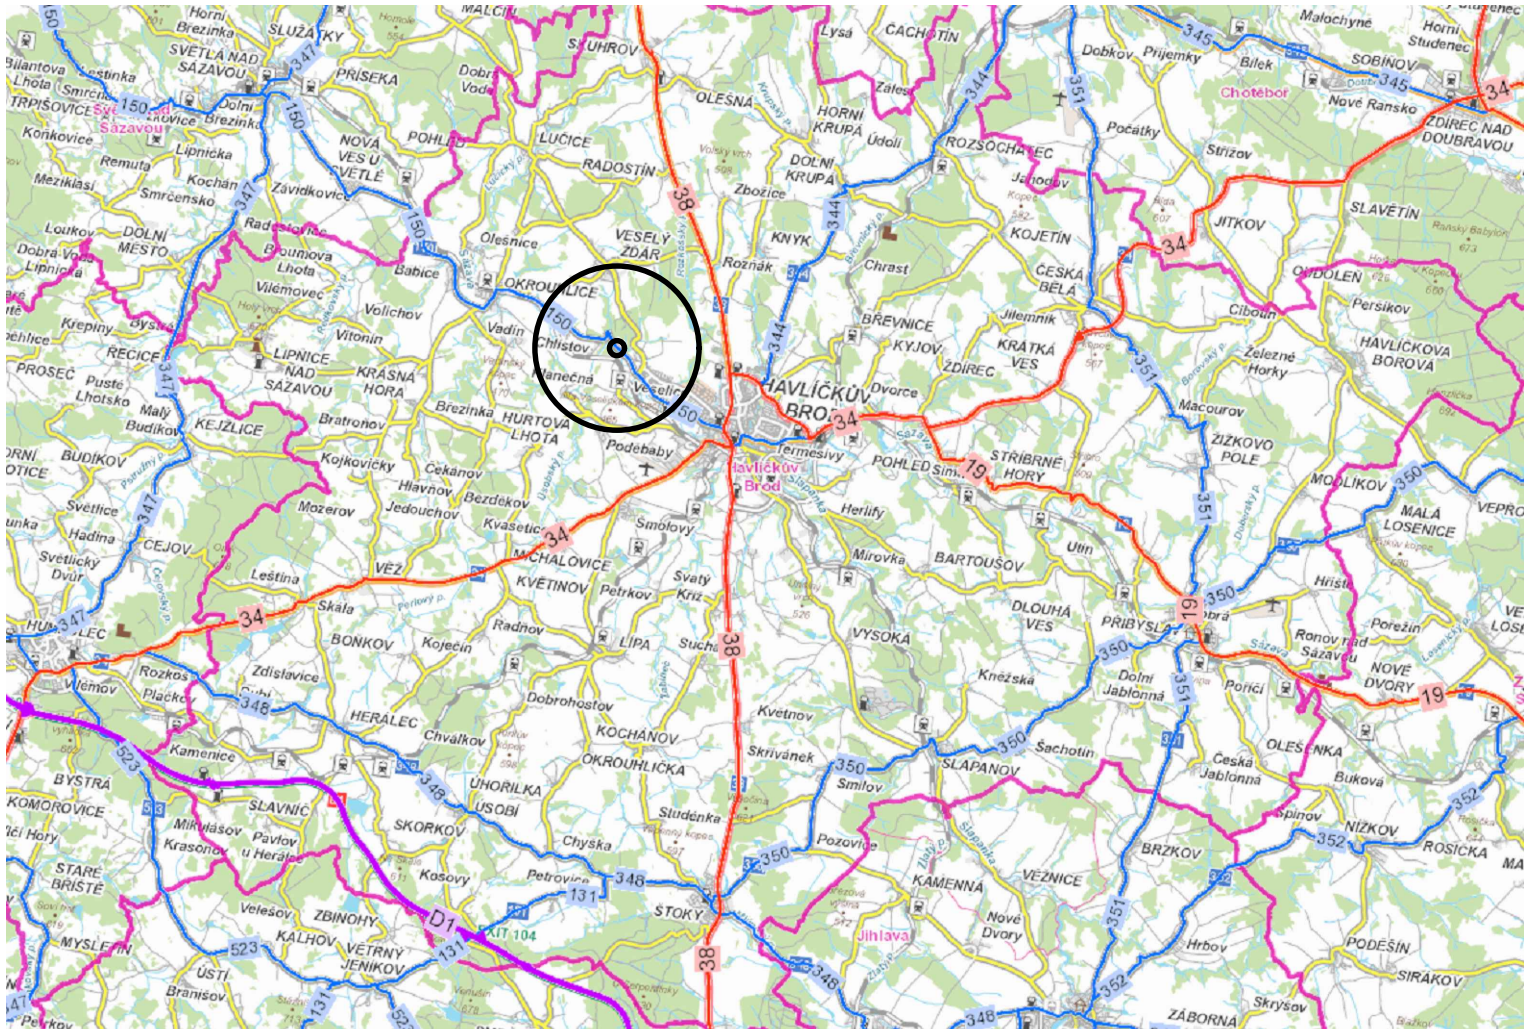

IDENTIFIKAČNÍ ÚDAJE STAVBY:

Kraj: VYSOČINA
Okres: HAVLÍČKŮV BROD
Katastrální území: Perknov (637 955)

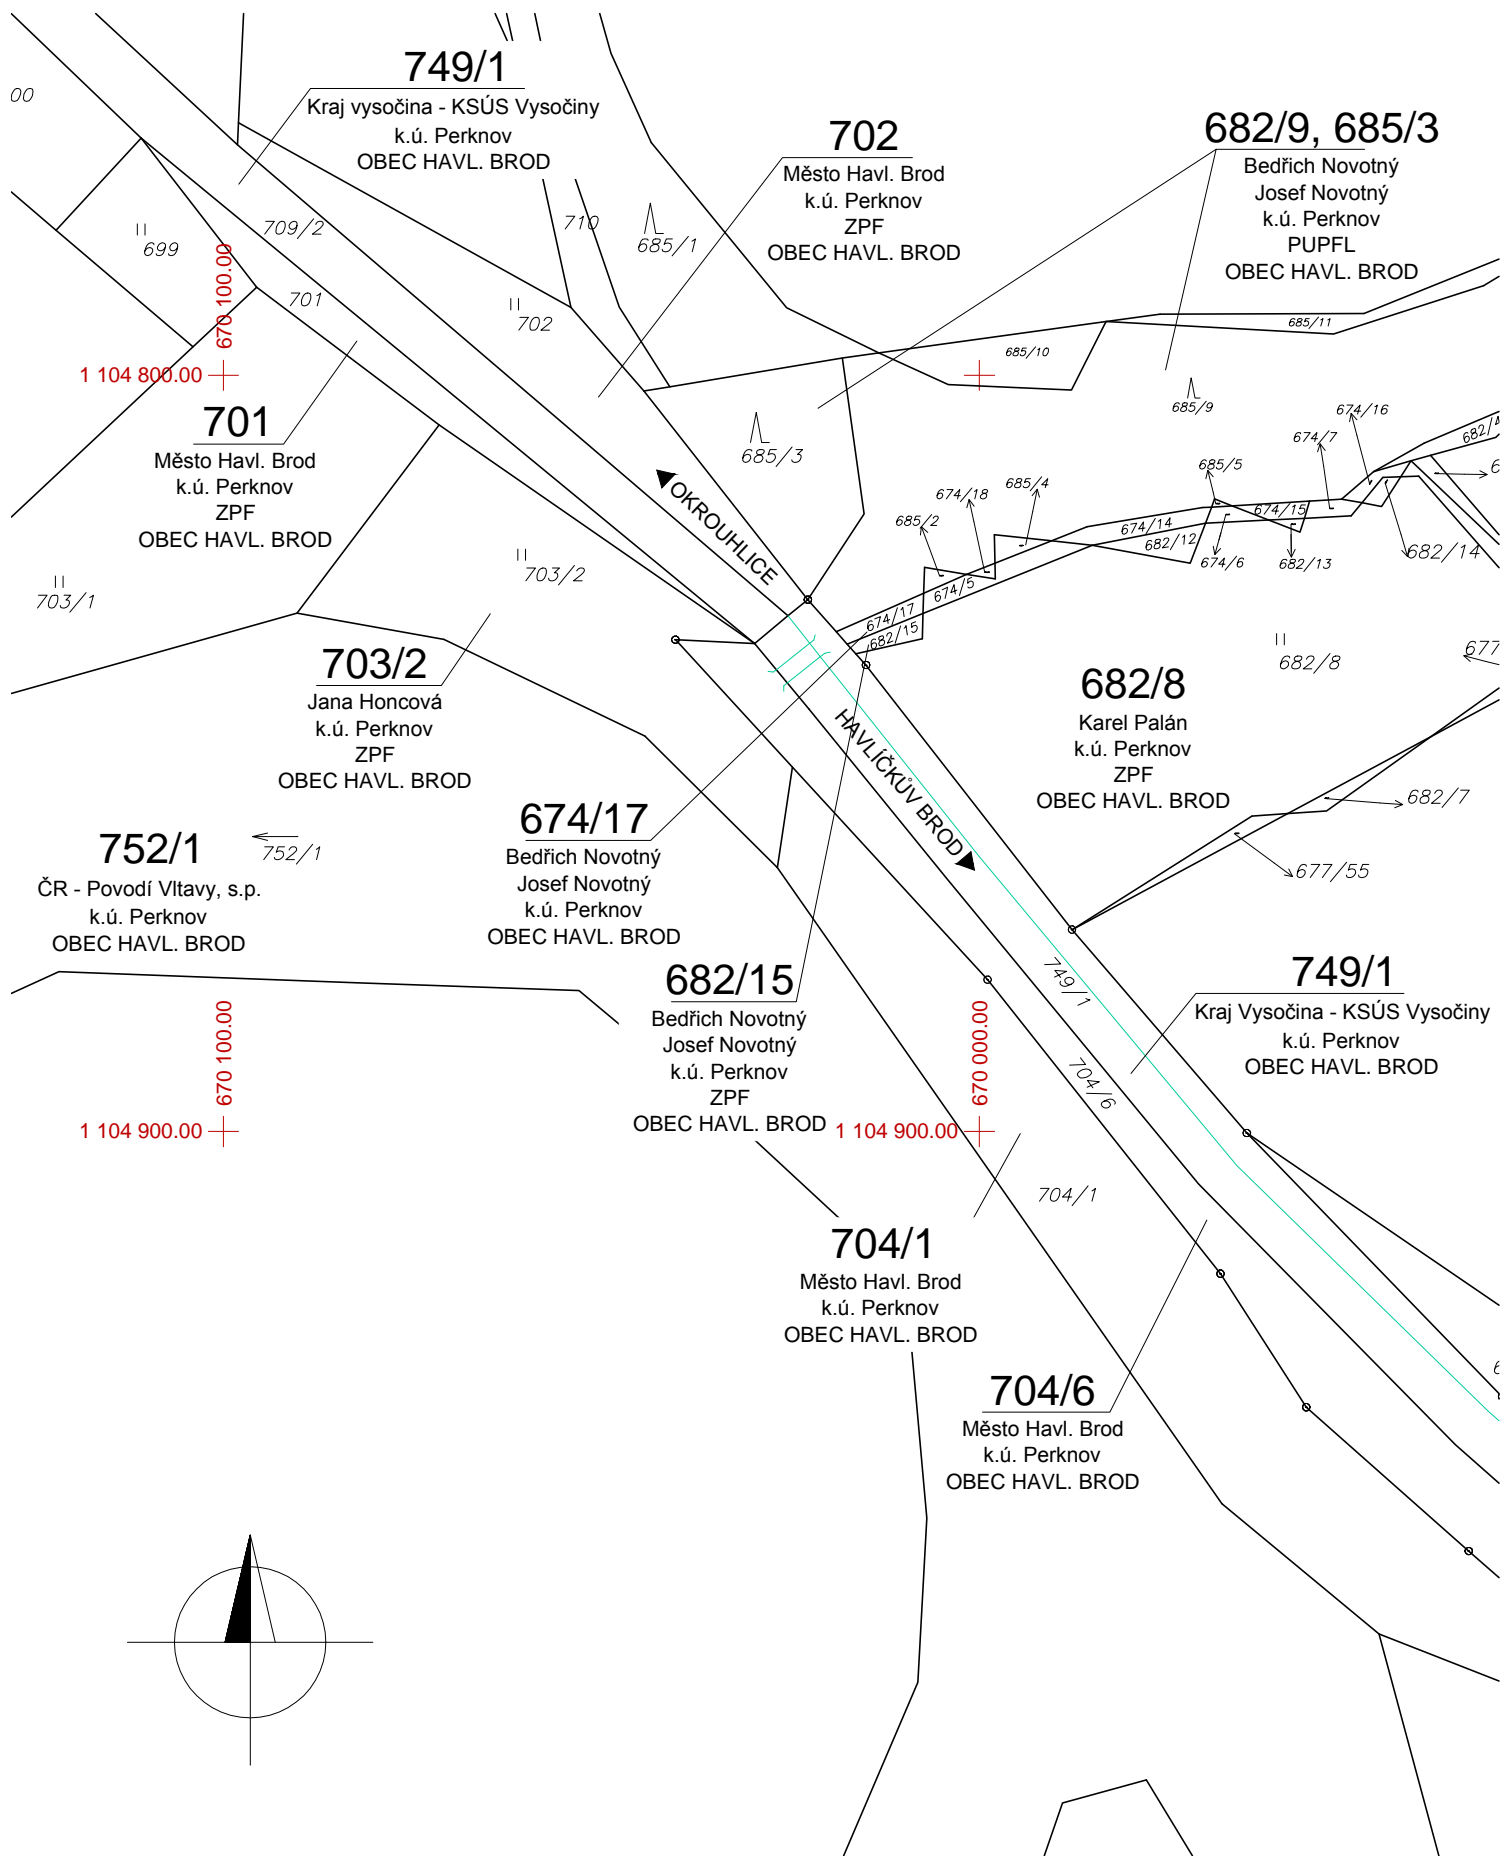

STAVBA:




II/150 Perknov - most ev.č. 150 - 023

OBJEDNATEL:

Kraj Vysočina

Žižkova 57

587 33 Jihlava

<div><div><div>n</div><div>dipont</div></div><div><div>DIPONT s.r.o. projektová a inženýrská činnost</div><div>Klíšská 1432/18, 400 01 Ústí nad Labem, CZ</div><div>E: dipont@dipont.cz T: 00420 475 201 724</div></div></div>	<div><div>Zakázka:</div><div>D16001</div></div> <div><div>Datum:</div><div>11/2016</div></div>
<div><div>ODP. PROJEKTANT STAVBY</div><div>ING. MARTIN PLŠEK</div><div></div></div> <div><div>VYPRACOVAL</div><div>KARLA HROTKOVÁ, DiS.</div><div></div></div> <div><div>TECHNICKÁ KONTROLA</div><div>ING. PETR NOVÁK</div><div></div></div>	
<div><div>STAVBA:</div><div>II/150 Perknov - most ev.č. 150 - 023</div><div>PŘÍLOHA:</div><div>PŘEHLEDNÁ SITUACE OBLASTI STAVBY</div></div> <div><div><div>Část:</div><div>A.1</div></div><div><div>Přiloha:</div></div></div>	