

PODÉLNÝ PROFIL SILNICE II/150  
M: 1:500/50

SKLONOVÉ POMĚRY

ZMĚNA PŘÍČNÉHO SKLONU:

KÓTY NIVELETY:


KÓTY TERÉNU:

SROVNÁVACÍ ROVINA

STANIČENÍ v km

SMĚROVÉ POMĚRY

VZDÁLENOST PŘÍČNÝCH ŘEZŮ:

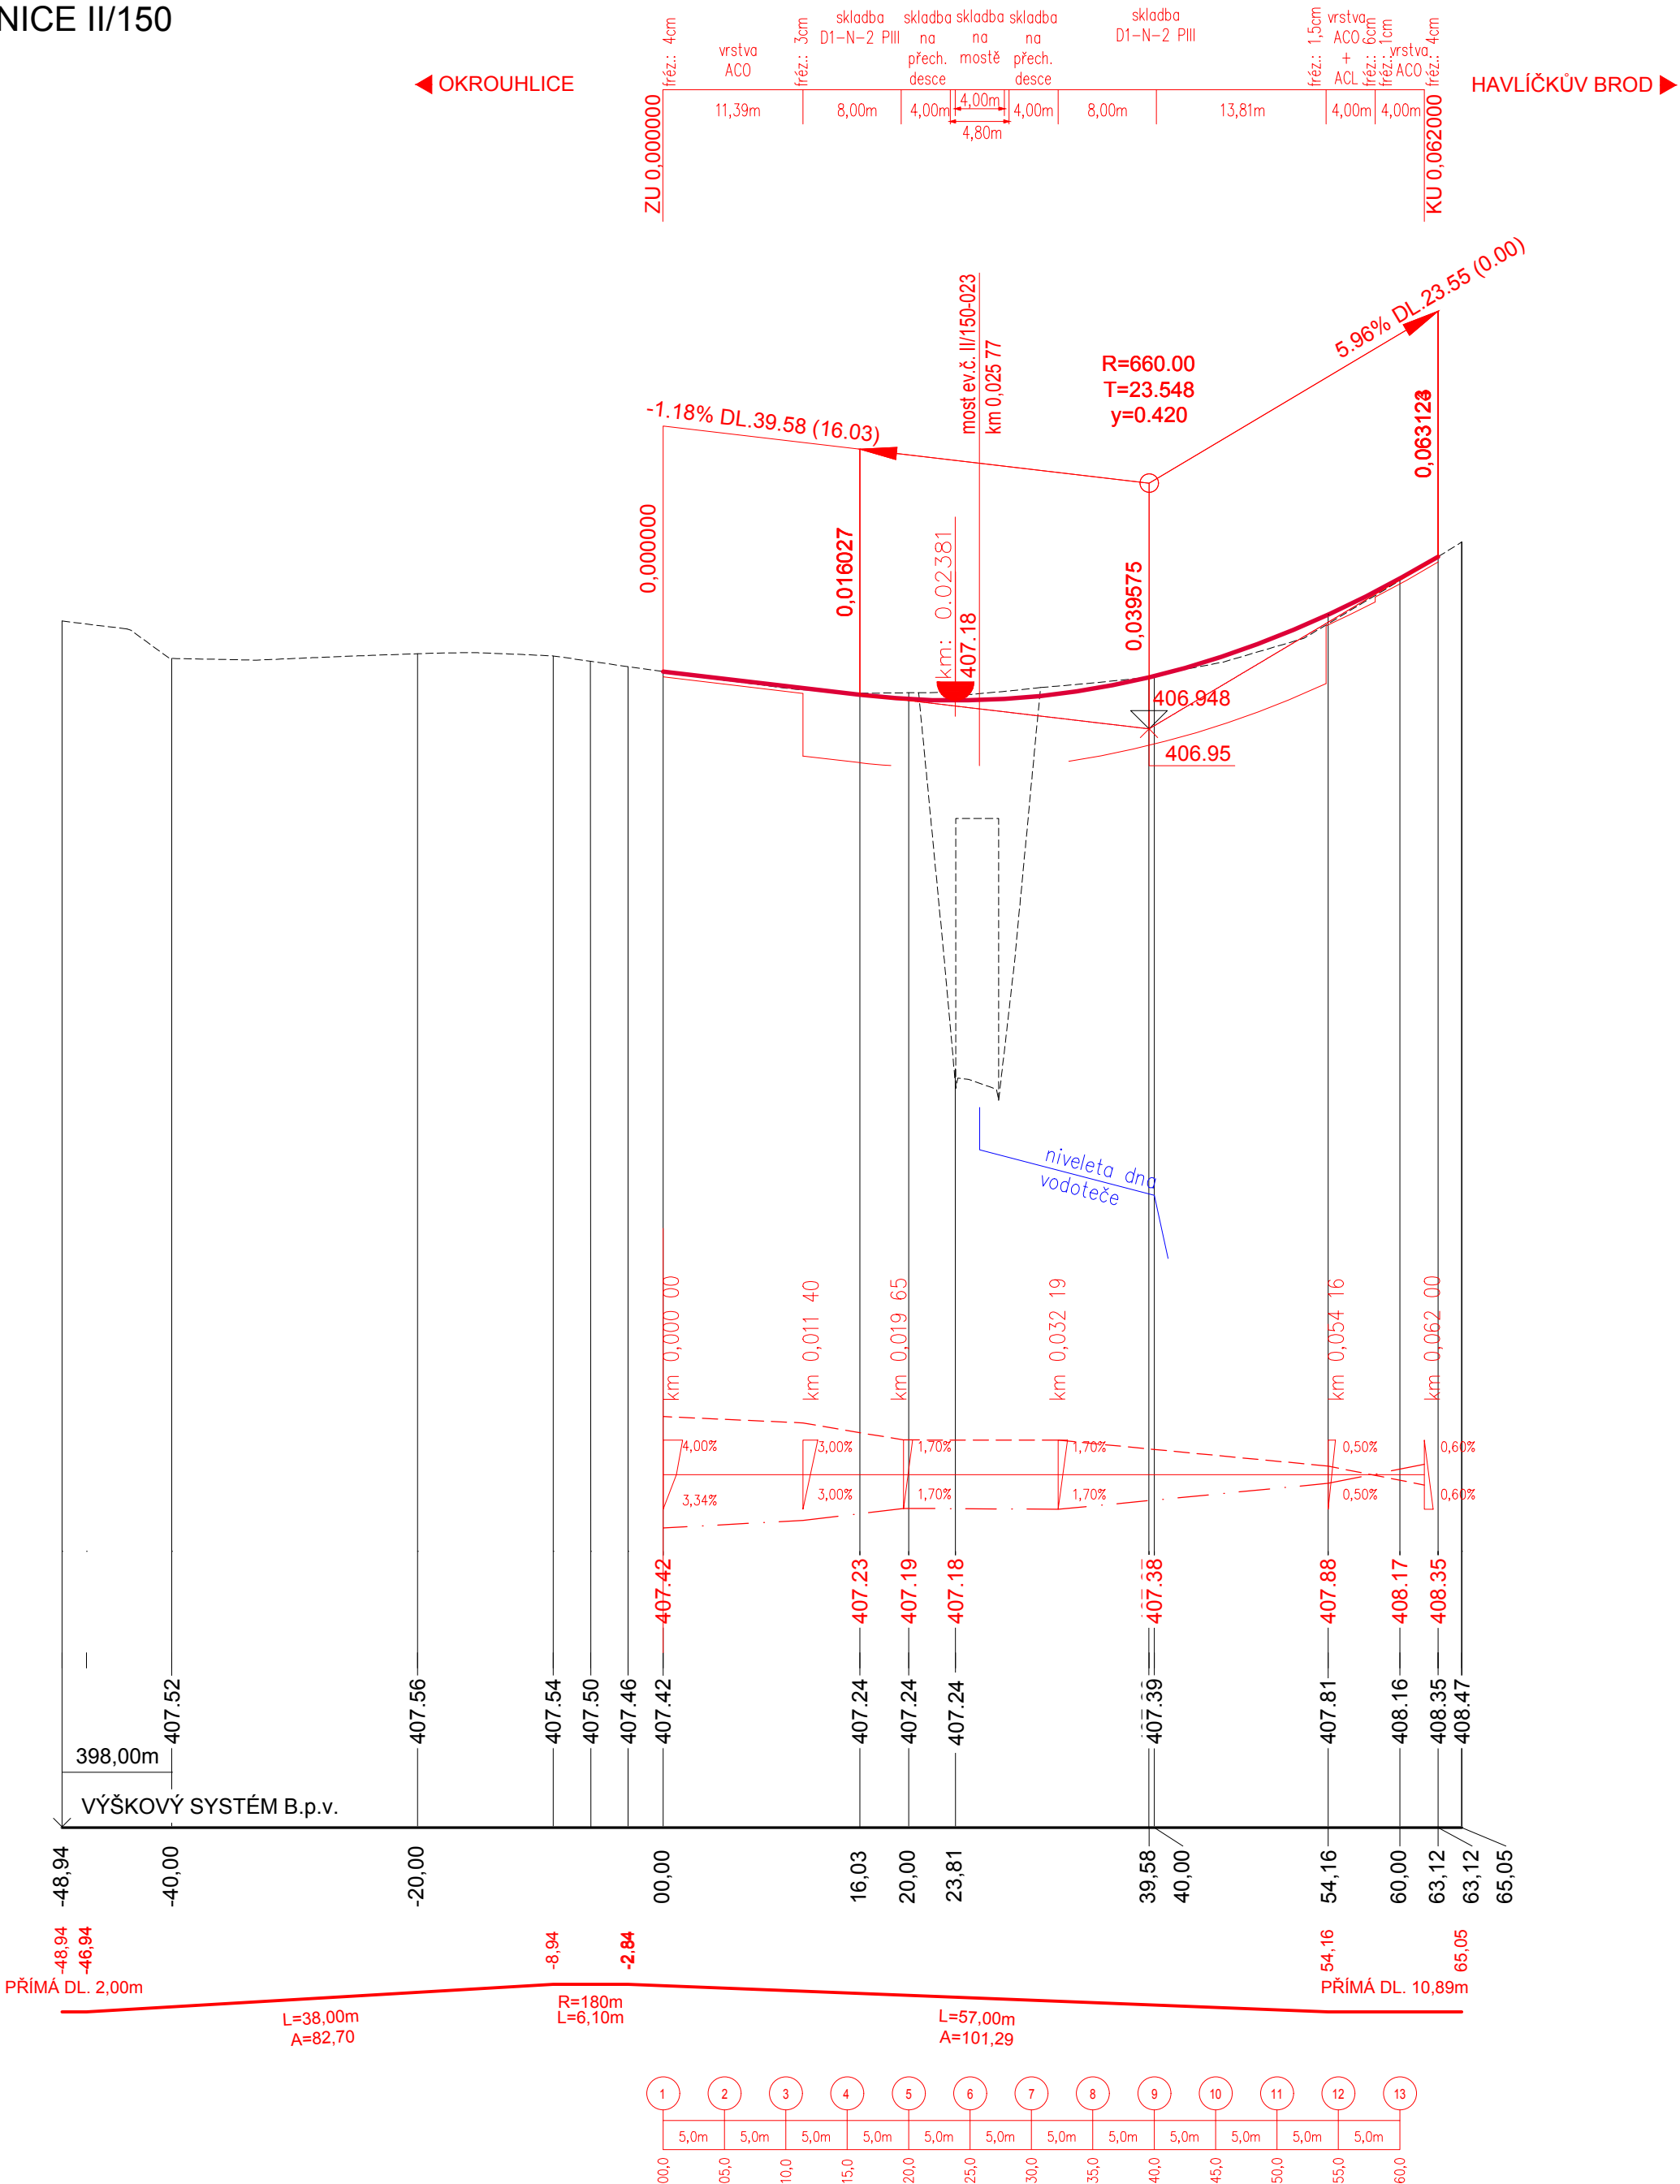

|         |                                       |
|---------|---------------------------------------|
| STAVBA: | II/150 Perknov - most ev.č. 150 - 023 |
|---------|---------------------------------------|

|             |   |
|-------------|---|
| OBJEDNATEL: | Kraj Vysočina<br>Žižkova 57<br>587 33 Jihlava |
|-------------|---|

|   |  |                                       |                                 |
|---|--|---------------------------------------|---------------------------------|
|  | DIPONT s.r.o., projektová a inženýrská činnost<br>Klíšská 1432/18, 400 01 Ústí nad Labem, CZ<br>E: dipont@dipont.cz T: 00420 475 201 724 | Zakázka:<br>D16001                    | Datum:<br>11/2016               |
| ODP. PROJEKTANT STAVBY<br>ING. MARTIN PLŠEK   | VYPRACOVAL<br>ING. JAN ROŠÍK   | TECHNICKÁ KONTROLA<br>ING. PETR NOVÁK | Účel PD:<br>Měřitko:<br>Formát: |
| STAVBA:<br>SO 101 Úprava komunikace   |  |                                       | Část:<br>B.1                    |
| PŘÍLOHA:<br>PODÉLNÝ ŘEZ   |  |                                       | Paré:<br>3                      |