



ŘEZ KANALIZACÍ 1:50

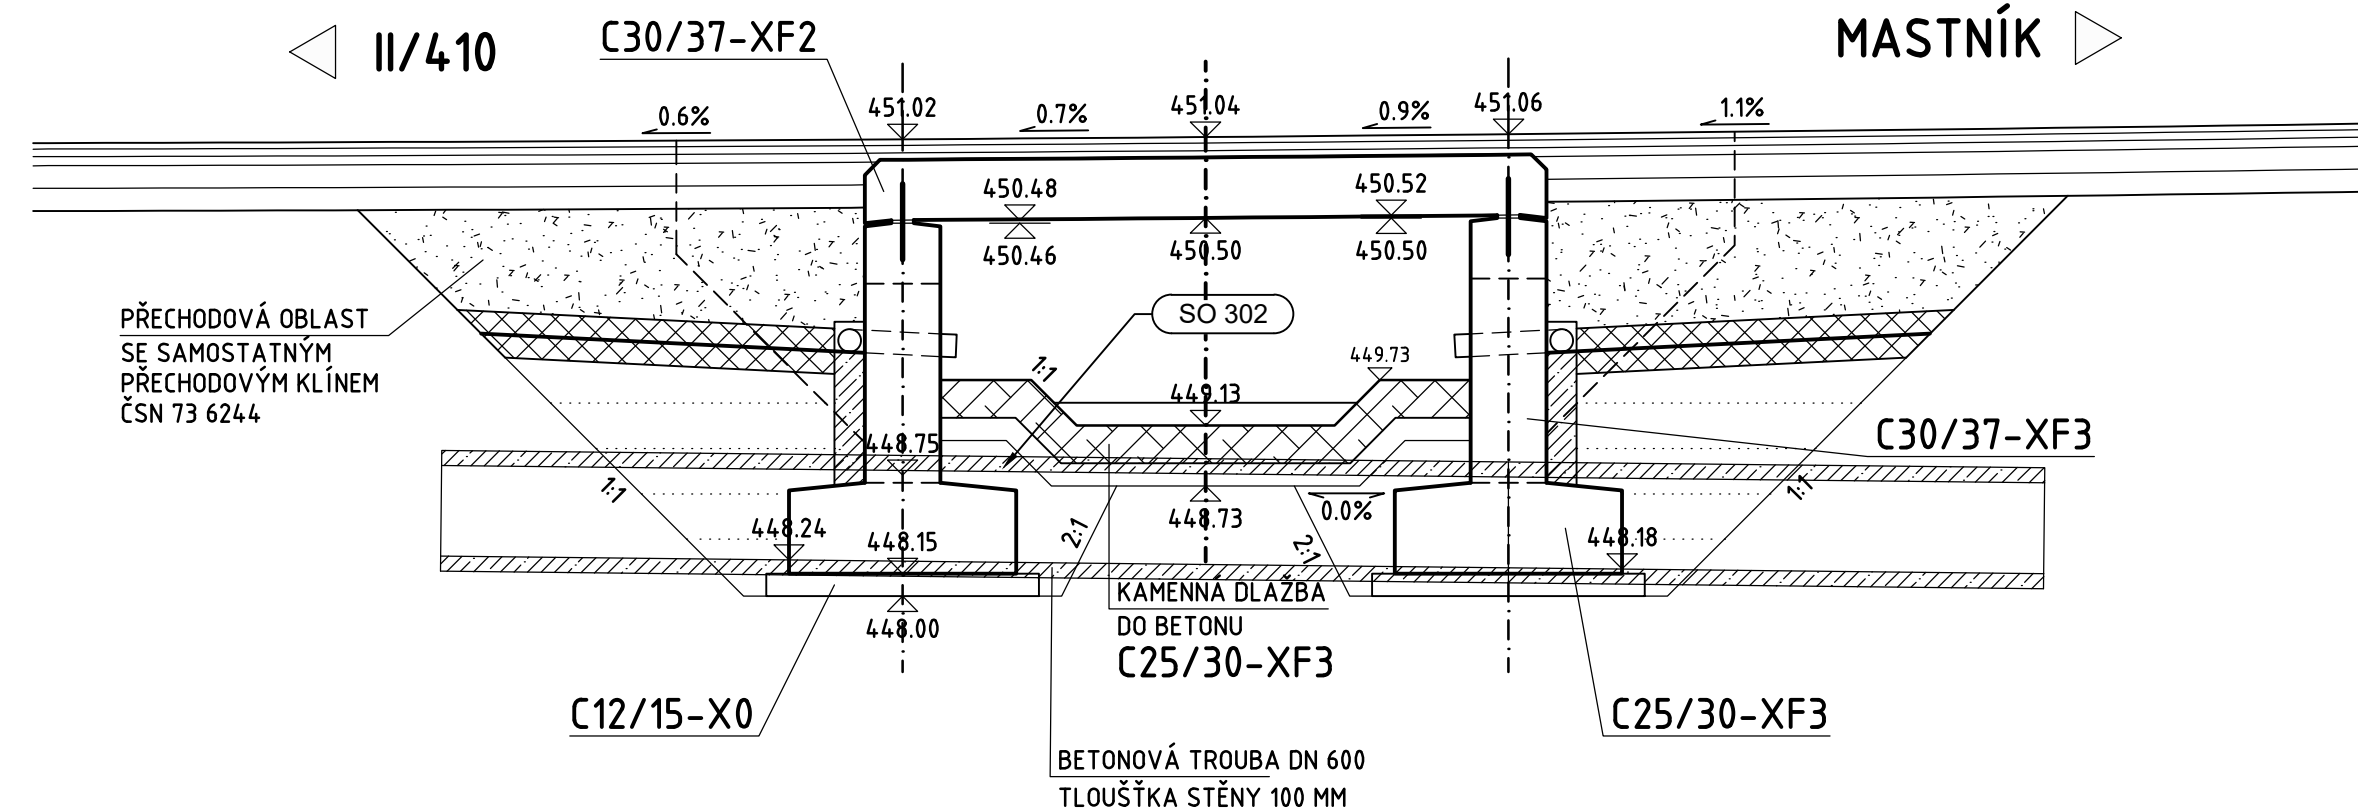

OBJEDNATEL	KRAJ VYSOČINA	AKCE:				
OBEC	STAŘEČ	III/4102 Stařeč – most ev. č. 4102-1				
KRAJ	VYSOČINA	OBJEKT:				
DATUM	02/2017	SO 302 Přeložka kanalizačního řadu				
FORM. A4	-	PŘÍLOHA:				
STUPEŇ	PDPS	Podélný řez				
GENERÁLNÍ PROJEKTANT:				KOPIE Č.:	ČÁST:	PŘÍLOHA Č.:
 <p>AF-CITYPLAN s.r.o. ATELIÉR LIBEREC Mrštíkova 399/2a 460 07 Liberec III - Jeřáb tel.: 420 777 136 121 www.afconsult.com www.af-cityplan.cz</p>		VEDOUcí STŘEDISKA:	Ing.I.Bálik	<i>Bálik</i>	C	4.2
		VEDOUcí PROJEKTU:	Ing. L. Vykoukal	<i>Vykoukal</i>		
		VYPRACOVAL:	Ing. L. Vykoukal	<i>Vykoukal</i>		
		TECHNICKÁ KONTROLA:	Ing.I.Bálik	<i>Bálik</i>		
ČSN EN ISO 9001, ČSN EN ISO 14001		MĚŘÍTKO:		1:50;1:75	Č. ZAKÁZKY: 13 - 2 - 236	
DOKUMENTACI LZE UŽÍVAT POUZE VE SMYSLU PŘÍSLUŠNÉ SMLOUVY O DÍLO, KOPIROVÁNÍ A ROZMNOŽOVÁNÍ POUZE PO PŘEDCHOZÍM SOUHLASU AF-CITYPLAN s.r.o.						