


PŘEHLEDNÁ SITUACE 1:15000

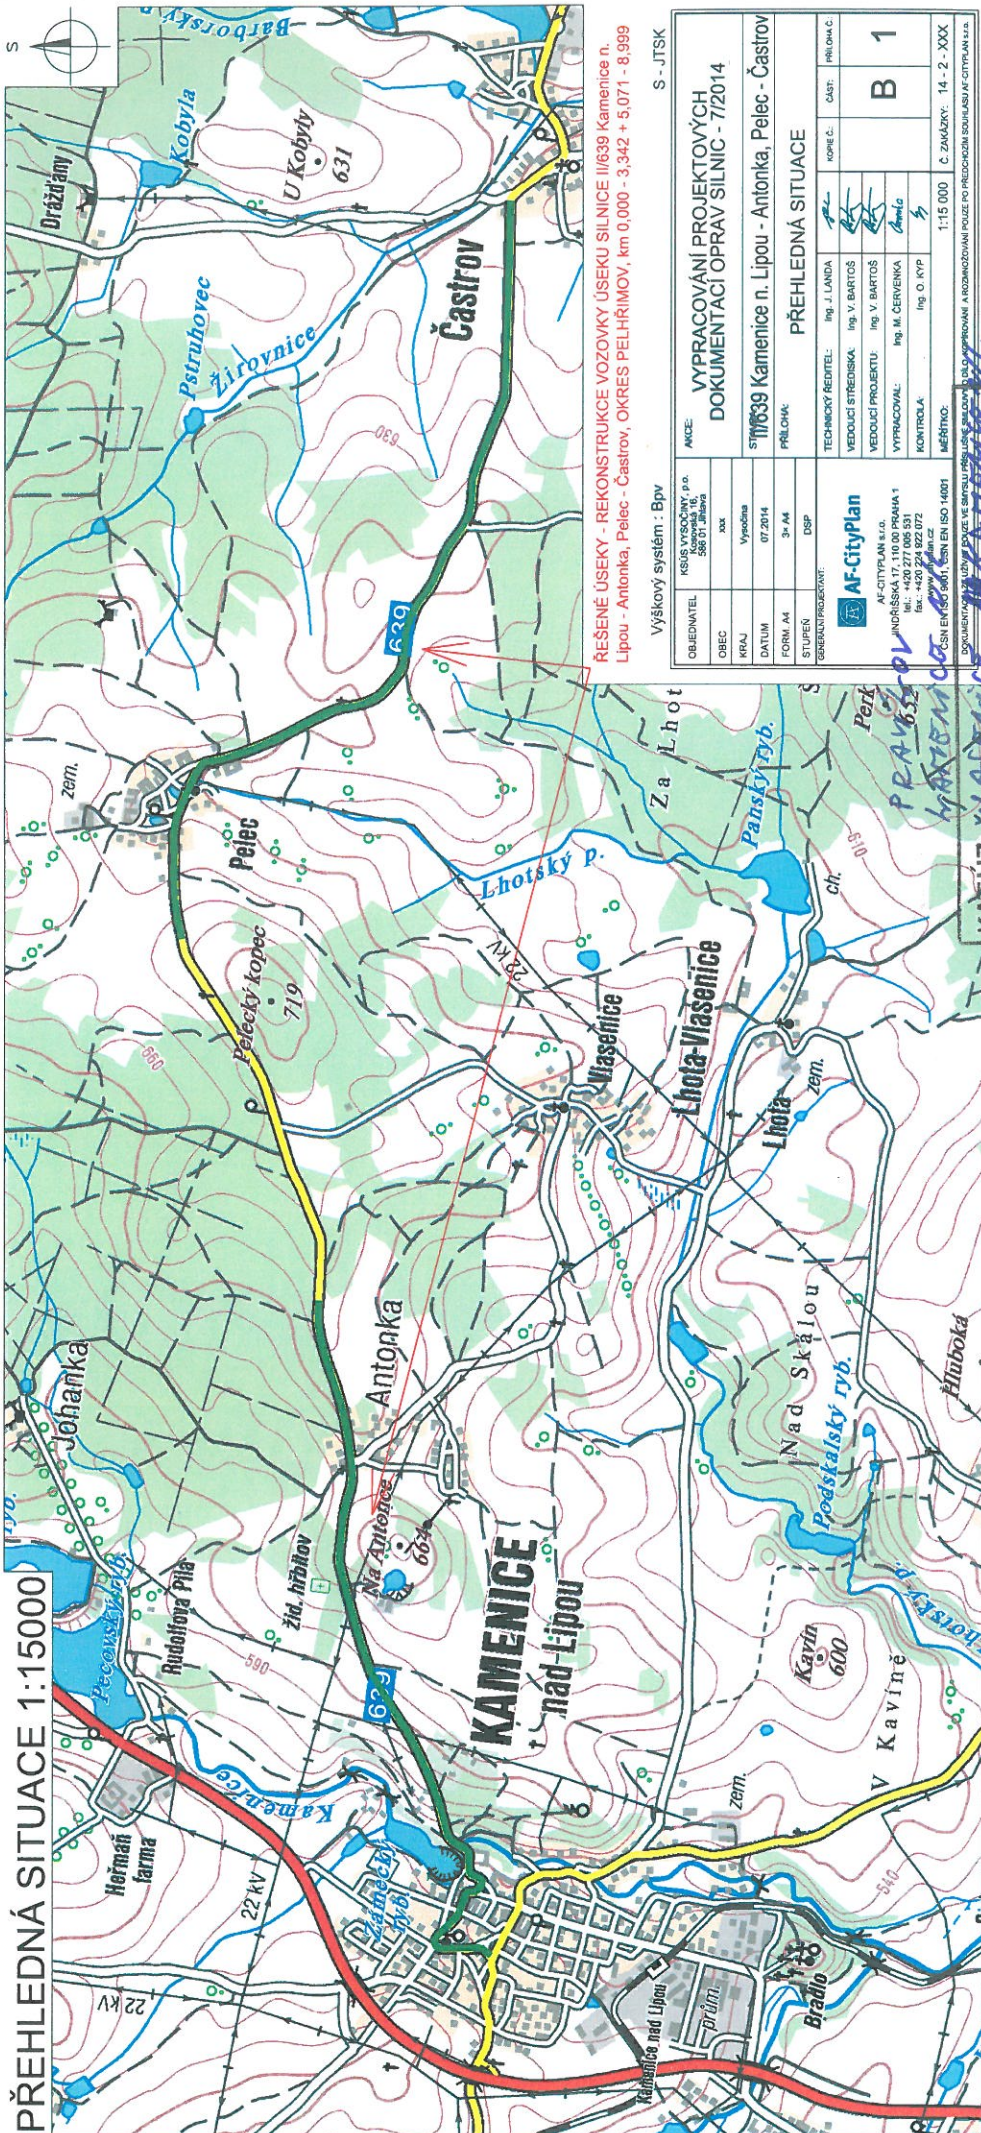

REŠENÉ ÚSEKY - REKONSTRUKCE VOZOVKY ÚSEKU SILNICE II/639 Kamenice n. Lipou - Antonka, Pelec - Častov, OKRES PELHRIMOV, km 0,000 - 3,342 + 5,071 - 8,999

Výškový systém : Bpv

AKCE:		VYPRACOVÁNÍ PROJEKTOVÝCH DOKUMENTACÍ OPRAV SILNIC - 7/2014	
OBJEDNATEL:	KSIS VYSOČANY, p.o., 586 01 Jihlava	STAVBA:	STAVBA Kamenice n. Lipou - Antonka, Pelec - Častov
OBEC:	XXX	PRŮLOHA:	PŘEHLEDNÁ SITUACE
KRAJ:	Vysočina	TECHNICKÝ REDITEL:	Ing. J. LANDA
DATUM:	07/2014	VEDOUcí STROJISKA:	Ing. V. BARTOŠ
FORM. A4:	3x A4	VEDOUcí PROJEKTU:	Ing. V. BARTOŠ
STUPEŇ:	DSP	VYPRACOVÁVAL:	Ing. M. ČERVENKA
OBEDNATEL:	AF-CityPlan	KONTROLA:	Ing. O. KYP
AF-CITYPLAN s.r.o.	ANDRŠSKÁ 17, 110 00 PRAHA 1	MEŘITVO:	1:15 000
TEL.: +420 277 005 531	FAX: +420 224 922 072	C. ZAKÁZKY:	14 - 2 - XXX
ISO 9001	ISO 14001		

KATUZ. VLASTNÍK: Město Kamenice nad Lipou
 Nedochozí ke sřetru s podzemním zařízením
 ani nadzemními objekty
 Dne: 26.8.2014 Č.j.: 3143/PF/14
 OCEPRO a.s.
 Dělnická 12, 6. p. 213, 170 04 Praha 7
 IČ: 60103531, DIČ: CZ60103531
 037 Soudy v Praze, 60103531, 170 04 Praha 7