



## II/602 křiž. III/13310 - Sedliště průtah - křiž. II/347

SVĚTELNÁ KŘIŽ.- UZAVÍRKA  
OZNAČIT ZA POMOCI DZ  
IP10, IP10b, IS11a, IS11b, E3a  
a úpravou SMĚROVÉHO  
DOPRAVNÍHO ZNAČENÍ

POZNÁMKA: Předběžný návrh přenos. dopravního značení,  
které bude aktualizováno po výběru zhotovitele  
stavby s ohledem na aktuální objízdné trasy  
a zvoleného postupu prací !

Stávající směrové dopravní značení  
bude upraveno ve směru objízdné trasy !!

DETAIL: A

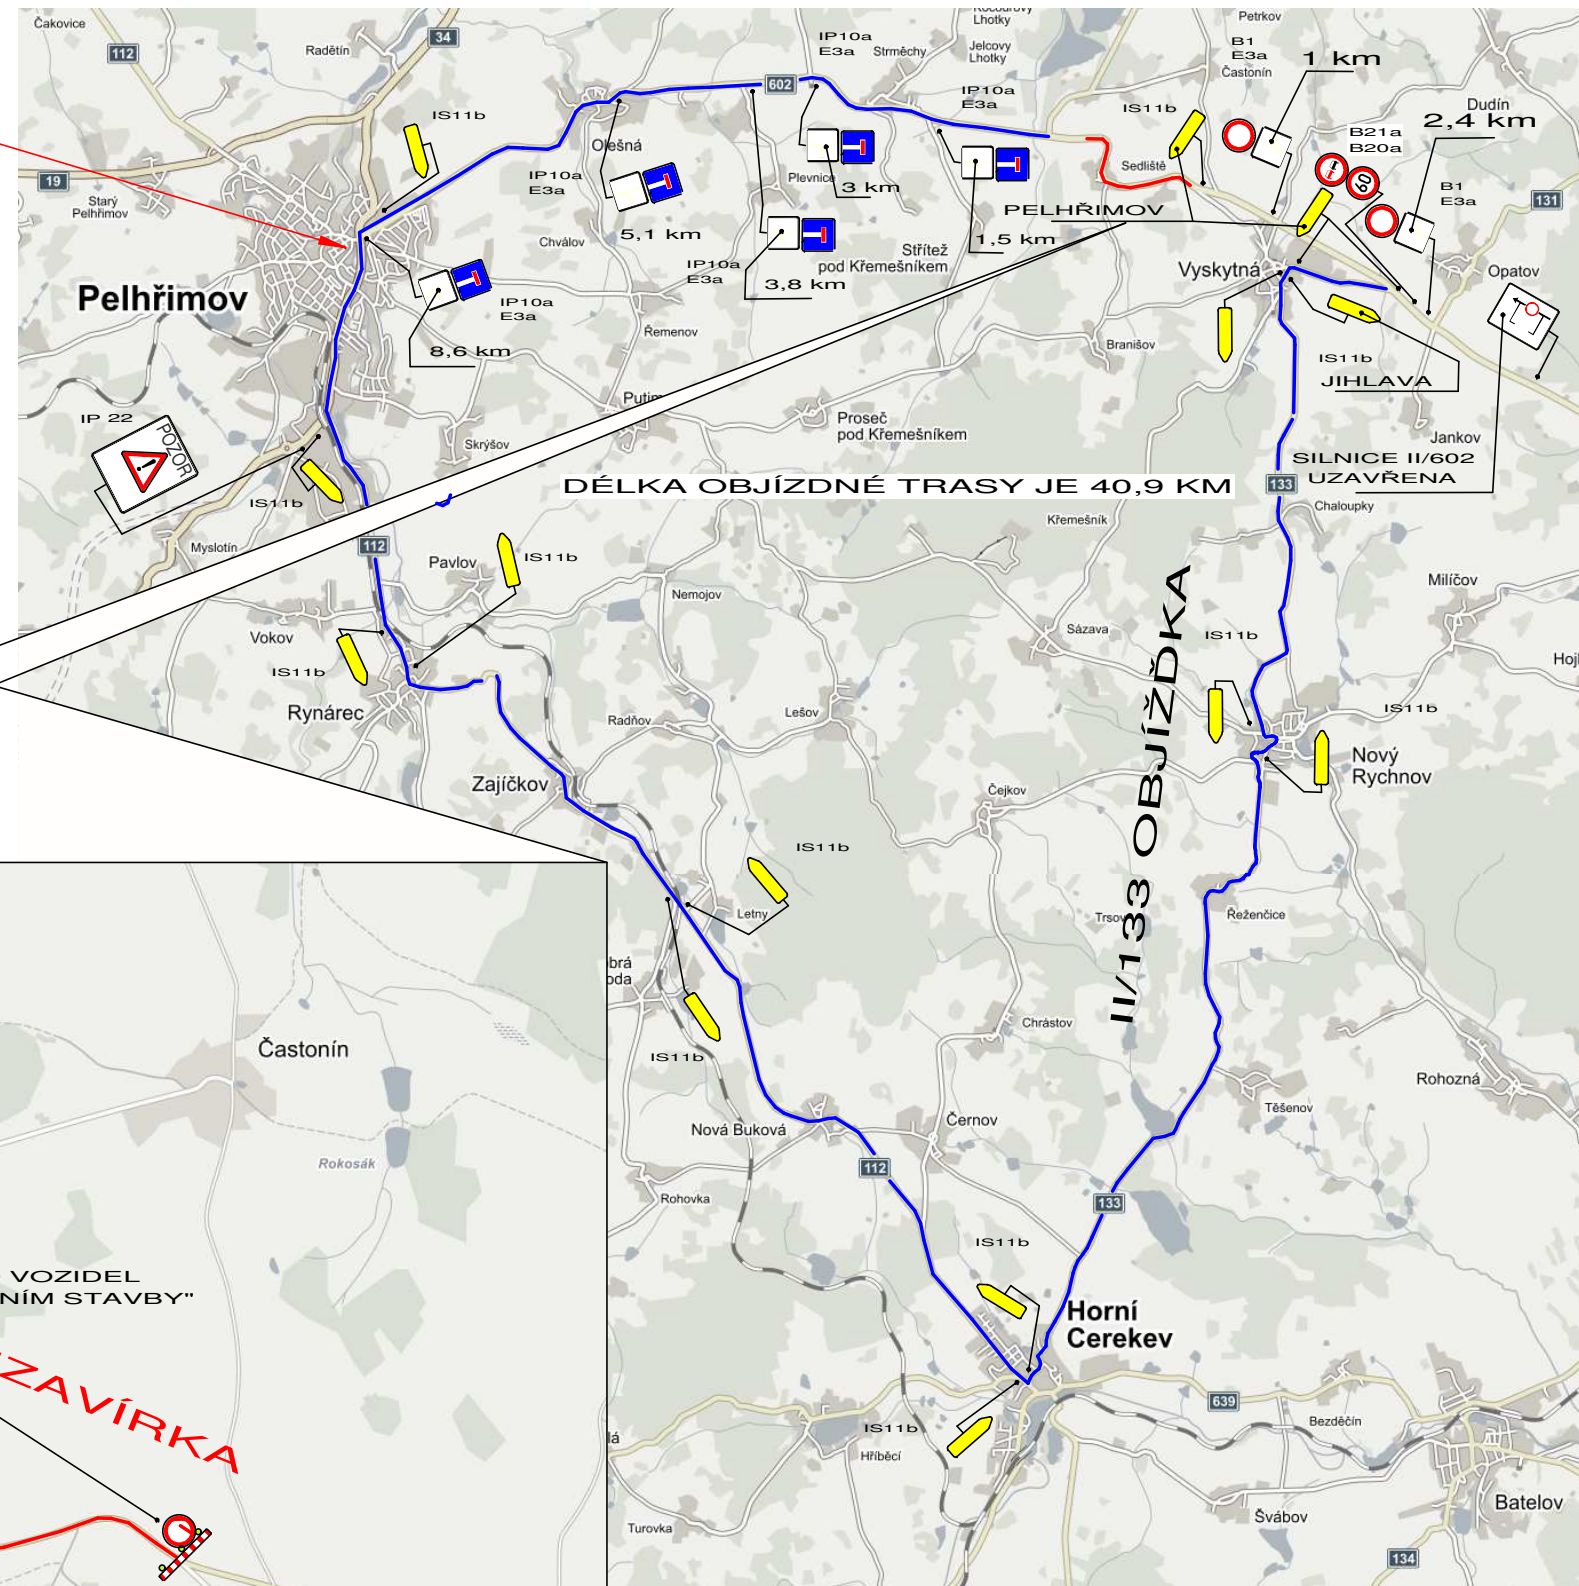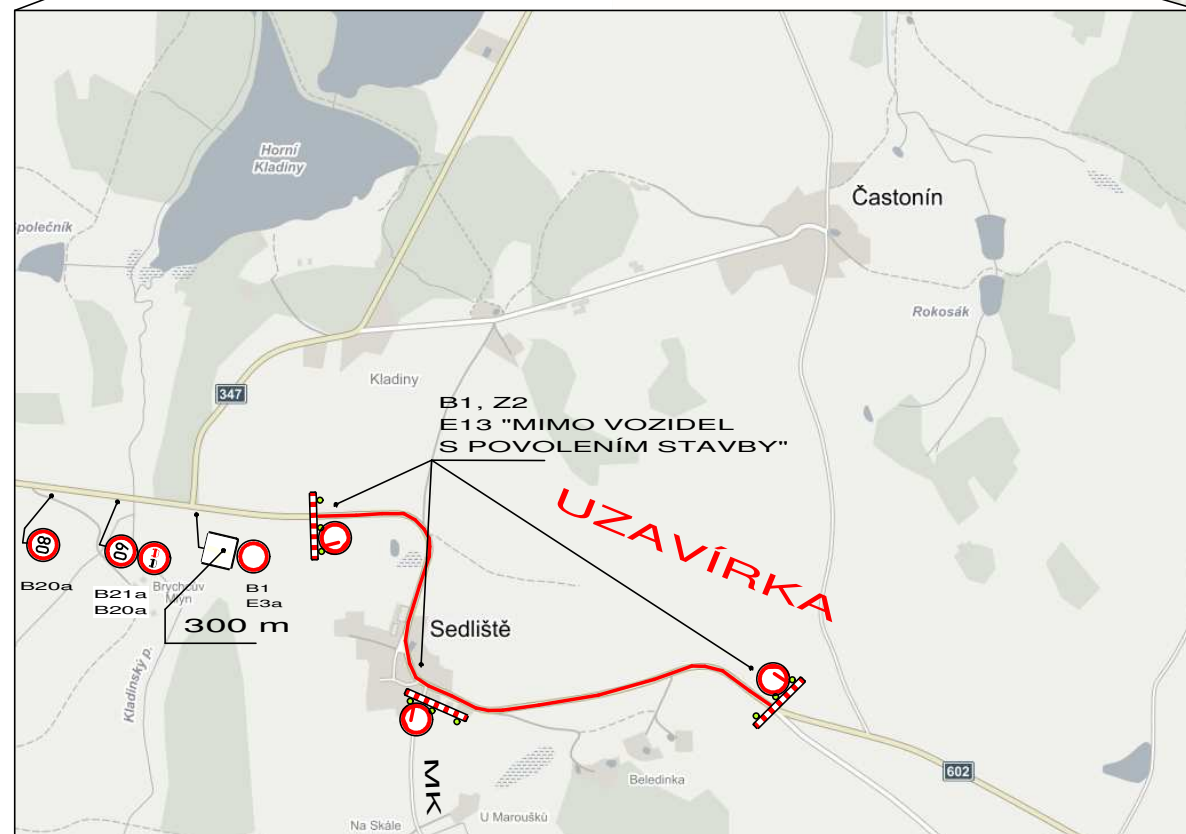

LEGENDA: ■ UZAVÍRKA  
■ OBJÍZDNÁ TRASA