


II/405 křiž. III/4051 - Příseka obchvat

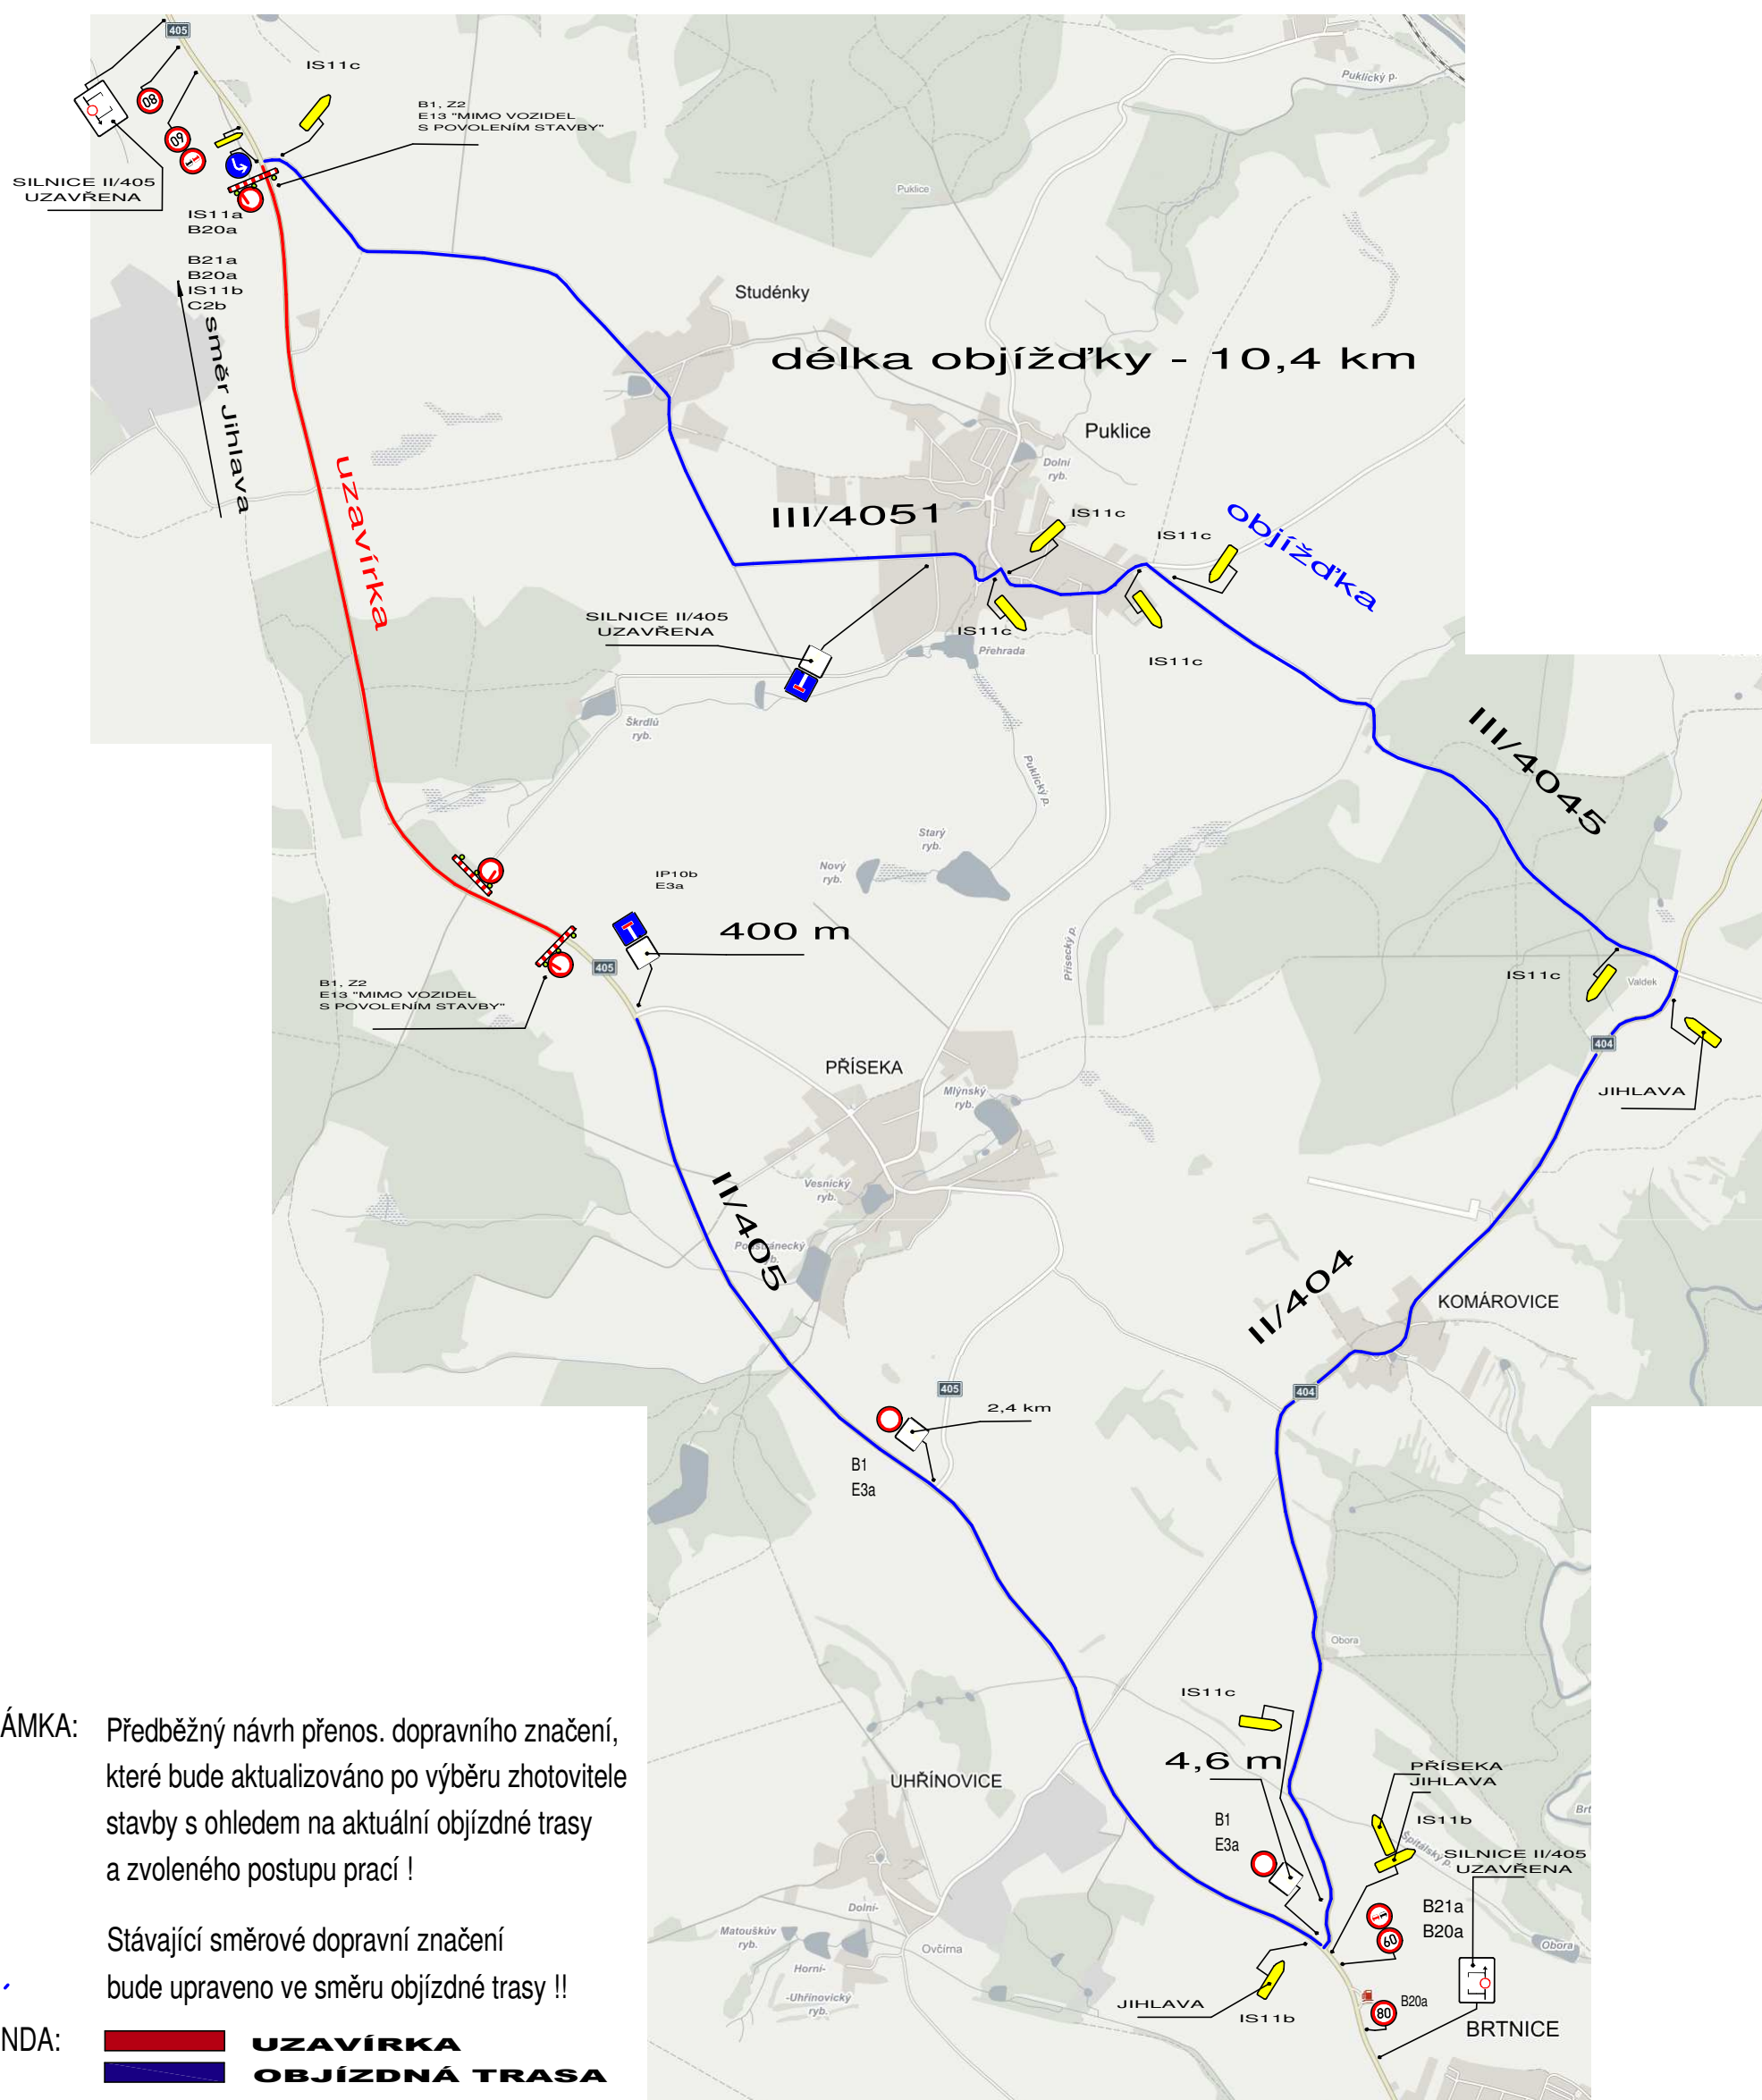

POZNÁMKA: Předběžný návrh přenos. dopravního značení,
které bude aktualizováno po výběru zhotovitele
stavby s ohledem na aktuální objízdné trasy
a zvoleného postupu prací !

Stávající směrové dopravní značení
bude upraveno ve směru objízdné trasy !!

LEGENDA:  **UZAVÍRKA**
 OBJÍZDNÁ TRASA