ROZVINUTÝ POHLED–KORIDOR K1

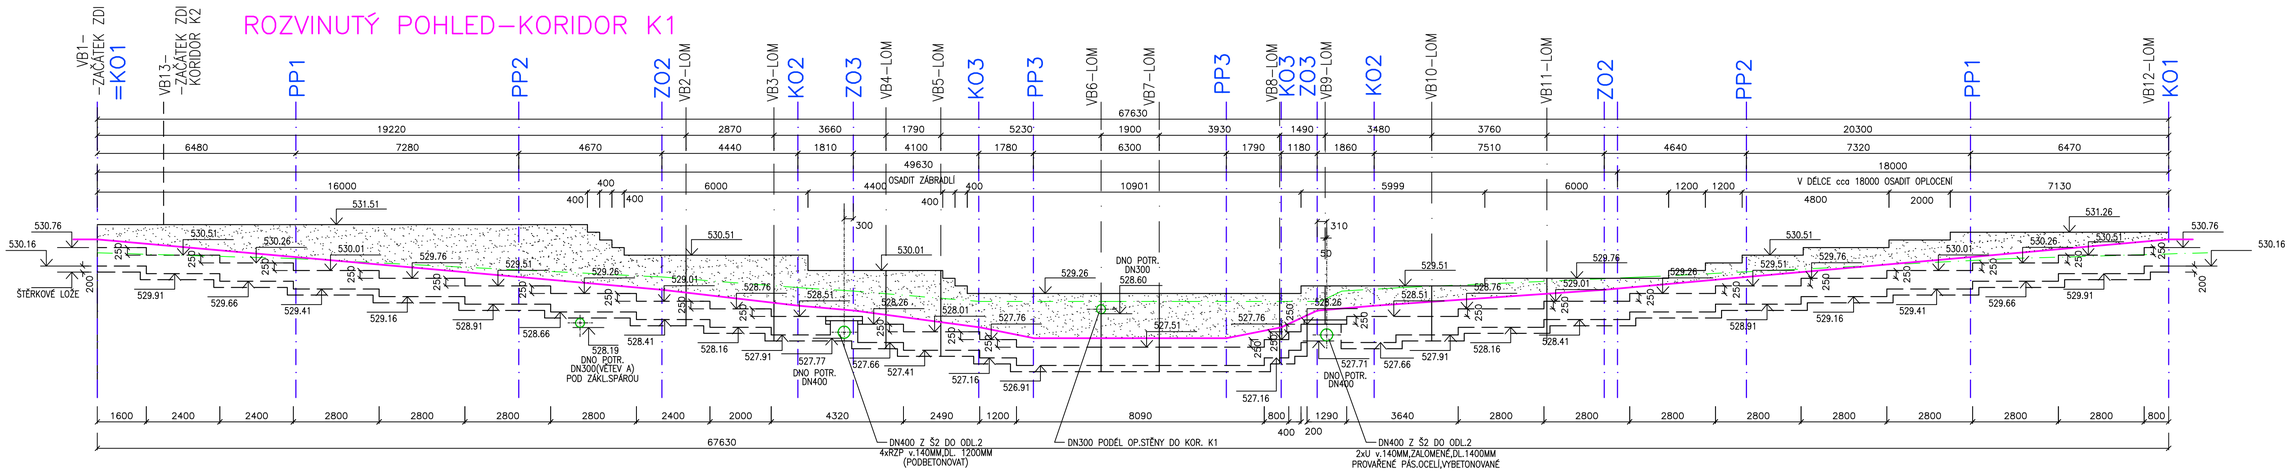

ROZVINUTÝ POHLED–KORIDOR K2

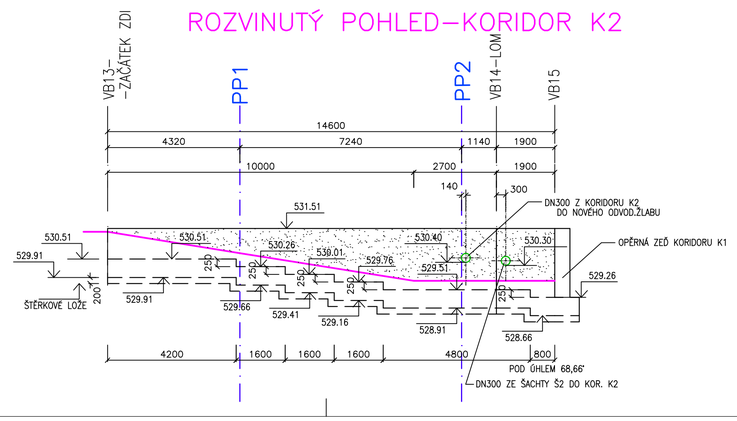

- KOLMÁ OPĚRNÁ STĚNA Z BETONOVÝCH ŠALOVACÍCH TVÁRNIC 500x400x250 MM
- ZÁKLADOVÝ PAS Š. 800 MM Z BETONU C20/25,V. 600 MM + ŠTĚRKOVÉ LOŽE TL.200 MM
- V ZÁKLADU VÝZTUŽ RØ12 (V KAŽDÉ TVAROVCE 4 KS)–PŘESAH NAD ZÁKLAD 800 MM, PAK OPĚT RØV12. VODOROVNÁ (ROZDĚLOVACÍ) VÝZTUŽ ØR8 V ZÁKLADU á 200MM, PAK V KAŽDÉM ŠÁRU ZÍDKY 2 KS. VÝZTUŽ UMÍSTĚNA cca 40 MM OD STĚN TVAROVKY–VIZ VÝKRES.
- ZÍDKU ZDÍT DLE TECHNOLOGICKÉHO POSTUPU VÝROBCE. ZÁLIVKA–C16/20 MÍRNĚ VLHKÁ CEMENTOVÁ MALTA.
- V KORUNĚ ZÍDKY OCEL. ZÁBRADLÍ, V ČÁSTI OPLOCENÍ
- ZÁSYP ZA ZÍDKOU – PROTIMRAZOVÝ ŠTĚRKOVÝ KLÍN

ZODP. PROJEKTANT	ING. S. LANGMAJER	VYPRACOVAL	ING. E. MALÁ
INVESTOR	KSÚSV, KOSOVSKÁ 1122/16, 586 01 JIHLAVA		
KRAJ	VYSOČINA	STÚ	JIHLAVA
AKCE – OBJEKT	ČOV – KSÚSV JIHLAVA REKONSTRUKCE TECHNOLOGICKÉ ČÁSTI CM JIHLAVA		
PŘÍLOHA	OPĚRNÁ ZEĎ – ROZVINUTÉ POHLEDY		

ATELIÉR ostrava
TEL: 567 307 779
567 307 959
email:atelier.ofo@tl.cz
IČO: 18197621
BRNĚNSKÁ 48, 586 01 JIHLAVA

MÍSTO	JIHLAVA
DATUM	12/2016
STUPEŇ	DPS
ZAKÁZKA	P.990/16
FORMÁT	4A4
MĚŘÍTKO	1:100
Č. PŘÍLOHY	910