



1 Z ODLUČOVAČE ROP. LÁTEK 1 DO ŠACHTY Š2:

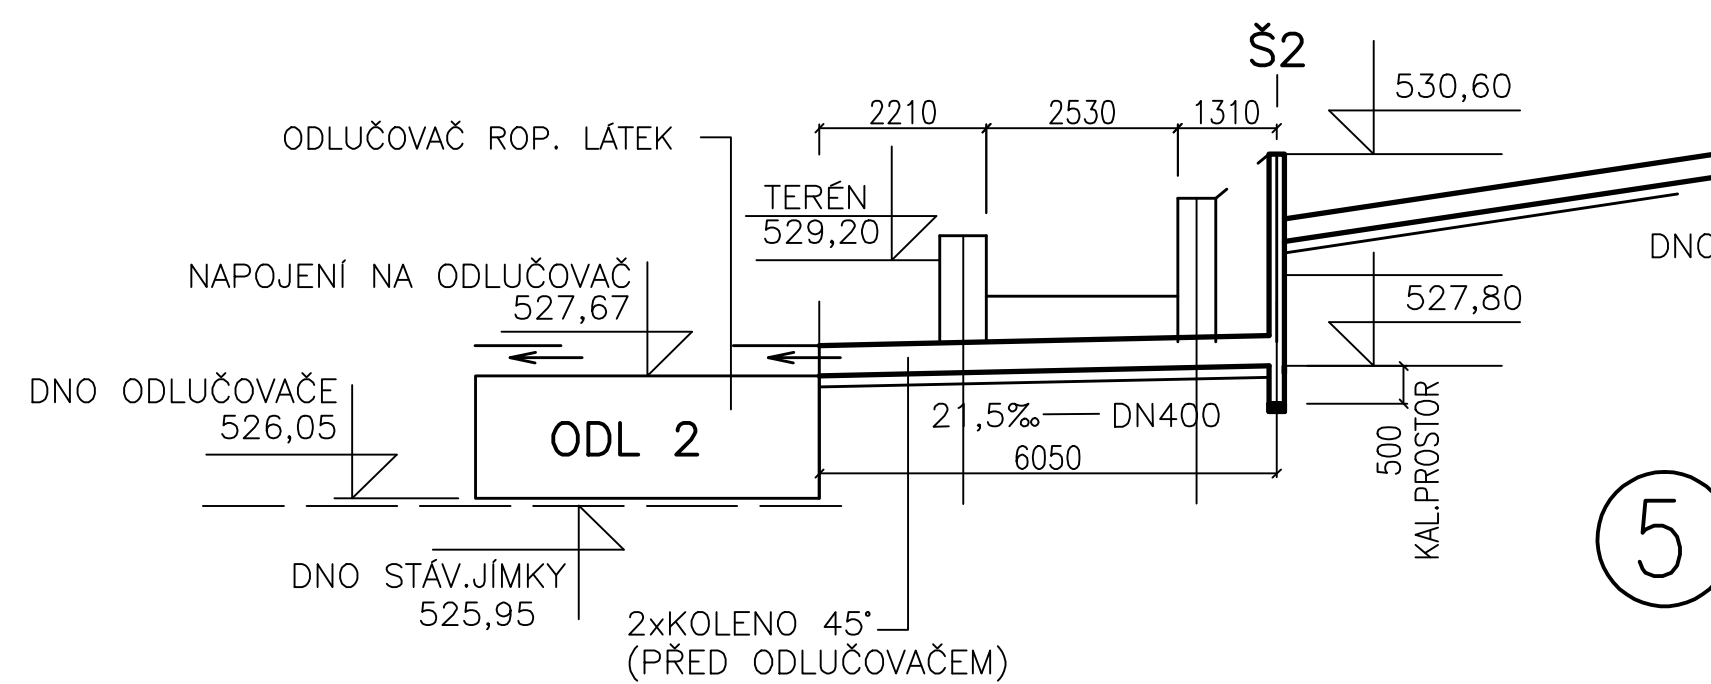


2 Z ODLUČOVAČE ROP. LÁTEK 2 DO SEDIMENT.PROSTORU

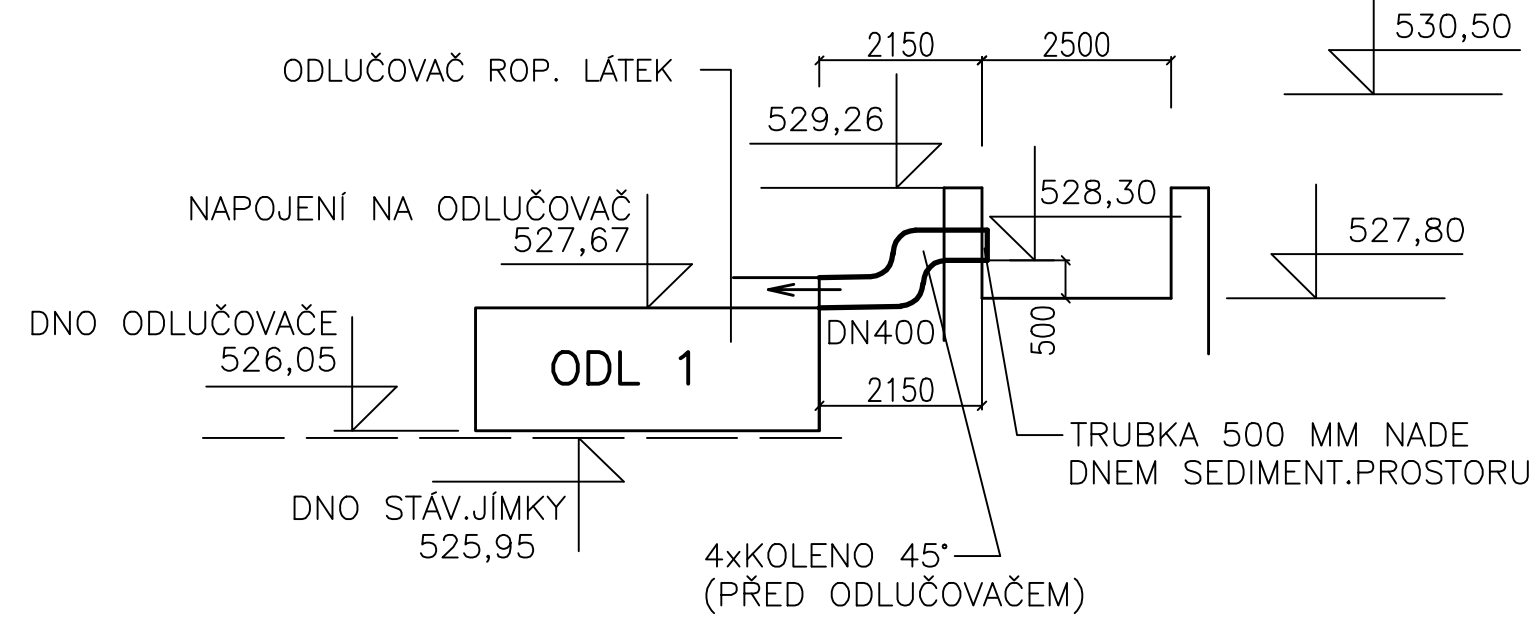


6 POTRUBÍ NA STÁVAJÍCÍ OPĚRNÉ STĚNĚ

- JEDNÁ SE O POTRUBÍ DN 300 V DÉLCE cca 25,0 M. BUDE PROVEDENO JAKO PRODLOUŽENÍ STÁVAJÍCÍHO POTRUBÍ, KTERÉ VYÚŠŤUJE Z OPĚRNÉ ZDI DO ŽLABU. POTRUBÍ BUDE VEDENO PODÉL OPĚRNÉ ZDI AŽ DO SEDIMENTAČNÍHO PROSTORU KORIDORU K1. POTRUBÍ BUDE UKOTVENO K OCELOVÝM KONZOLÁM, KTERÉ BUDOU PŘIKOTVENY DO STÁVAJÍCÍ OPĚRNÉ ZDI A K ZÍDCE KORIDORU á 1,0 M.
- POTRUBÍ BUDE VEDENO VE SPÁDU cca 25% .
- NIVELETA DNA POTRUBÍ V MÍSTĚ ZAÚSTĚNÍ DO SEDIMENTAČNÍHO PROSTORU KORIDORU K1 JE 528,60.


4 OD SEDIMENT.PROSTORU K2 K NOVÉMU ŽLABU

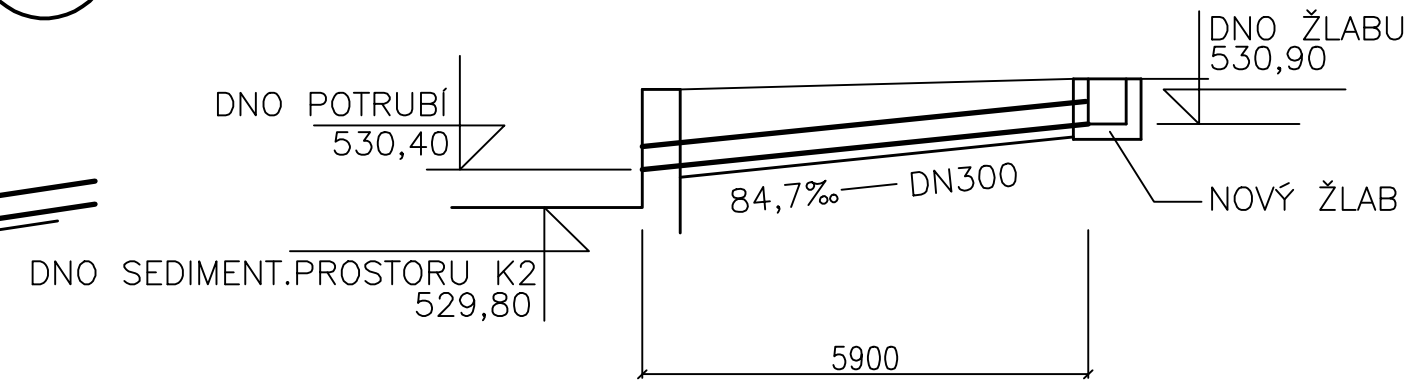


5 OD NOVÉHO ŽLABU KE STÁVAJÍCÍMU ŽLABU

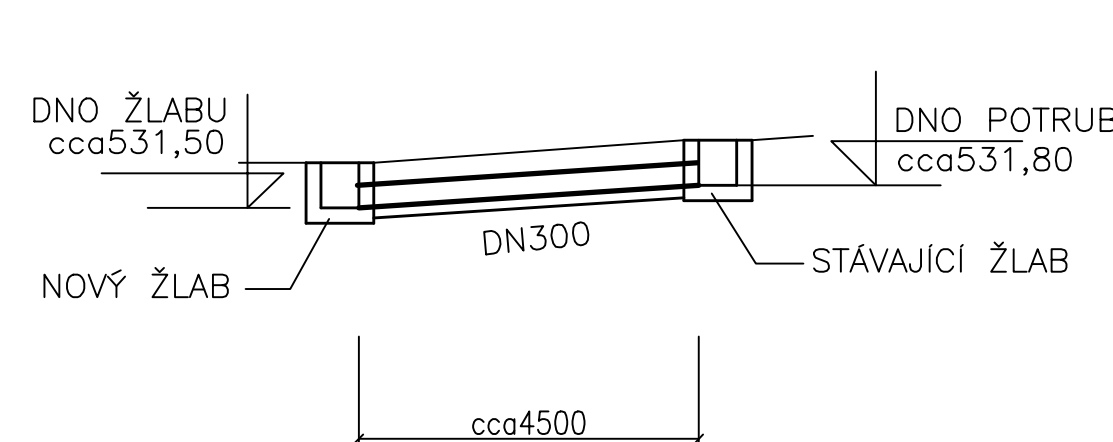

3 ZE ŠACHTY Š2 DO SEDIMENT.PROSTORU K2

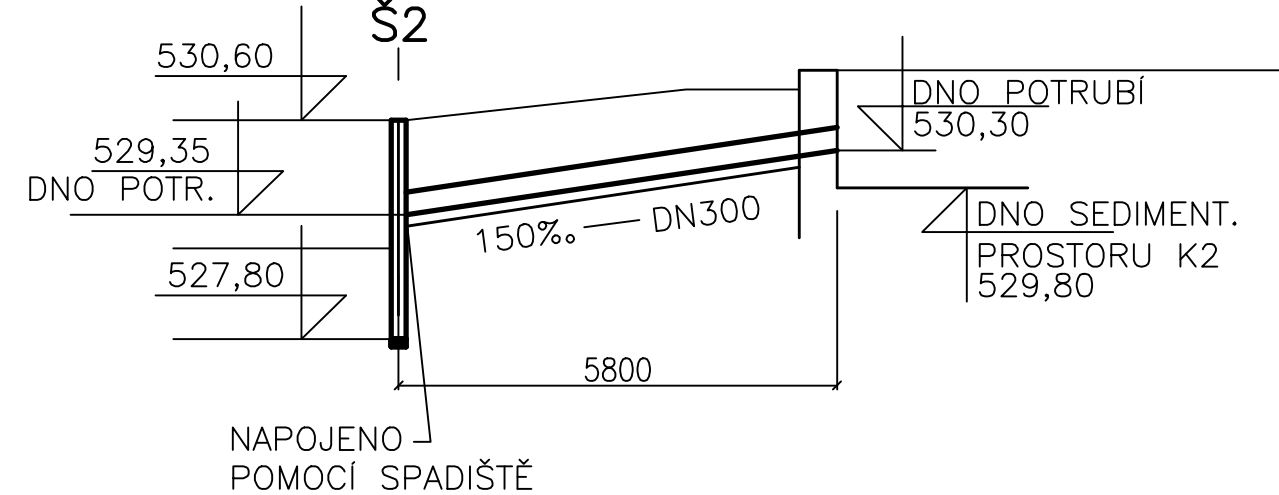

7 ZE STÁVAJÍCÍ ŠACHTY VE SVAHU POD LAPOLY K NOVÝM ODLUČOVAČŮM PŘES NOVOU ŠACHTU Š1

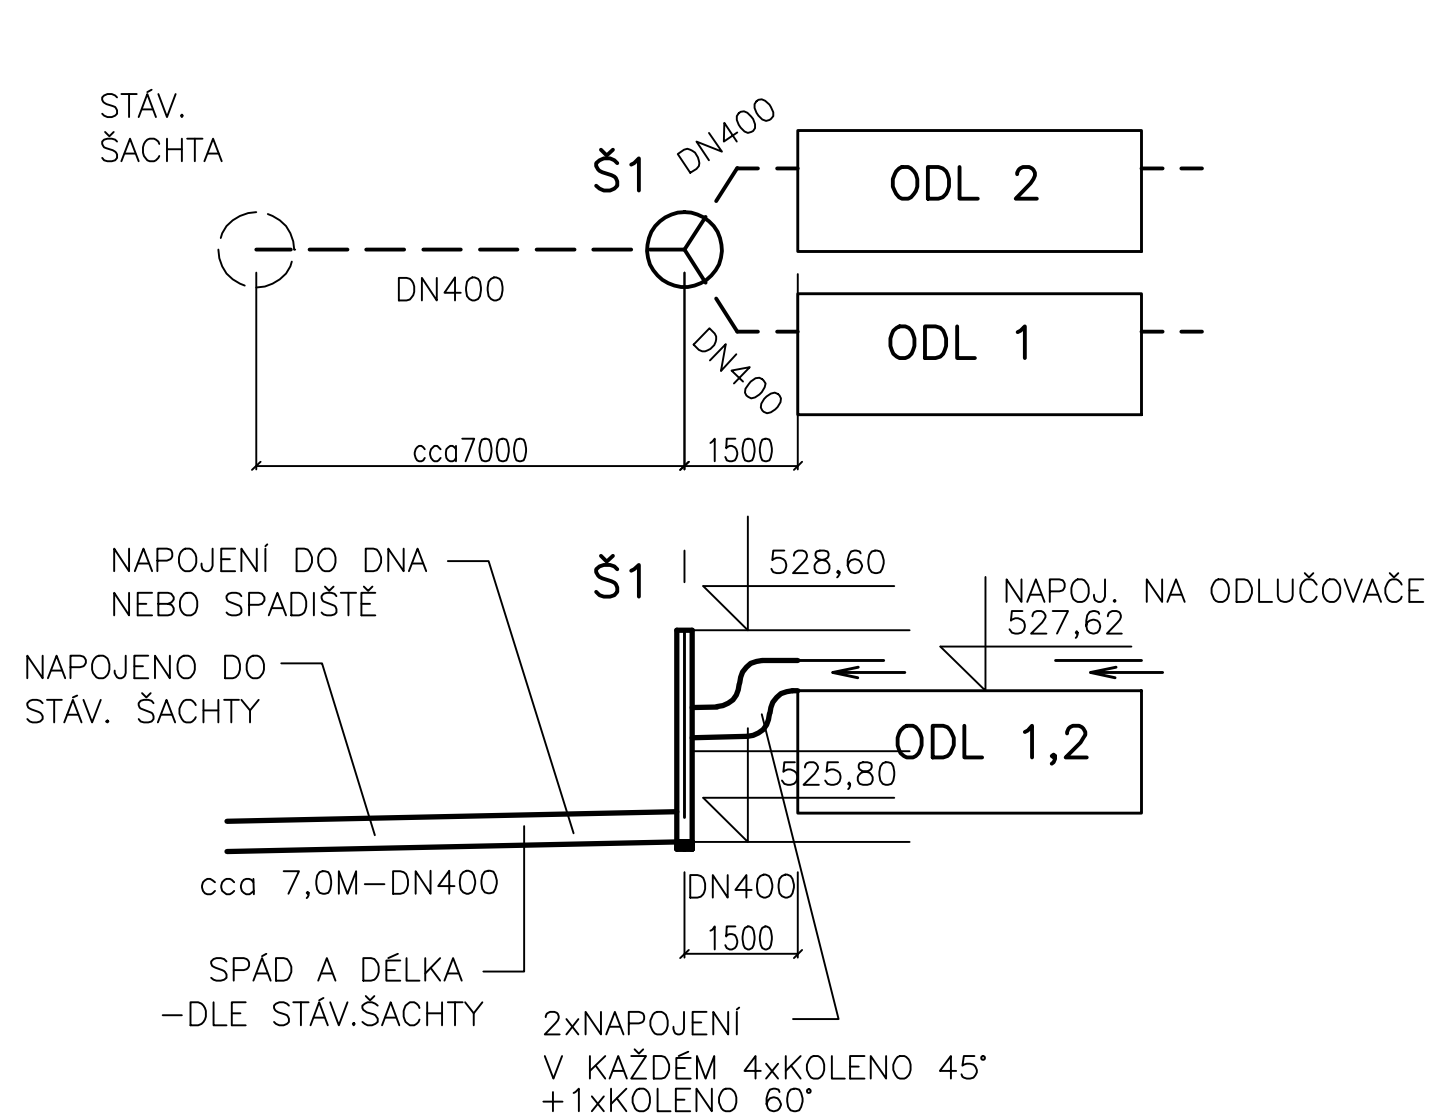

ZODP. PROJEKTANT	ING. S. LANGMAJER	VYPRACOVAL	ING. E. MALÁ	TEL: 567 307 779
INVESTOR	KSÚSV, KOSOVSÁ 1122/16, 586 01 JIHLAVA			567 307 909
KRAJ	VYSOČINA	STO	JIHLAVA	email: atelier.off@bj.cz
AKCE - OBJEKT	ČOV - KSÚSV JIHLAVA REKONSTRUKCE TECHNOLOGICKÉ ČÁSTI CM JIHLAVA			IČO: 18197621
				MÍSTO JIHLAVA
				DATUM 12/2016
				STUPEŇ DPS
				ZAKÁZKA P.990/16
				FORMÁT 2A4
				MĚŘÍTKO 1:100
				C. PŘÍLOHY 904