


travnatá plocha, svah, , žlabovky, schodiště
k.ú. Jihlava

TRATIVODY


STANIČENÍ

SMĚROVÉ POMĚRY

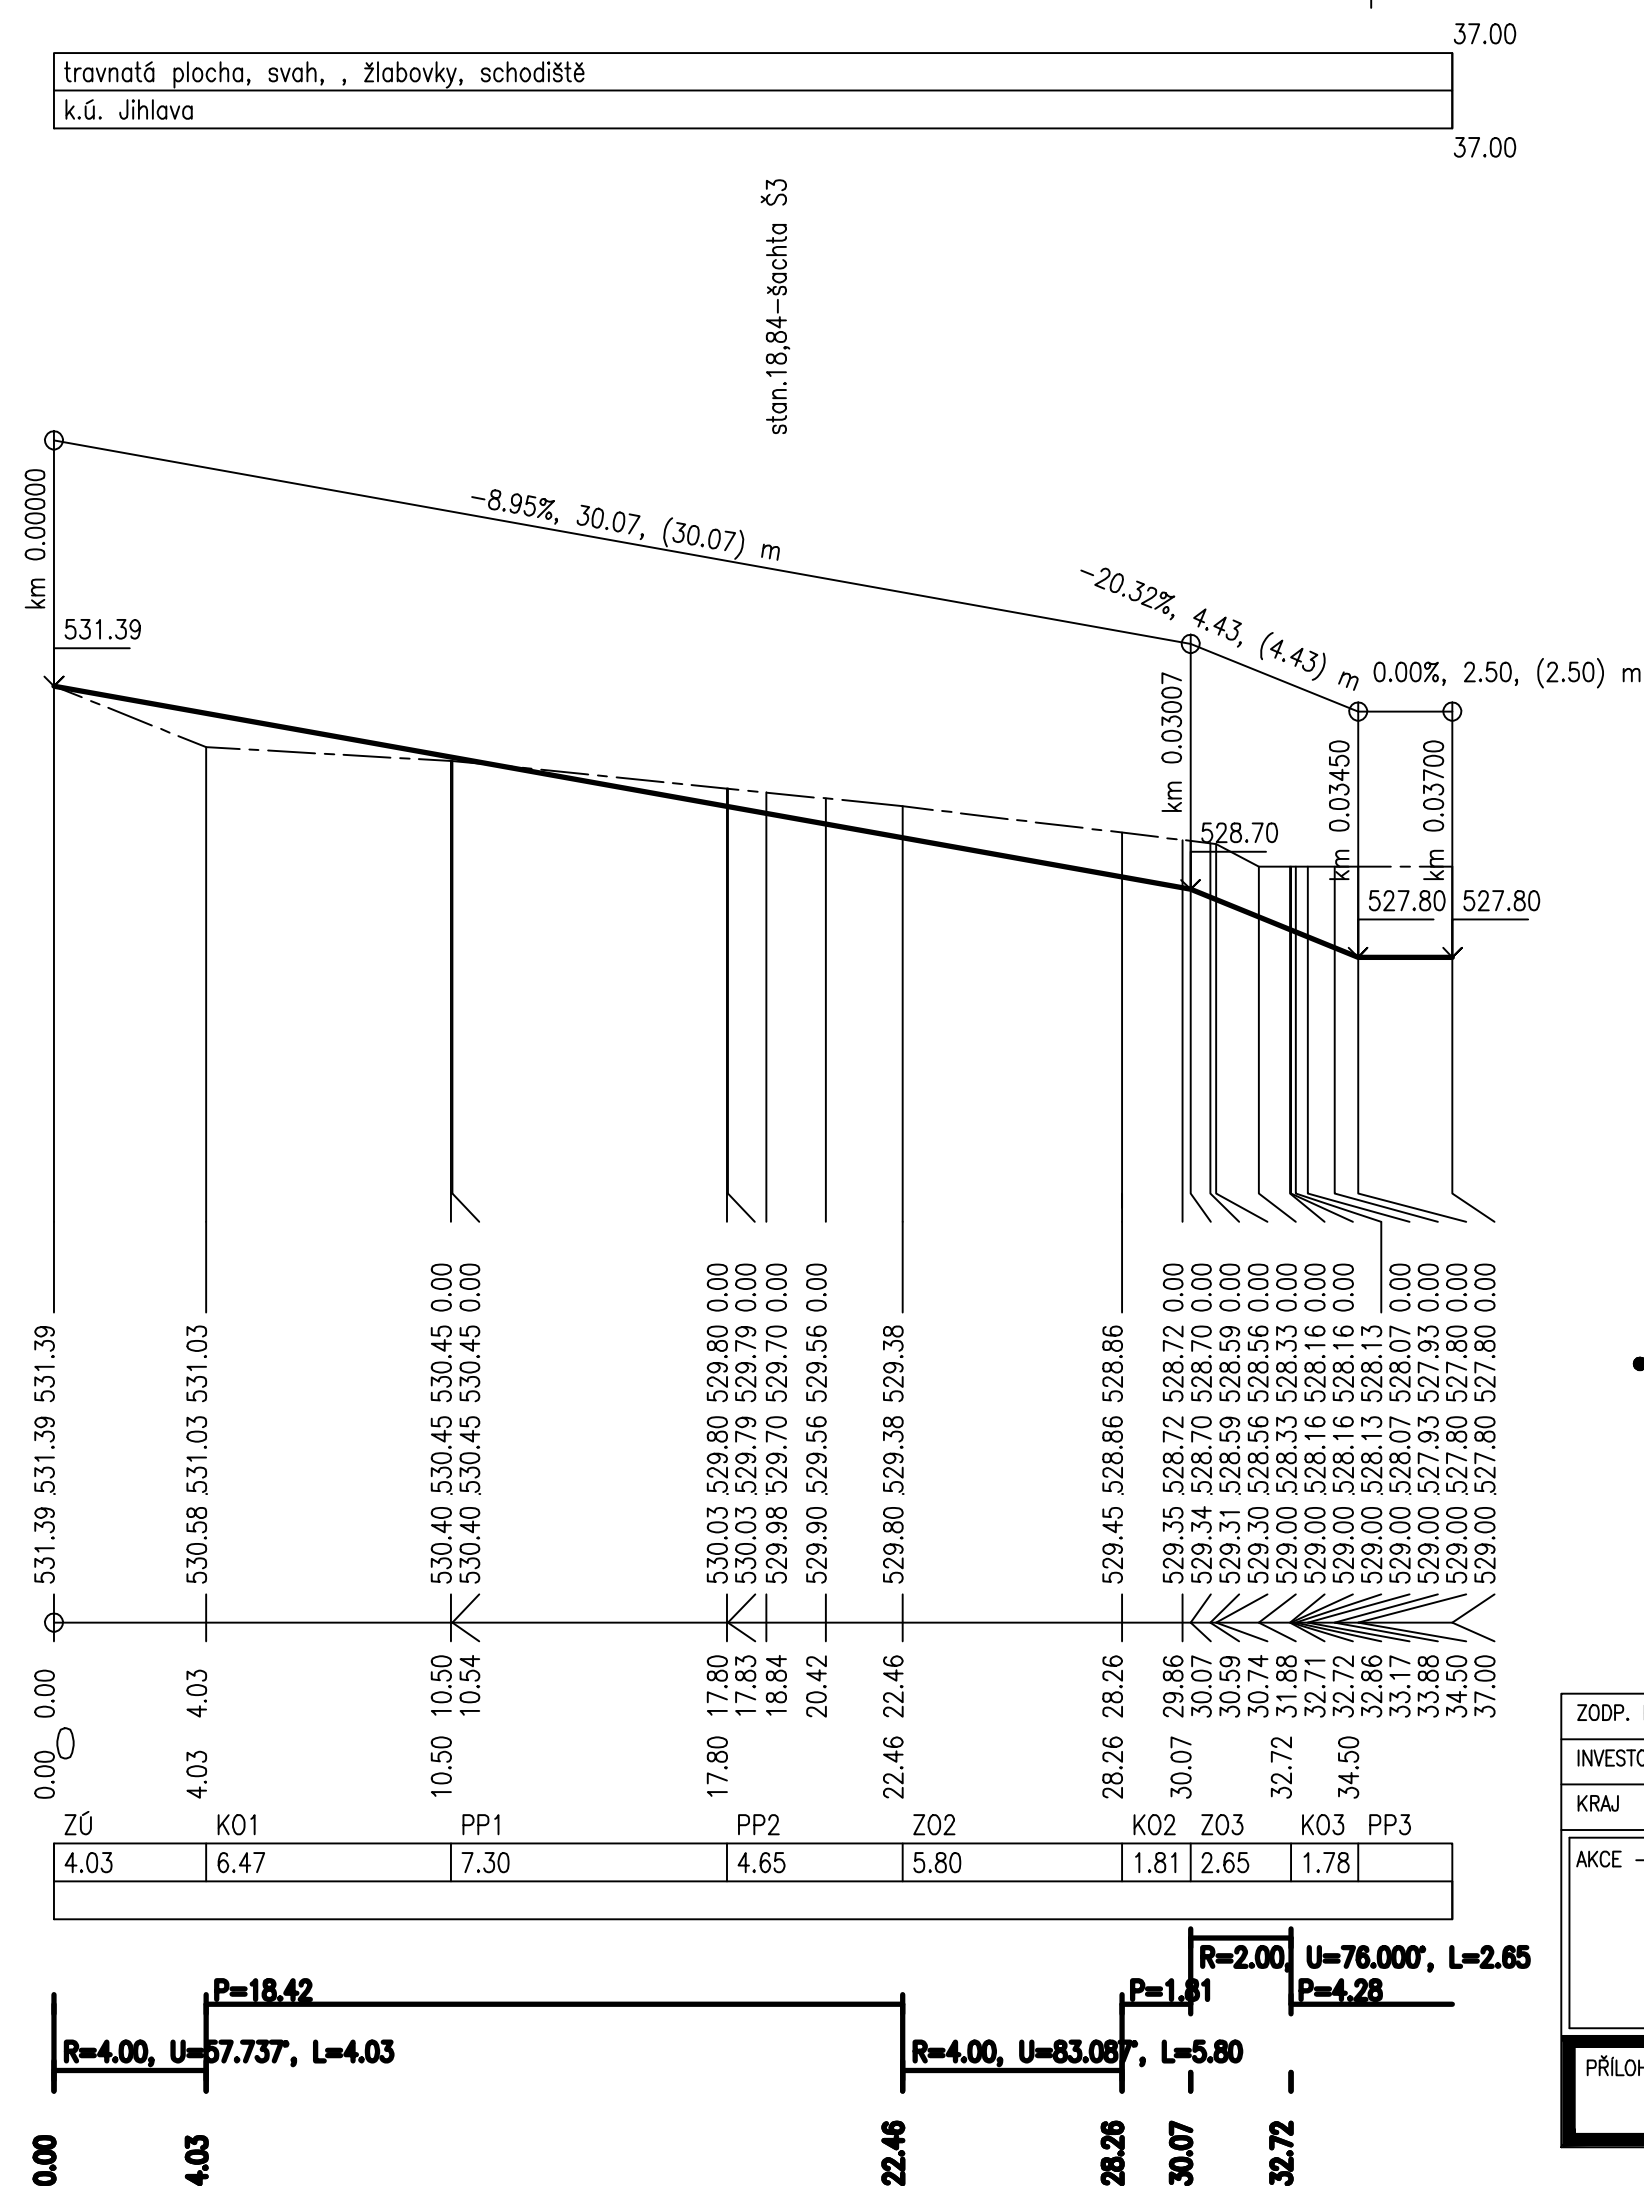

- - - - - PŮVODNÍ TERÉN
 ————— NIVELETA KOMUNIKACE

- PŘED ZAHÁJENÍM ZEMNÍCH PRACÍ NECHÁ INVEŠTOR VE SPOLUPRÁCI S DODAVATELEM VYTÝČIT VŠECHNA PODZEMNÍ VEDENÍ NA STAVENÍŠTI, ABY BĚHEM STAVBY NEDOŠLO K JEJICH POŠKOZENÍ.

ZODP. PROJEKTANT		ING. S. LANGMAJER		VYPRACOVAL		ING. E. MALÁ	
INVESTOR		KSÚSV, KOSOVSKÁ 1122/16, 586 01 JIHLAVA					
KRAJ		VYSOČINA		STŘ		JIHLAVA	
<div>AKCE – OBJEKT</div> <div>ČOV – KSÚSV JIHLAVA</div> <div>REKONSTRUKCE TECHNOLOGICKÉ</div> <div>ČÁSTI CM JIHLAVA</div>							
<div>  <div> TEL: 567 307 779 567 307 959 email:atelier.alfa@tj.cz IČO: 18197621 </div> </div> <div>BRNĚNSKÁ 48, 586 01 JIHLAVA</div>							
MÍSTO JIHLAVA							
DATUM 12/2016							
STUPEŇ DPS							
ZAKÁZKA P.990/16							
FORMÁT 3A4							
MĚŘITKO 1:200/100							
Č. PŘÍLOHY 901							
<div>PŘÍLOHA</div> <div>PODÉLNÝ PROFIL KORIDORU K1</div>							