


KATASTRY
PARCELNÍ ČÍSLA
DRUH POVRCHU
VZDÁLENOSTI ŠACHET
OZNAČENÍ ŠACHET

k.ú. Jihlava	
1122/3	1121/1
travnatá plocha–svah, žlabovky, schodiště	
7.40	20.40

SMĚROVÉ POMĚRY

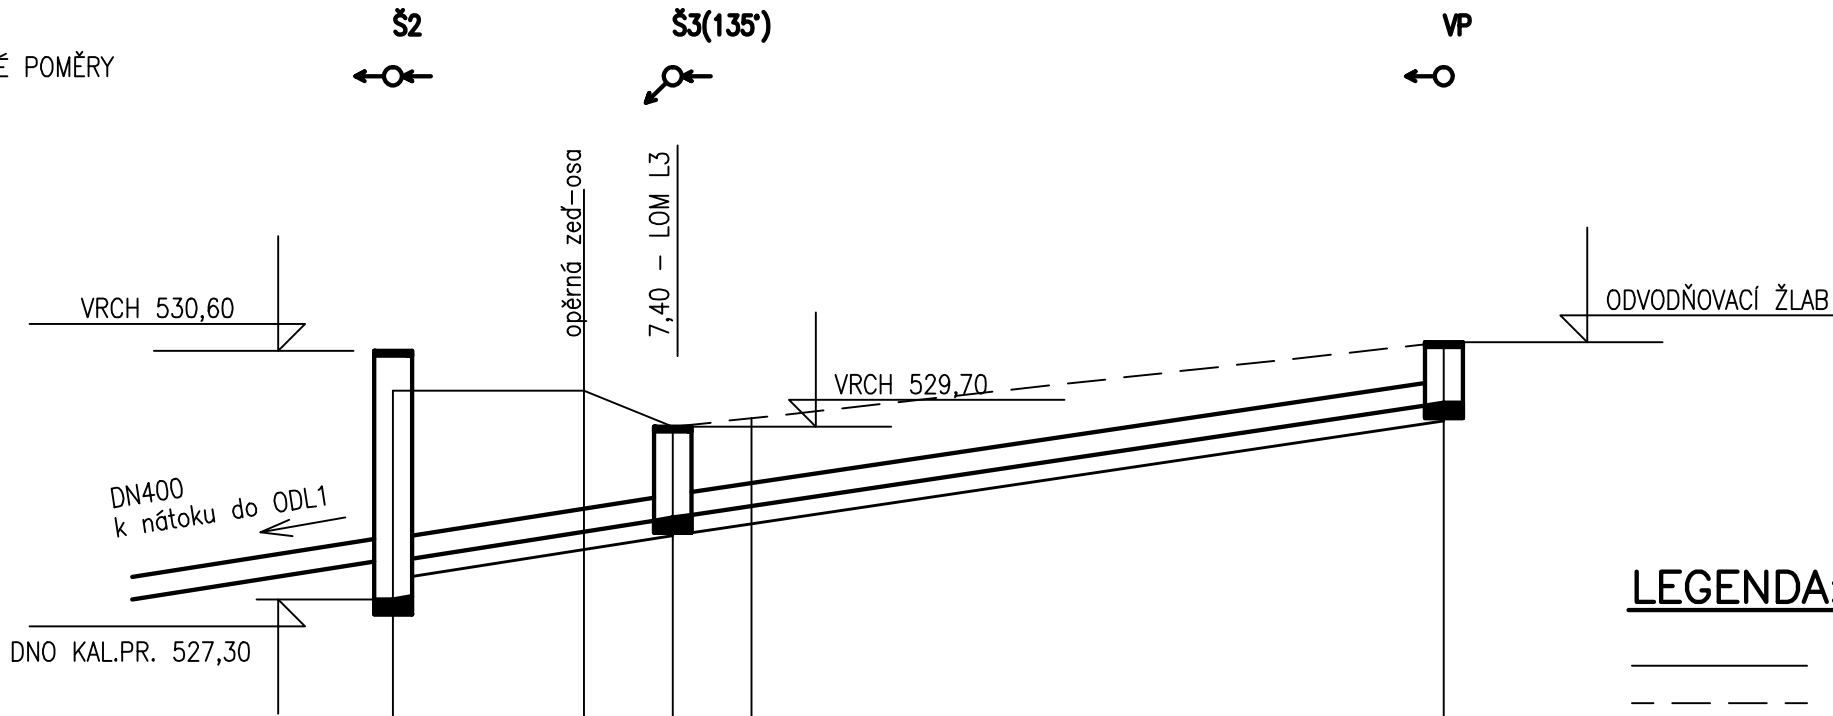

SOUBĚH

KÓTA UPRAVENÉHO TERÉNU

KÓTA HRUBÝCH TERÉNNÍCH ÚPRAV

HLOUBKA VÝKOPU

KÓTA VÝKOPU

HLOUBKA DNA POTRUBÍ

KÓTA DNA POTRUBÍ

KÓTA PŮVODNÍHO TERÉNU

SROVNÁVACÍ ROVINA

STANIČENÍ [km/m]
PROFIL[mm]–MATERIÁL–DĚLKA[m]
SKLON[promile]–DĚLKA[m]
ULOŽENÍ


530.06	527.80	2.26	377.80
530.06	528.20	1.86	378.20
529.58	528.38	1.20	378.38
529.69	528.54	1.16	378.54
530.70	529.90	0.80	379.90
515	27.80		
0.0			
PP–DN300–27.80, SDR 11			
78.4–7.40		74.5–20.40	
štěrkopísek			

LEGENDA:

———— PŮVODNÍ TERÉN
- - - - - = UPRAVENÝ TERÉN

POZNÁMKA:

- PŘED ZAHÁJENÍM ZEMNÍCH PRACÍ NECHÁ INVEŠTOR VE SPOLUPRÁCI S DODAVATELEM VYTÝČIT VŠECHNA PODZEMNÍ VEDENÍ NA STAVENIŠTI, ABY BĚHEM STAVBY NEDOŠLO K JEJICH POŠKOZENÍ.
- NAVRŽENÁ ŠACHTA Š2 JE BETONOVÁ TYPOVÁ S PREFABRIKOVANÝM DNEM–KALOVÝ PROSTOR V.500 MM. ŠACHTA Š3 JE PLASTOVÁ REVIZNÍ Ø600 MM.
- VRCH POKLOPŮ OSADIT NA KÓTY UPRAV. TERÉNU
- VP–NOVÁ VPUSŤ SE TŘEMI MŘÍŽEMI
- HLOUBKY VÝKOPŮ UVAŽOVÁNY OD PŮVODNÍHO TERÉNU

ZODP. PROJEKTANT	ING. S. LANGMAJER	VYPRACOVAL	ING. E. MALÁ	 TEL: 567 307 779 567 307 959 email: atelier.alfa@ji.cz IČO: 18197621	
INVESTOR	KSÚSV, KOSOVSKA 1122/16, 586 01 JIHLAVA				
KRAJ	VYSOČINA	STÚ	JIHLAVA		
AKCE – OBJEKT					
ČOV – KSÚSV JIHLAVA REKONSTRUKCE TECHNOLOGICKÉ ČÁSTI CM JIHLAVA				MÍSTO	JIHLAVA
				DATUM	12/2016
				STUPEŇ	DPS
				ZAKÁZKA	P.990/16
				FORMÁT	3A4
				MĚŘÍTKO	1:200/100
PŘÍLOHA				Č. PŘÍLOHY	
PODÉLNÝ PROFIL – VĚTEV A1				903	