

1 KONSTRUKCE VOZOVKY

ASF. KOBEREC MASTIXOVÝ STŘEDNĚZRNÝ I	SMA 11+	40 mm	ČSN EN 13108-5
POSTŘÍK SPOJOVACÍ	PS	0.4 kg/m <sup>2</sup>	ČSN 73 6129
ASFALT. BETON PRO LŮŽNÍ VRSTVY	ACL 22+	70 mm	ČSN EN 13108-1
POSTŘÍK SPOJOVACÍ	PS	0.4 kg/m <sup>2</sup>	ČSN 73 6129
ASFALT. BETON PRO PODKLADNÍ VRSTVY	ACP 16+	60 mm	ČSN EN 13108-1
POSTŘÍK INFILTRAČNÍ	PI	0.8 kg/m <sup>2</sup>	ČSN 73 6129
SMĚS STMELENÁ CEMENTEM *	SC C8/10	150 mm	ČSN 73 6124
ŠTĚRKODRŤ	ŠD	180 mm	ČSN 73 6126
KONSTRUKCE CELKEM	min.	500 mm	



2 KONSTRUKCE CHODNÍKU

ZÁMKOVÁ DLAŽBA	DL	60 mm	ČSN 73 6131-1
PÍSKOVÉ LŮŽE	L	40 mm	ČSN 73 6131-1
ŠTĚRKODRŤ	ŠD	200 mm	ČSN 73 6125
KONSTRUKCE CELKEM	min.	300 mm	

3 KONSTRUKCE PRSTENCE

DLAŽBA	DL	160 mm	ČSN 73 6131-1
LŮŽE	L	40 mm	ČSN 73 6126
SMĚS STMELENÁ CEMENTEM *	SC C8/10	150 mm	ČSN 73 6124
ŠTĚRKODRŤ	ŠD	150 mm	ČSN 73 6126
KONSTRUKCE CELKEM	min.	500 mm	

\*VRSTVA KSC BUDE NAŘEZÁNA PŘÍČNĚ PO CCA 5m DO HLoubKY 0.05m, PRO VYTVOŘENÍ MENŠÍCH SMRŠŤOVACÍCH CELKŮ – DŮLEŽITÉ OPATŘENÍ PRO PREVENCI PROKOPIROVÁNÍ NEPRAVIDELNÝCH KONTRAKČNÍCH TRHLIN DO ASFALTOVÉHO KRYTU VOZOVKY!

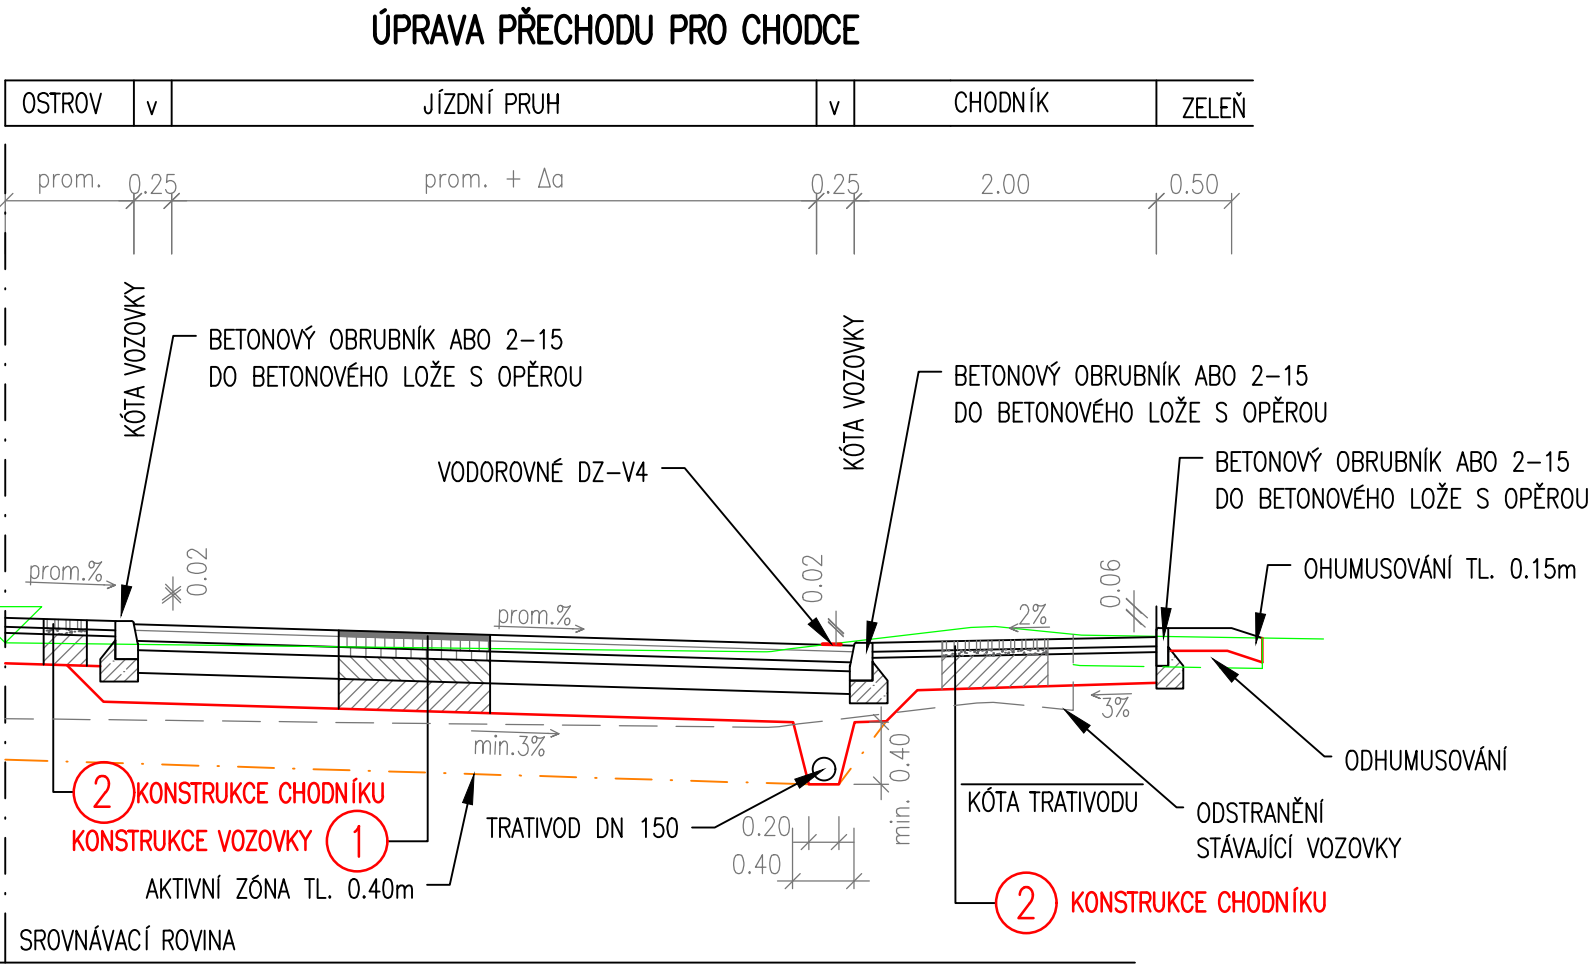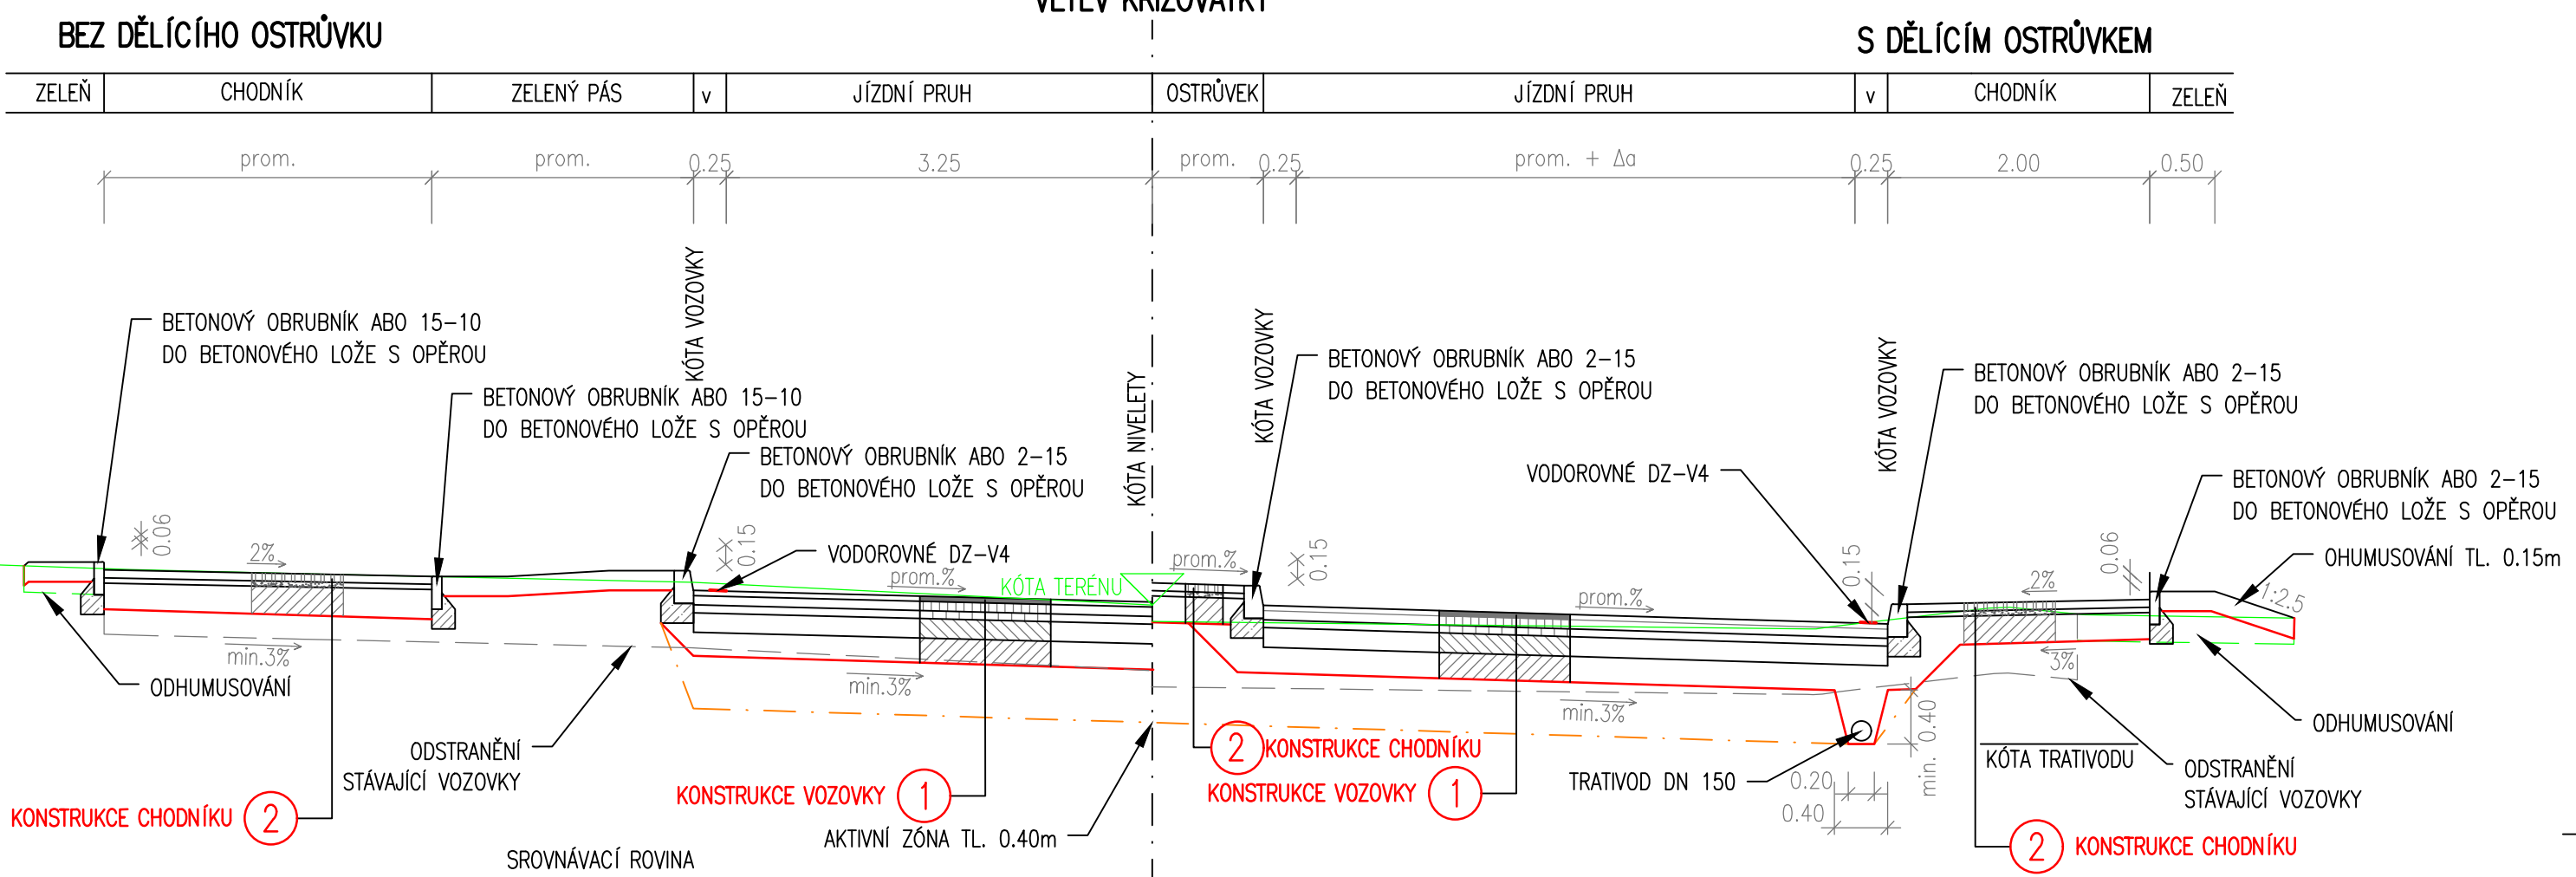

Objednatel: **Město Humpolec**  
Horní náměstí 300, 396 22 Humpolec

**HUMPOLEC, OKRUŽNÍ KŘIŽOVATKA – SILNICE II/129 A II/347**

Souřadnicový systém: S-JTSK  
Výškový systém: Bpv

Číslo zakázky: 15 095 00  
HIP: 241096760, jca@pontex.cz  
Ing. J. ČAMROVÁ

Schválil: Ing. Václav HVÍZDAL  
Zodp. projektant: Ing. J. ČAMROVÁ  
241096760, jca@pontex.cz

Tech. kontrola: Ing. Petr DRBOHLAV  
Vyraboval: Ing. J. DVOŘÁK  
241096753, pdr@pontex.cz 241096760, jdv@pontex.cz

**PONTEx S.R.O.**  
Praha 4, Bezová 1658, 147 14  
tel: +420 244062215 fax: +420 24461038

Objednatel: **Město Humpolec** Obec: **Humpolec** Kraj: **Vysočina**

Akce: **HUMPOLEC, OKRUŽNÍ KŘIŽOVATKA – SILNICE II/129 A II/347**

Část: **B. SOUHRNNÉ ŘEŠENÍ STAVBY**

Příloha: **VZOROVÉ PŘÍČNÉ ŘEZY 1:50**

Datum: **06/2015** Stupeň: **STP**

Souprava: Č. přílohy

**B.4**