


# II/129 Hr. kraje - Cetoraz

Vzorový příčný řez (v přímé ) - SO 101  
Intravilán obce Cetoraz

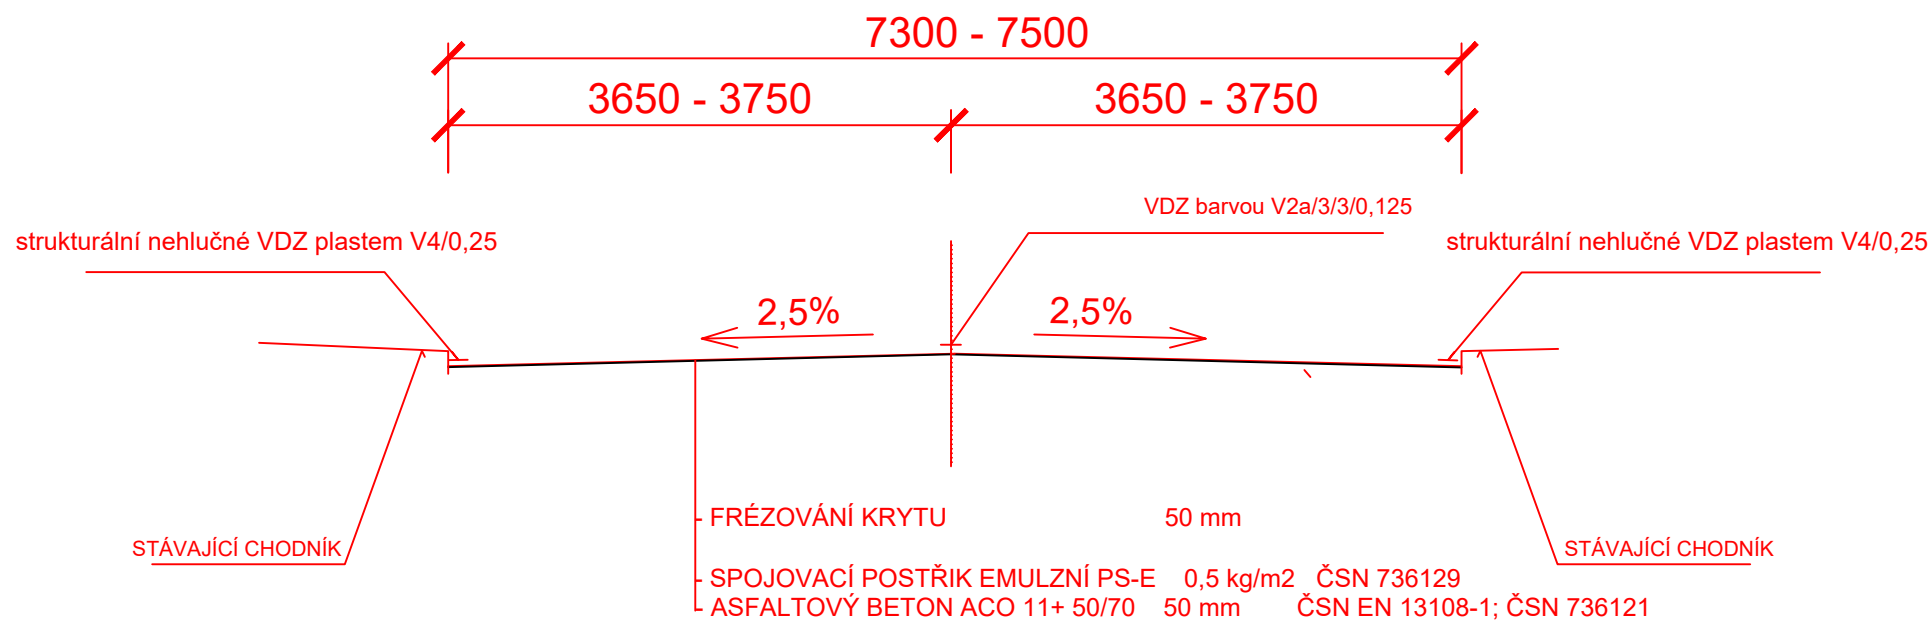

VYPRACOVAL	Jakub PAVLAS	<b>Krajská správa a údržba silnic Vysočiny</b> <i>příspěvková organizace</i> 	
KONTRLOVAL	ING. Monika VAVŘÍNKOVÁ		
INVESTOR: Krajská správa a údržba silnic Vysočiny, příspěvková organizace		Kosovská 16/1122 586 01 Jihlava www.ksusv.cz IČO: 00090450	
KÚ: Hrobská Zahrádka, Cetoraz			
AKCE:  II/129 Hr. kraje - Cetoraz		DATUM	06/2017
		STUPEŇ PD	PDPS
PŘÍLOHA: 04.01 Vzorový příčný řez		ČÍSLO PD	2017/PE/03
		ČÍSLO PARÉ	