


II/129 Hr. kraje - Cetoraz

Vzorový příčný řez (v přímé) - SO 101
Extravilán - mimo úsek vyjetých kolejí

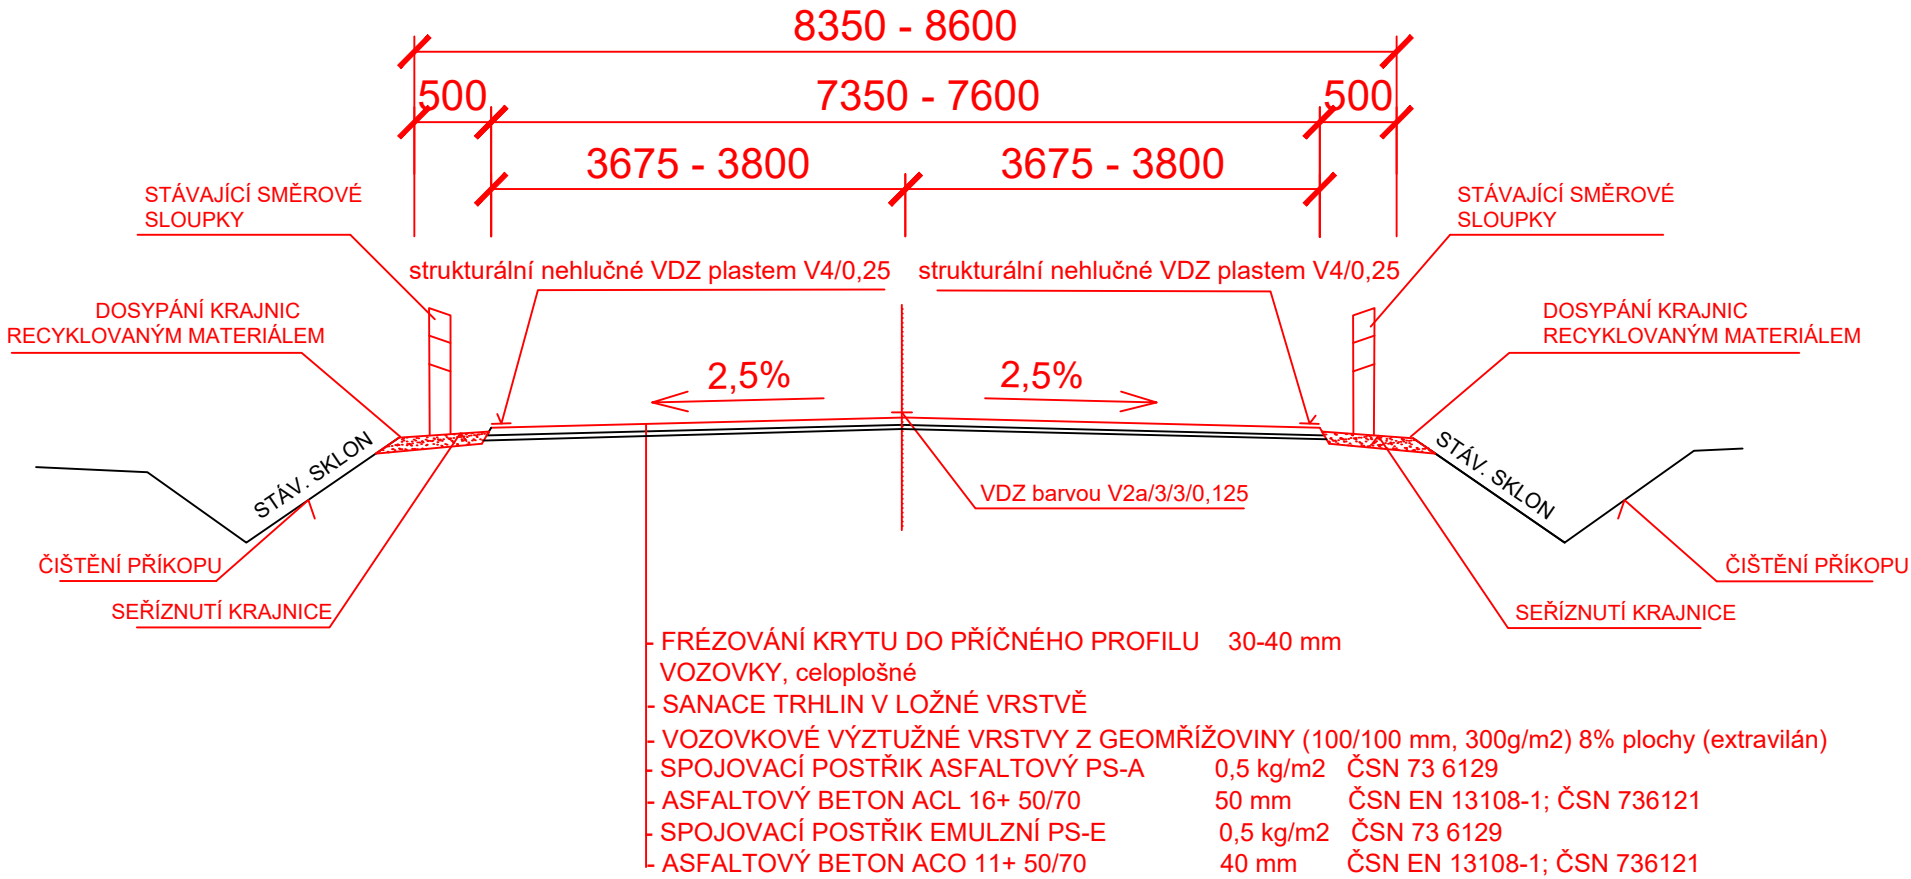

- POZNÁMKY:
- 1) Směrové sloupky budou doplněny - práce KSÚSV
 - 2) Seříznutí krajnic a čištění příkopů - práce KSÚSV
 - 3) Dosypání krajnic recyklátem ze stavby - práce zhotovitel

VYPRACOVAL	Jakub PAVLAS	Krajská správa a údržba silnic Vysočiny příspěvková organizace	
KONTROLOVAL	ING. Monika VAVŘÍNKOVÁ		
INVESTOR:		Kosovská 16/1122	
Krajská správa a údržba silnic Vysočiny, příspěvková organizace		586 01 Jihlava	
KÚ: Hrobská Zahrádka, Cetoraz		www.ksusv.cz	
AKCE:		IČO: 00090450	
II/129 Hr. kraje - Cetoraz		DATUM	06/2017
		STUPEŇ PD	PDPS
PŘÍLOHA:		ČÍSLO PD	2017/PE/03
		ČÍSLO PARÉ	
04.02 Vzorový příčný řez			