



OPRAVA VOZOVKY SILNICE II/405 V KM 2,650 - 5,510 DVOUVRSTVÝM ASFALTOVÝM EMULZNÍM MIKROKOBERCEM

V zářezu

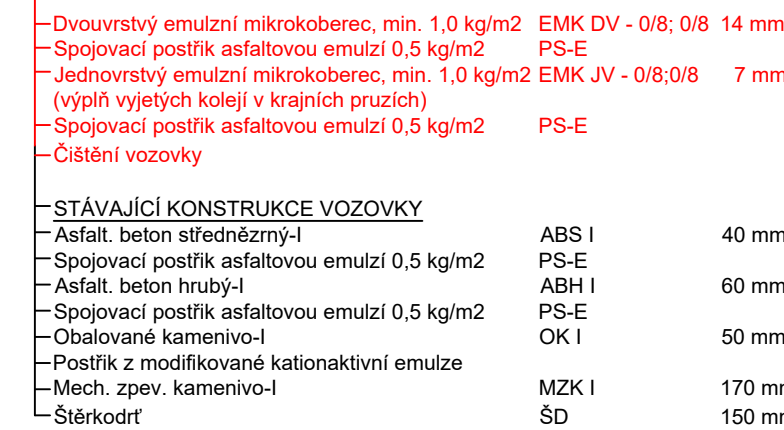

OPRAVA VOZOVKY SILNICE II/405 V KM 2,650 - 5,510 DVOUVRSTVÝM ASFALTOVÝM EMULZNÍM MIKROKOBERCEM

V zářezu

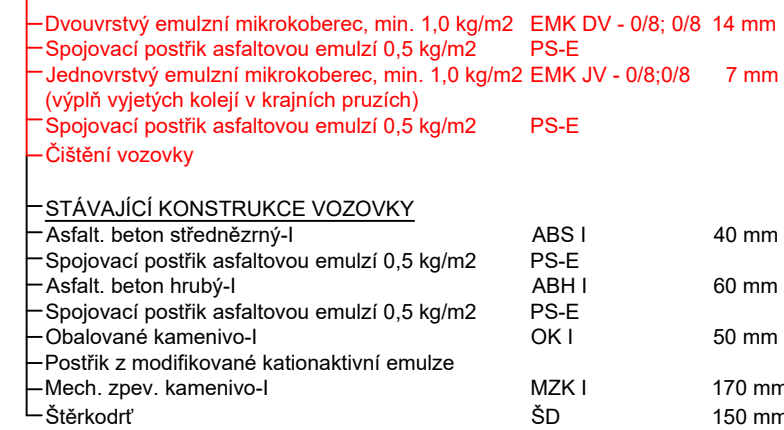

VYPRACOVAL	Ing. Jan MATOUŠEK	Krajská správa a údržba silnic Vysočiny <i>příspěvková organizace</i> 
KONTROLOVAL	Ing. Monika VAVŘÍNKOVÁ	
INVESTOR		Krajská správa a údržba silnic Vysočiny, p. o.
KÚ		Studénky, Příseka
AKCE		II/405 křiž. III/40510 - Příseka obchv.
PŘÍLOHA		C.3 Vzorové příčné řezy
		DATUM 1/2017 MĚŘÍTKO 1:50 STUPEŇ PD PDPS ČÍSLO PD 2017/JI/01 ČÍSLO PARÉ