

MĚŘÍTKA 1:500/100

LEGENDA TYPŮ ČAR  
PŮVODNÍ TERÉN  
UPRAVENÝ TERÉN

SO.2- ŘAD "A"  
KANALIZACE DEŠŤOVÁ

KÓTA UPRAVENÉHO TERÉNU

## KÓTA HRUBÝCH TERÉNNÍCH ÚPRAV

HLOUBKA VÝKOPU

## KÓTA VÝKOPU

HLOUBKA DNA POTRUBÍ

## KÓTA DNA POTRUBÍ

KÓTA PŮVODNÍHO TERÉNU

## SROVNÁVACÍ ROVINA

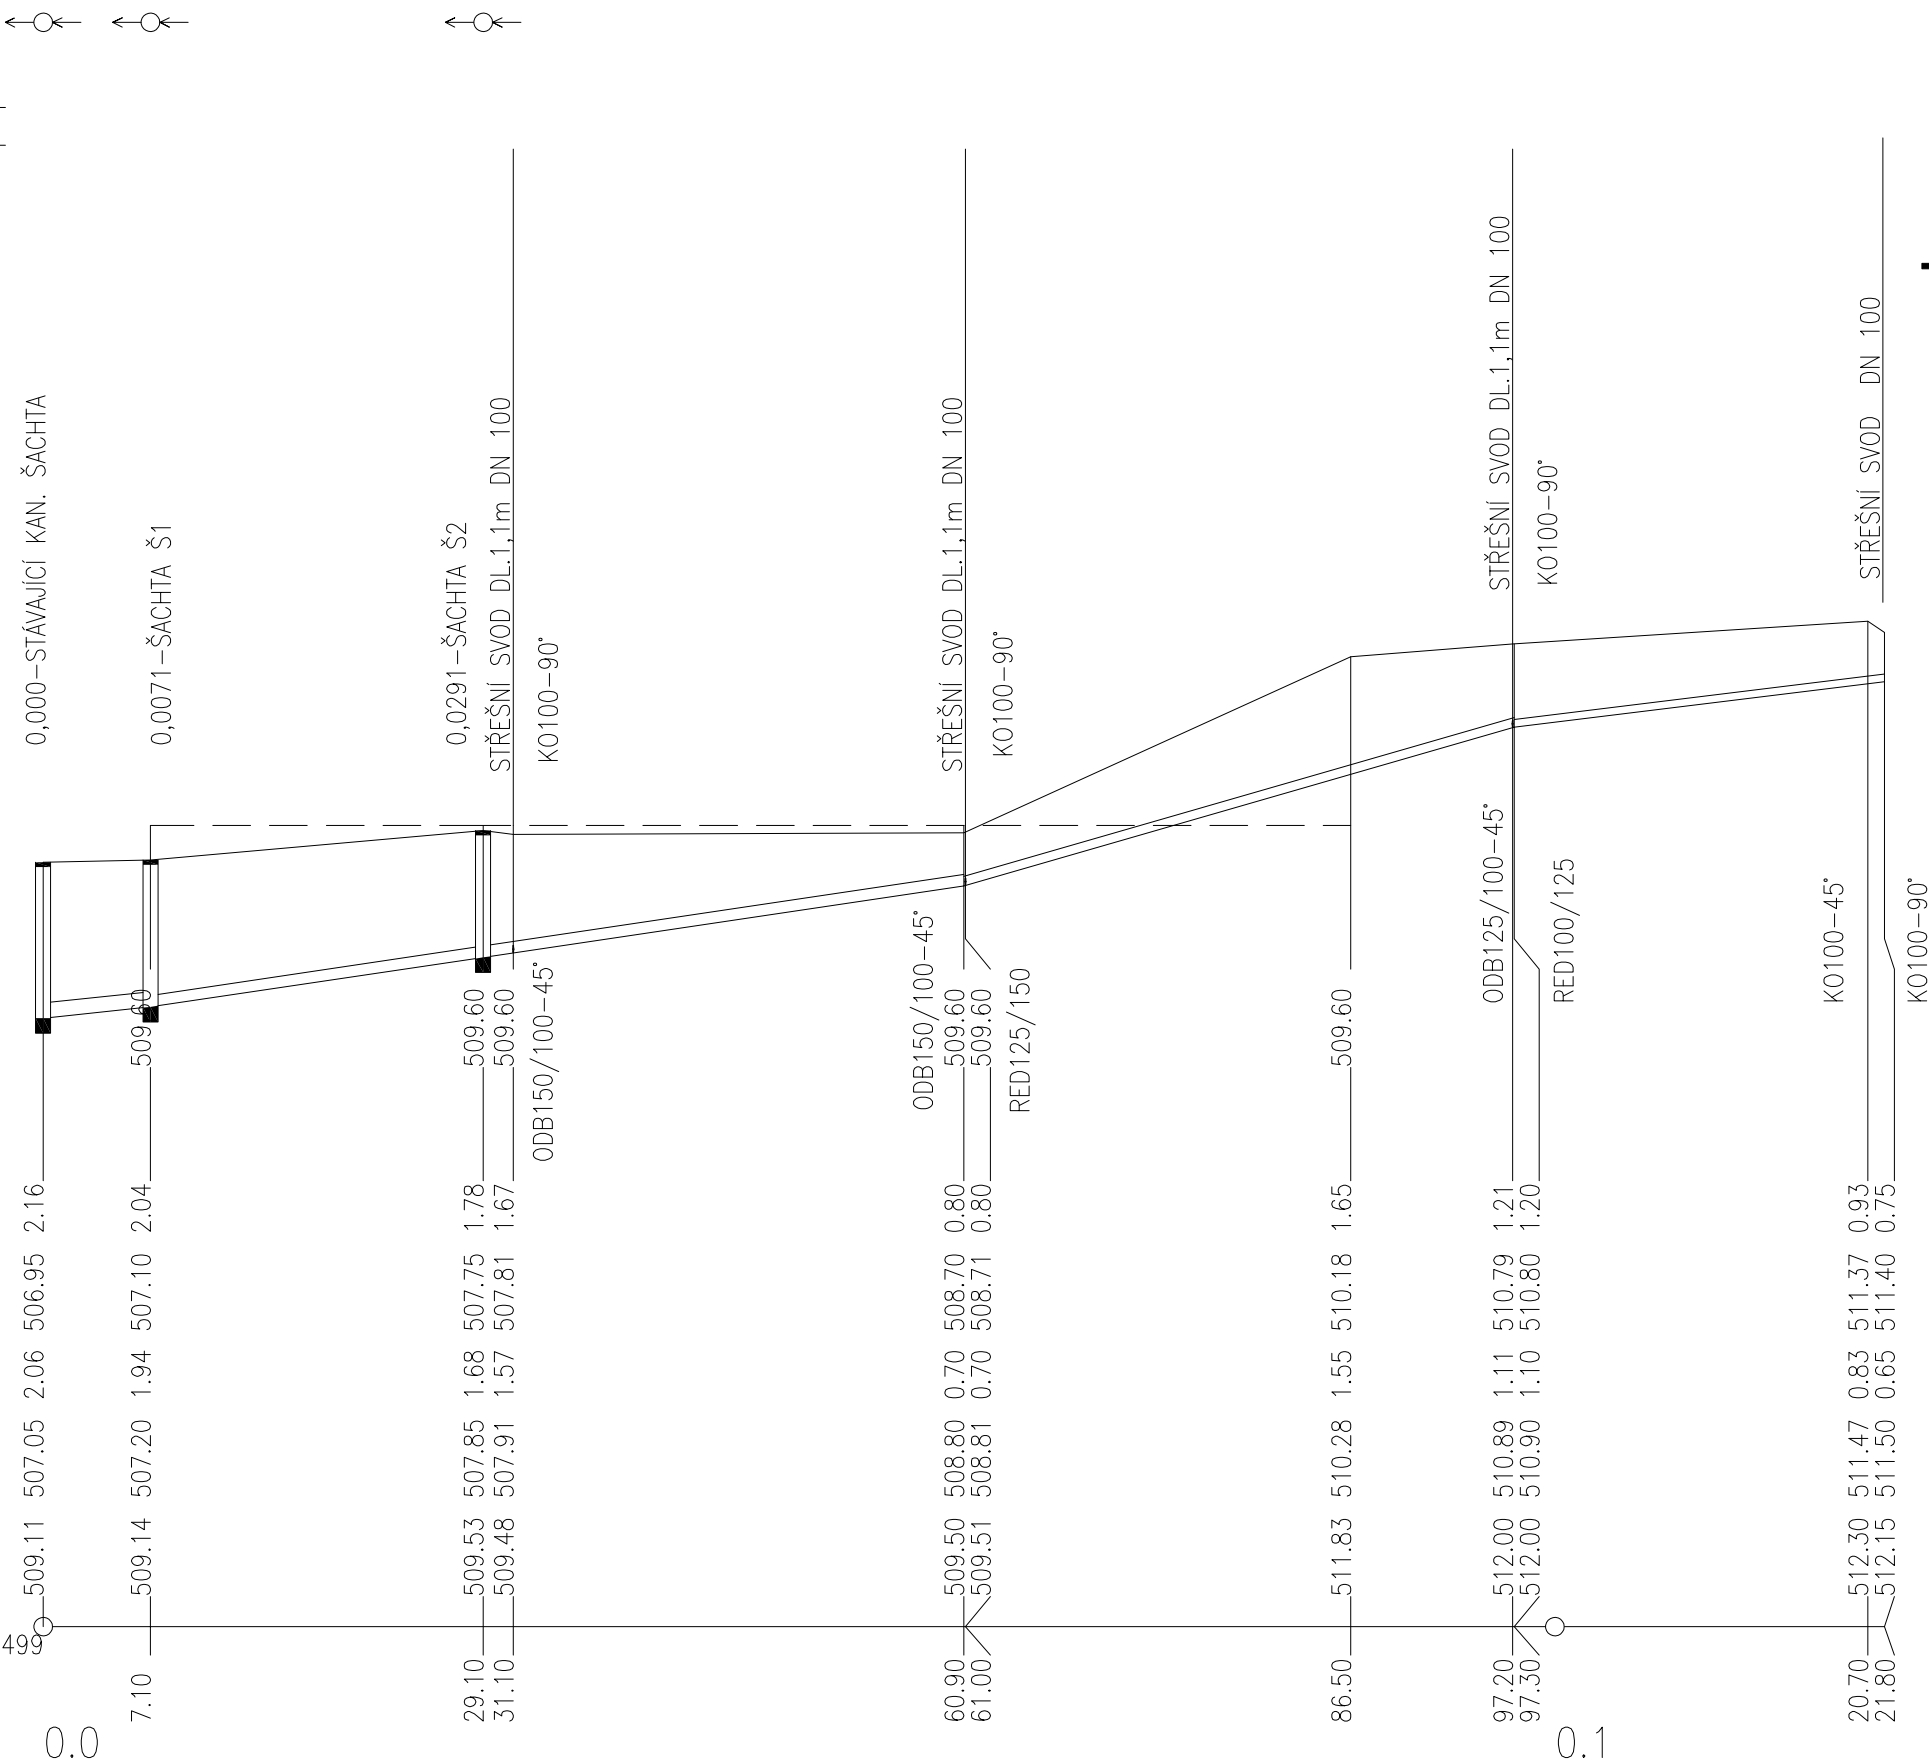
STANIČENÍ [km/m]

PROFIL[mm]–MATERIÁL–DÉLKA[m]

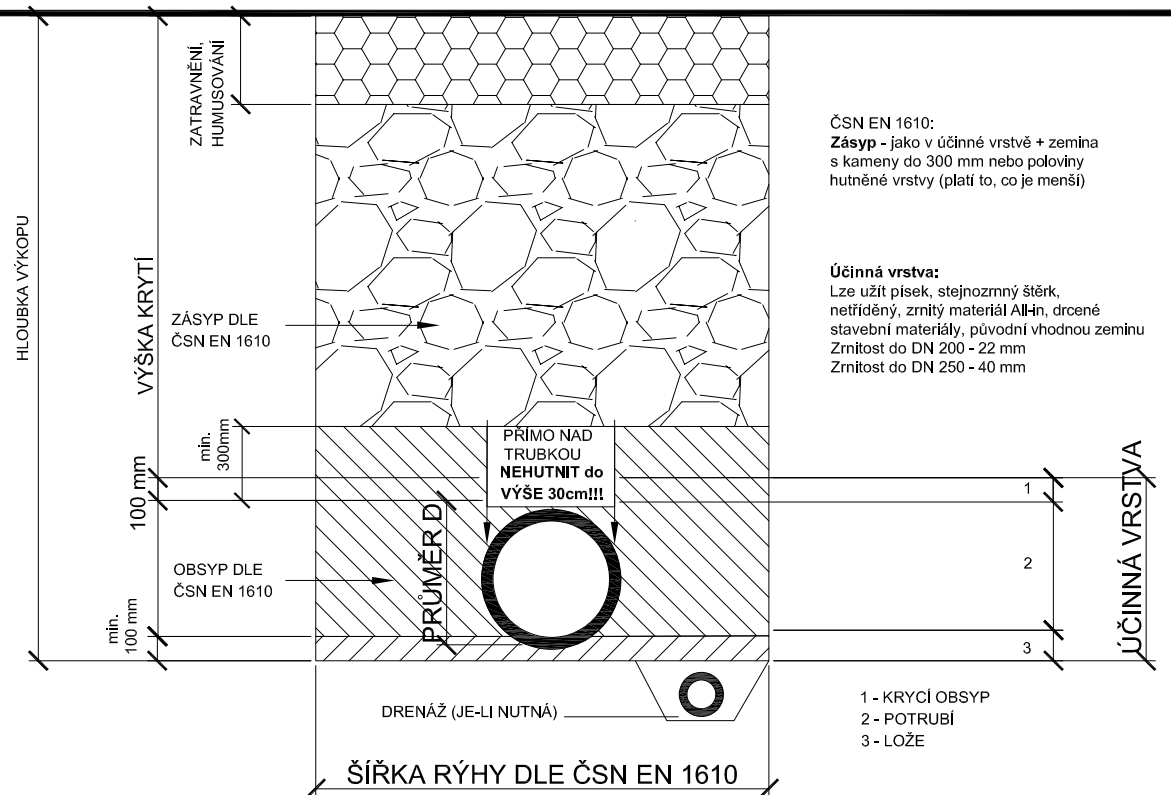
SKLON[promile]–DÉLKA[m]

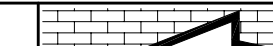
## ULOŽENÍ

KAPACITNÍ PRŮTOK[l/s]–RYCHLOST[m/s]



## VZOROVÝ PŘÍČNÝ PROFIL


$$\pm 0,000 = 509,80$$

	Vypracoval	Zodpovědný projektant	Odpovědný zástupce	 <b>AG Komplet</b> s.r.o. Poradenství v projektech inženýringu U Borů 413, Pardubický, 530 03 Pardubice tel.: 602465748; email: agkomplet@agkomplet.cz IČO:25925881 DIC:248-25925881	
	Jirout J.	ing.F.Mikuláš	ing.J.Žirovnický		
Kraj :	VYSOČINA	Okres :	Humpolec		
Investor :	Kraj Vysočina, Jihlava, Žižkova 57/1882, PSČ 587 33			Stupeň	DPS
Akce :	ŠKOLNÍ STATEK HUMPOLEC - DOSTAVBA BUDOV V AREÁLU HALA PRO ZEMĚDĚLSKÉ STROJE  SO.2-KANALIZACE DEŠŤOVÁ  Obsah : <b>PODÉLNÝ PROFIL -ŘAD "A"</b>			Datum	03/2017
				Formát	3 A4
				Zak. číslo	31/16
				Měřítko: v mm 1:500/100	Čís.vykresu: 2.3