

Vývod		Zásuvková skříň	Zásuvková skříň	Zásuvková skříň	Zásuvková skříň	Rezerva	Rezerva			
Číslo obvodu	1	2	3	4	5	6	7	8	9	10
Specifikace		XC1	XC1	XC2	XC2					


Hlavní rozvaděč hala RH

Typ rozvaděče : oceloplechový
 Krytí : IP 66
 Napěťová soustava: 3+N+PE 50Hz, 400 V TN-S
 Ovládací napětí : 230V , 50Hz
 Jmenovitý proud : 50A
 Směr vývodů : vrchem, spodem

TENTO VÝKRES PODLEHÁ OCHRANĚ DLE PŘÍSLUŠNÝCH USTANOVENÍ AUTORSKÉHO ZÁKONA A ETICKÉHO ŘÁDU ČKAIT.
KOPÍROVÁNÍ A PUBLIKOVÁNÍ BEZ SOUHLASU AUTORA JE ZAKÁZÁNO.

INVESTOR :	Kraj Vysočina, Jihlava, Žitkova 57/1862, PSČ 587 33, IČO 70990740
MÍSTO STAVBY:	Školní statek Humpolec, Dvůřkov 384, PSČ 386 01 Humpolec
Č. ZAKÁZKY :	DATUM: 10 / 2016 STUPEŇ: PP
AKCE :	ŠKOLNÍ STATEK HUMPOLEC DOSTAVBA BUDOV V AREÁLU SO 1 - HALA PRO ZEMĚDĚLSKÉ STROJE
Část :	D 1.8 - ELEKTROINSTALACE
Výkres :	Hlavní rozvaděč hala RH
M 1:2	ČÁST VÝKRESU: 1 ČÍSLO VÝKRESU: D 1.8.4

Ing. Jan Půlpán
 537 01 Chudm II, Václavská 1033
 e-mail: pulpan.jan@seznam.cz
 tel.: 603 961 556

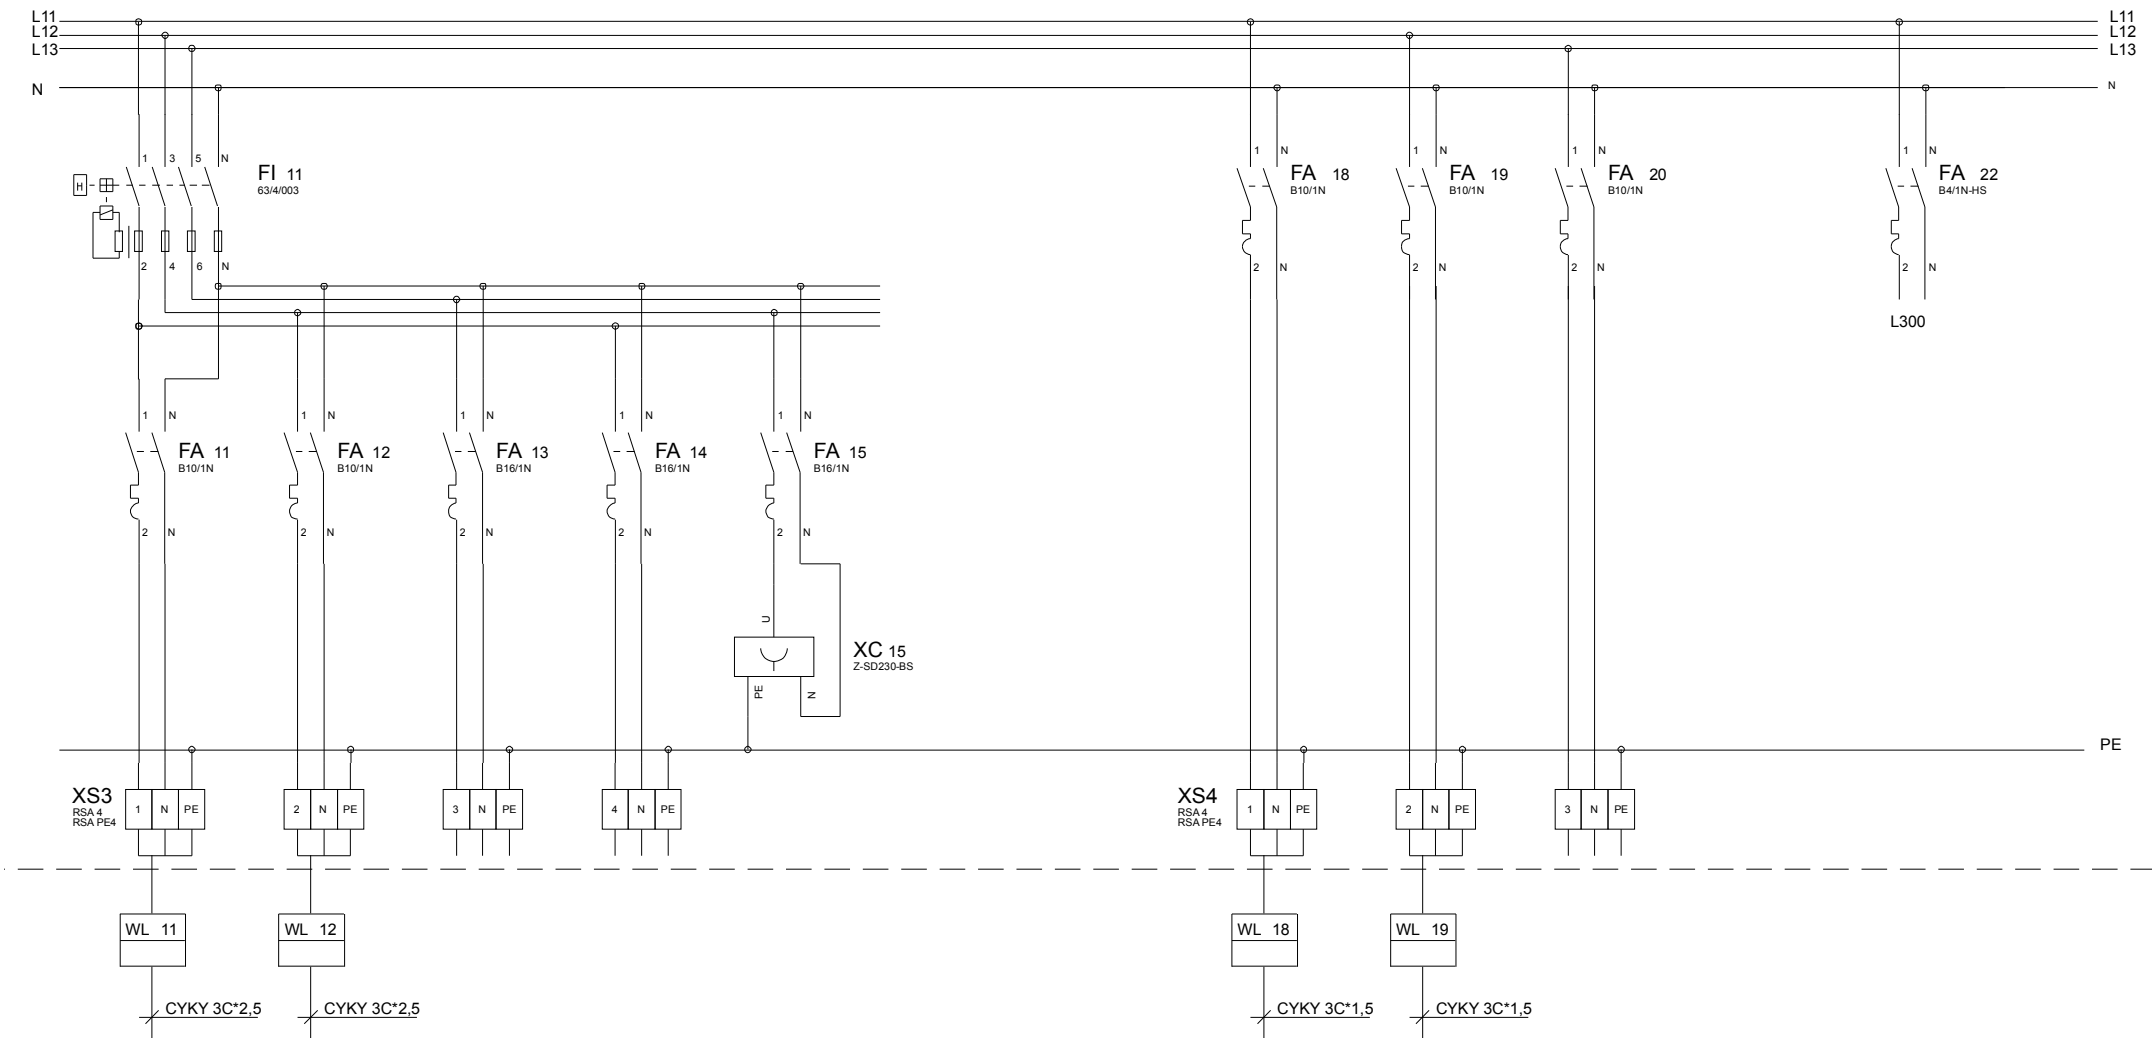

Vývod	Roletová vrata	Roletová vrata	Rezerva	Rezerva	Zásuvka interní			Osvětlení	Osvětlení	Rezerva		Ovládací obvody
Číslo obvodu	11	12	13	14	15	16	17	18	19	20	21	22
Specifikace								Venkovní	Venkovní			


Poznámka:

- Jednotlivé prvky rozvaděče označit trvanlivým způsobem referencemi a popisy příslušnosti k jednotlivým obvodům.
- Přístroj FA01 označit nápisem " Hlavní vypínač rozvaděče"
- V pravém horním rohu označit rozvodnici nápisem RH.

TENTO VÝKRES PODLEHÁ OCHRANĚ DLE PŘÍSLUŠNÝCH USTANOVENÍ AUTORSKÉHO ZÁKONA A ETICKÉHO ŘÁDU ČKAIT.
KOPÍROVÁNÍ A PUBLIKOVÁNÍ BEZ SOUHLASU AUTORA JE ZAKÁZANO.

INVESTOR :	Kraj Vysočina, Jihlava 571/682, PSČ 587 33, IČO 7090749	Ing. Jan Půlpán PROJEKCE a REVIZE ELEKTRO 537 01 Chrudim II, Václavská 1033 e-mail: pulpan.jan@sazomam.cz tel.: 603 961 556	
MÍSTO STAVBY:	Školní statek Humpolec, Duslov 384, PSČ 396 01 Humpolec		
Č. ZAKÁZKY :	DATUM: 10 / 2016	STUPEŇ: PP	M 1:2
AKCE :	ŠKOLNÍ STATEK HUMPOLEC DOSTAVBA BUDOV V AREÁLU SO 1 - HALA PRO ZEMĚDĚLSKÉ STROJE		
Část :	D 1.8 - ELEKTROINSTALACE		ČÁST VÝKRESU: 2 ČÍSLO VÝKRESU: D 1.8.4
Výkres :	Hlavní rozvaděč hala RH		


RH Hala.mkd

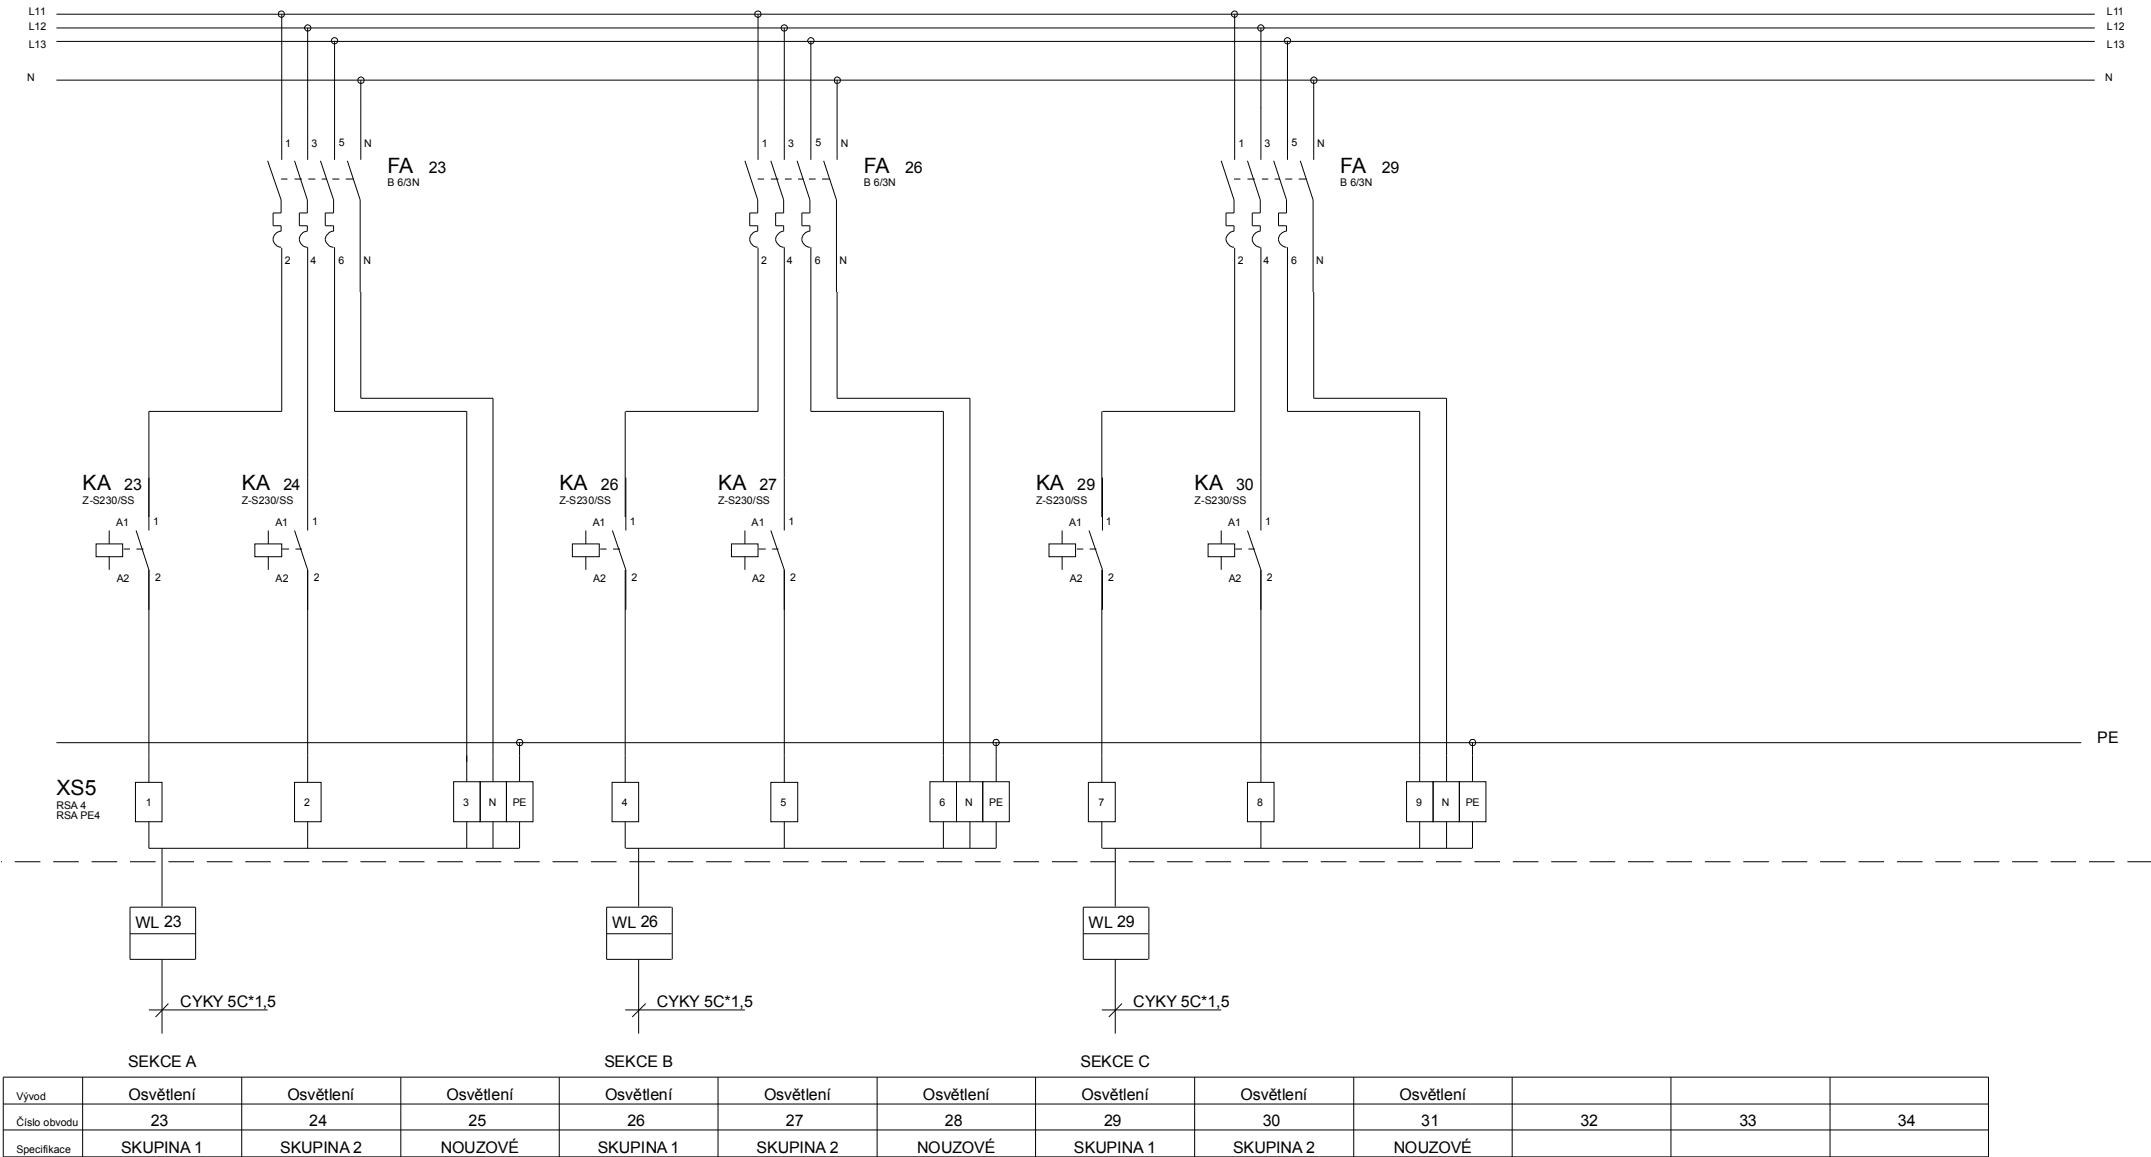


TENTO VÝKRES PODLEŽÍ OCHRANĚ DLE PŘÍSLUŠNÝCH USTANOVENÍ AUTORSKÉHO ZÁKONA A ETICKÉHO ŘÁDU ČKAIT.
KOPÍROVÁNÍ A PUBLIKOVÁNÍ BEZ SOUHLASU AUTORA JE ZÁKÁZANO.

INVESTOR :	Kraj Vysočina, Jihlava 531/682, PSC 587 33, IČO 70800749	Ing. Jan Půlpán PROJEKCE a REVIZE ELEKTRO 537 01 Chrudim II, Václavská 1033 e-mail: pulpan.jan@seznam.cz tel.: 603 961 556	
MÍSTO STAVBY:	Školní statek Humpolec, Dvůrov 384, PSC 396 01 Humpolec		
Č. ZAKÁZKY :	DATUM: 10 / 2016 STUPEŇ: PP		
AKCE :	ŠKOLNÍ STATEK HUMPOLEC DOSTAVBA BUDOV V AREÁLU SO 1 - HALA PRO ZEMĚDĚLSKÉ STROJE		
Část :	D 1.8 - ELEKTROINSTALACE		
Výkres :	Hlavní rozvaděč hala RH		
M 1:2		ČÁST VÝKRESU:	3
		ČÍSLO VÝKRESU:	D 1.8.4

Dál k této stránce

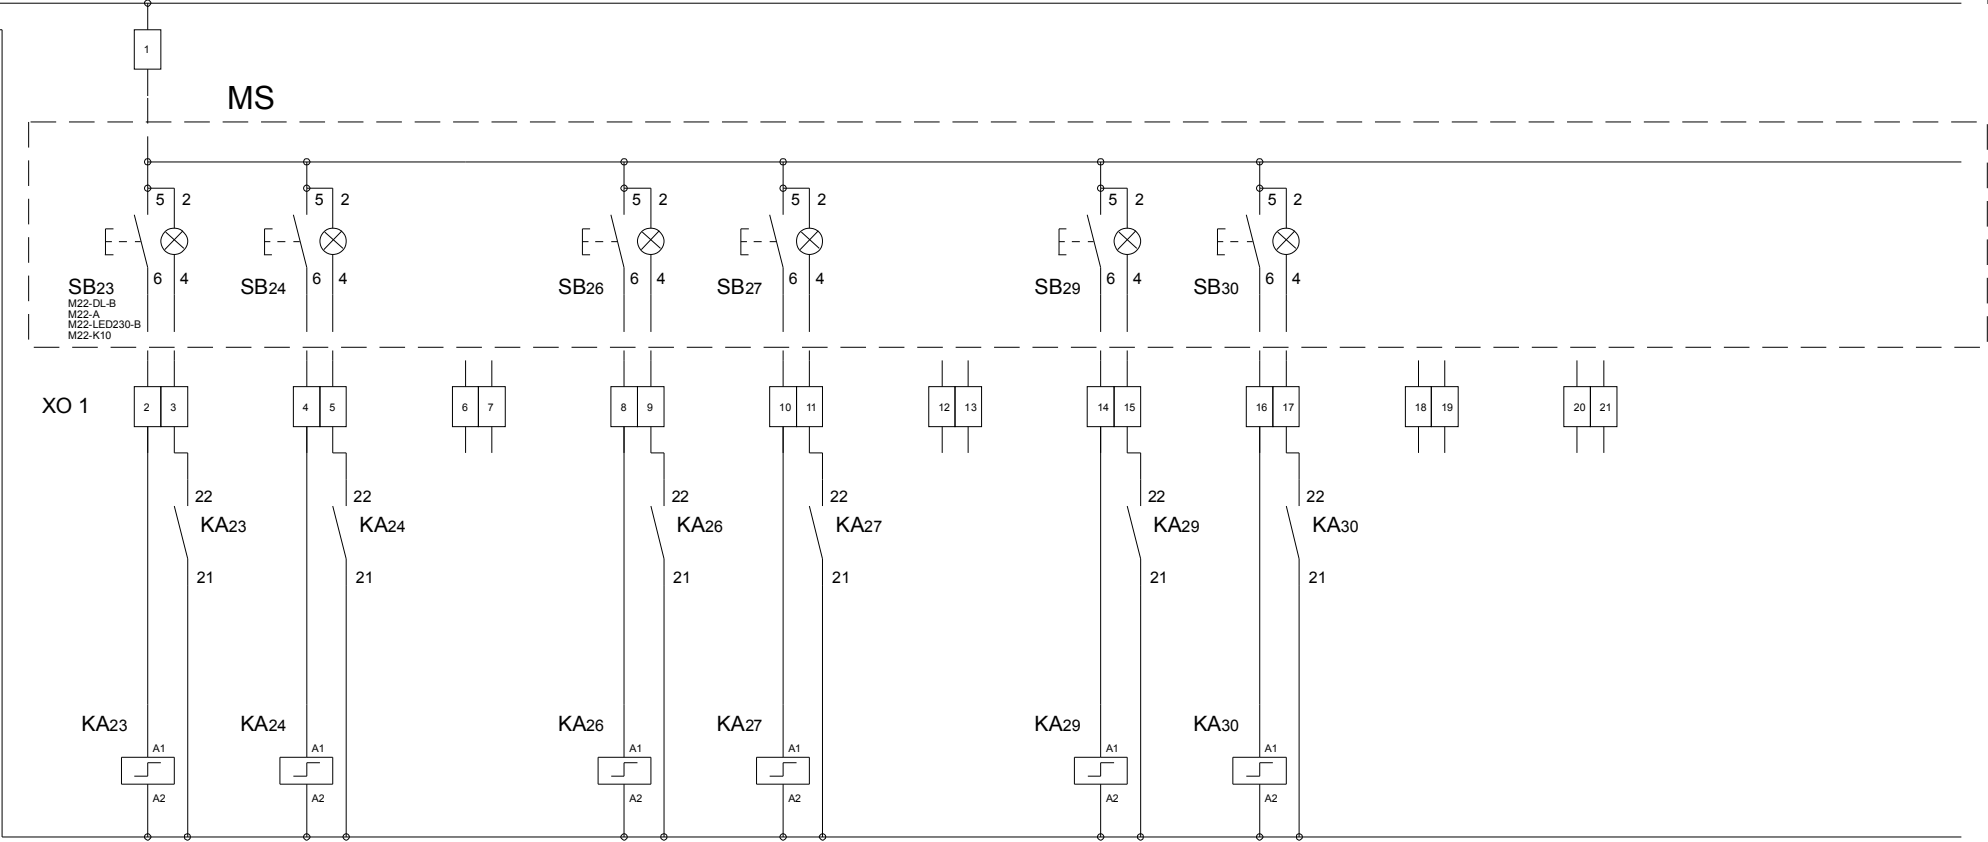


SEKCE A				SEKCE B			SEKCE C					
Vývod	Osvětlení	Osvětlení		Osvětlení	Osvětlení		Osvětlení	Osvětlení				
Číslo obvodu	23	24	25	26	27	28	29	30	31	32	33	34
Specifikace	SKUPINA 1	SKUPINA 2	NOUZOVÉ	SKUPINA 1	SKUPINA 2	NOUZOVÉ	SKUPINA 1	SKUPINA 2	NOUZOVÉ			

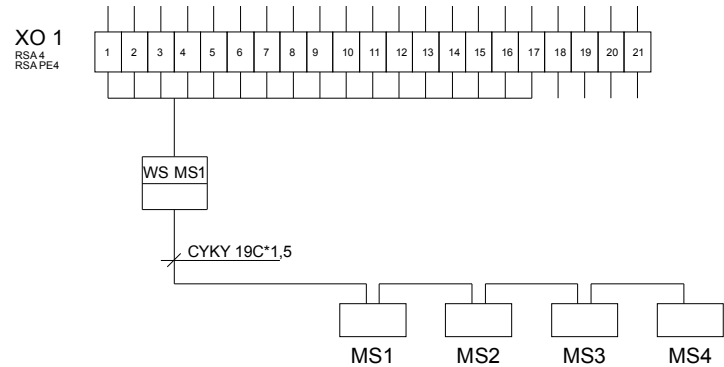


TENTO VÝKRES PODLEHÁ OCHRANĚ DLE PŘÍSLUŠNÝCH USTANOVENÍ AUTORSKEHO ZÁKONA A ETICKÉHO ŘÁDU ČKAIT. KOPÍROVÁNÍ A PUBLIKOVÁNÍ BEZ SOUHLASU AUTORA JE ZAKÁZANO.

INVESTOR :	Křiv. Vysoká, J. Hruša, Žilavá 57/1892, PSČ 587 33, IČO 73806740			Ing. Jan Půlpán <u>PROJEKCE a REVIZE ELEKTRO</u> 537 01 Chudim II, Václavská 1033 e-mail: pulpan.jan@seznam.cz tel.: 603 961 556	
MÍSTO STAVBY:	Školní statek Humpolec, Duskov 384, PSČ 396 01 Humpolec				
Č. ZAKÁZKY :	DATUM: 10 / 2016	STUPEŇ: PP	<u>PROJEKCE a REVIZE ELEKTRO</u>		
AKCE :	ŠKOLNÍ STATEK HUMPOLEC DOSTAVBA BUDOV V AREÁLU SO 1 - HALA PRO ZEMĚDĚLSKÉ STROJE				
Část :	D 1.8 - ELEKTROINSTALACE				
Výkres :	Hlavní rozvaděč hala RH				

SEKCE A			SEKCE B			SEKCE C						
Vývod	Osvětlení	Osvětlení		Osvětlení	Osvětlení		Osvětlení	Osvětlení				
Číslo obvodu	23	24	25	26	27	28	29	30	31	32	33	34
Specifikace	SKUPINA 1	SKUPINA 2	NOUZOVÉ	SKUPINA 1	SKUPINA 2	NOUZOVÉ	SKUPINA 1	SKUPINA 2	NOUZOVÉ			

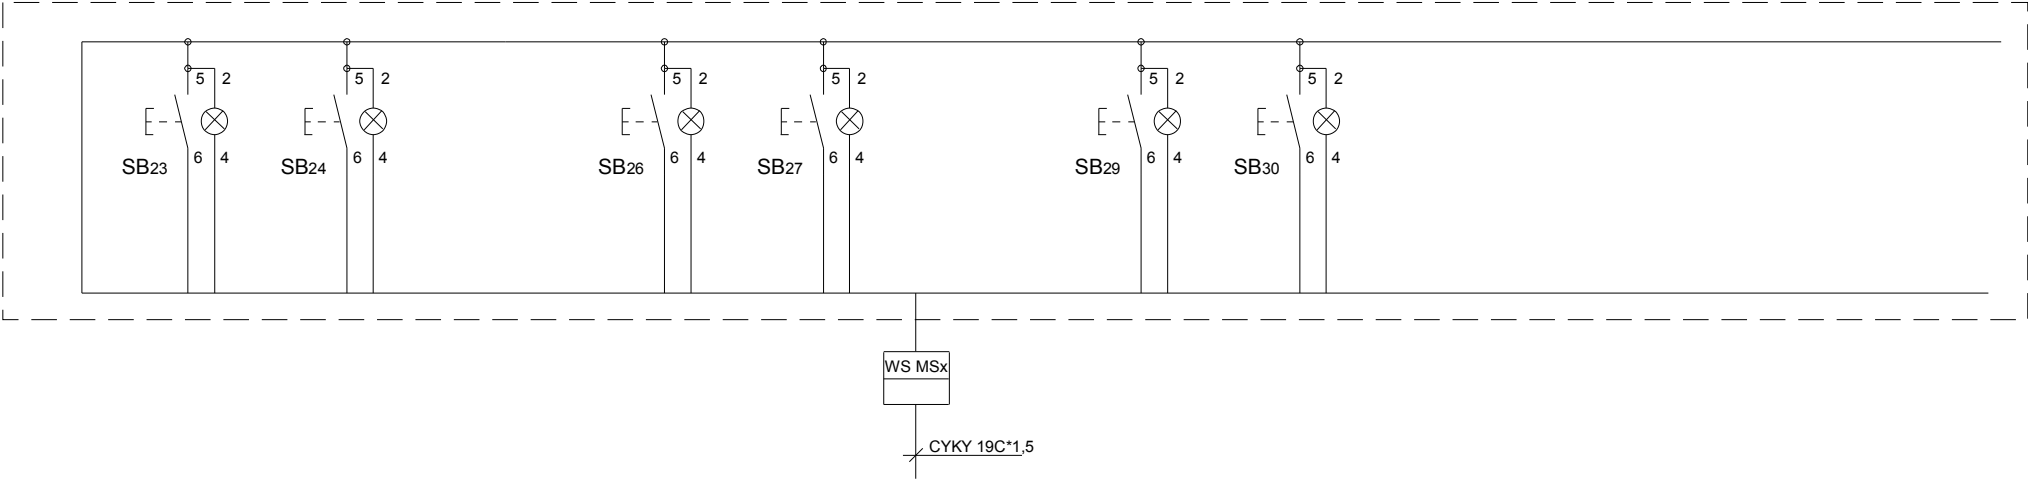

Návrh rozmístění ovladačů

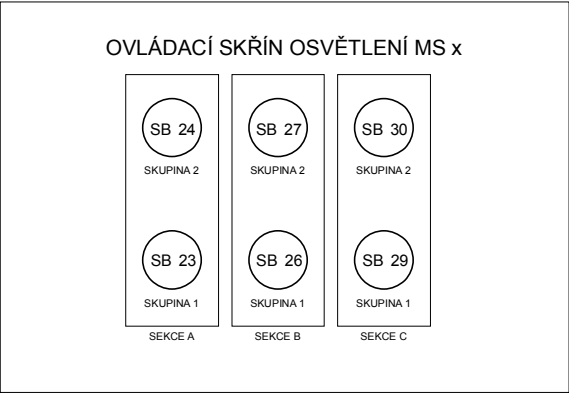

MS

Typ rozvaděče.....nástěnný plastový
ABB Luca 12804 krabice montážní IP65 140x220x140
Krytí.....IP 65
Napětíová soustava.....1+ N 50Hz. 230V/TN-S
Jmenovitý proud4A
Směr vývodůvrchem

Poznámka:

- 1) označit trvanlivým způsobem příslušnost obvodů k jednotlivým spotřebičům.
2) V pravém horním rohu označit rozvodnici nápisem MSx

TENTO VÝKRES PODLEHÁ OCHRANĚ DLE PŘÍSLUŠNÝCH USTANOVENÍ AUTORSKEHO ZÁKONA A ETICKÉHO ŘÁDU ČKAIT.
KOPÍROVÁNÍ A PUBLIKOVÁNÍ BEZ SOUHLASU AUTORA JE ZAKÁZANO.

INVESTOR :	Křiv. Vysočina, J.Hlava, Žilovka 571892, PSČ 587 33 IČO 73836743			Ing. Jan Půlpán PROJEKCE a REVIZE ELEKTRO 537 01 Chudim II, Václavská 1033 e-mail: pulpan.jan@seznam.cz tel.: 603 961 556			
MÍSTO STAVBY:	Školní statek Humpolec, Dusilov 384, PSČ 396 01 Humpolec						
Č. ZAKÁZKY :	DATUM: 10 / 2016	STUPEŇ: PP					
AKCE : ŠKOLNÍ STATEK HUMPOLEC DOSTAVBA BUDOV V AREÁLU SO 1 - HALA PRO ZEMĚDĚLSKÉ STROJE							
Část :	D 1.8 - ELEKTROINSTALACE			M 1:2	ČÁST VÝKRESU: 1		
Výkres :	Ovládací skříň osvětlení MS				ČÍSLO VÝKRESU: D 1.8.5		