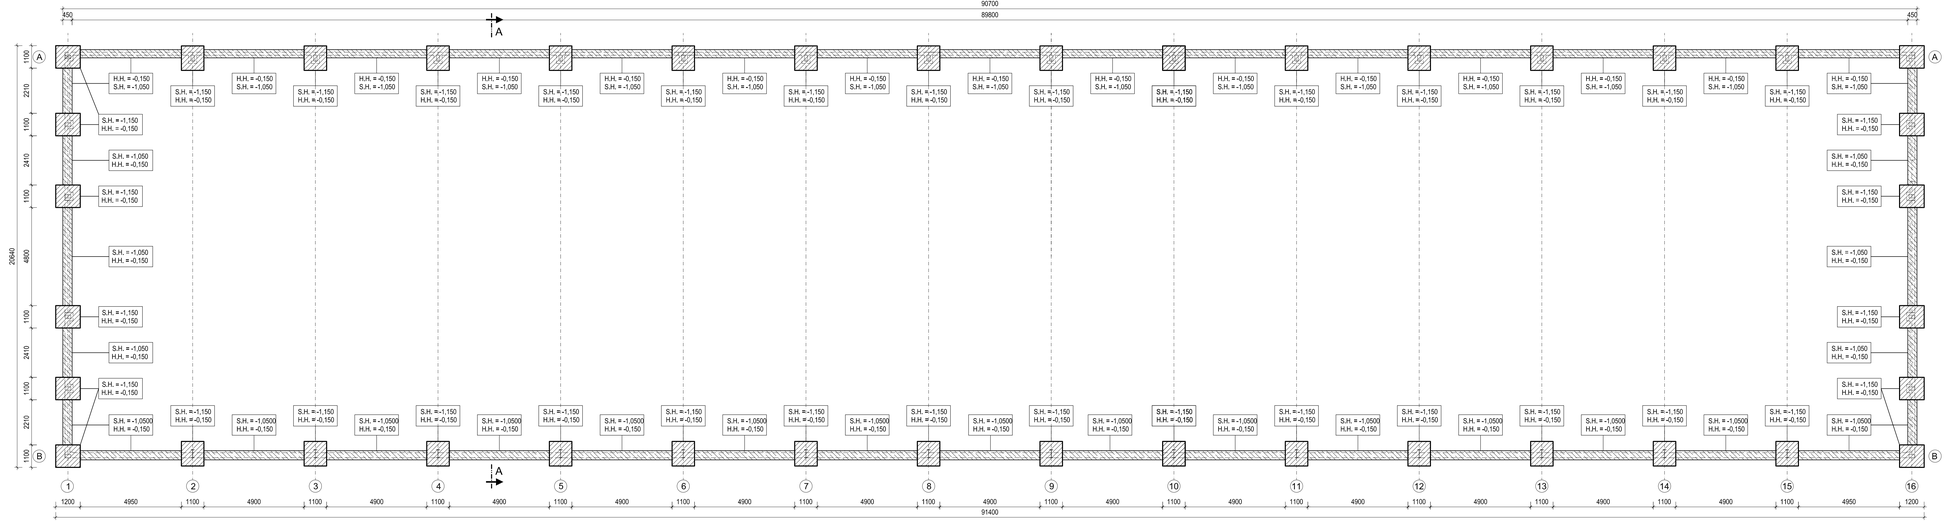

VÝKRES TVARU KZ

ZÁKLADOVÝ PAS Z BETONU C 16/20
krytí výztuže 50 mm
na dno pasu položit zemnící pásek (viz elektro)
CELKOVÁ DÉLKA: 28,08 + 147,2 BM

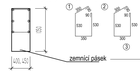

① TŘMÍNKY ∅ V8, dl.1940 mm á200 mm = CELKEM 140 ks
② TŘMÍNKY ∅ V8, dl.1840 mm á200 mm = CELKEM 736 ks
① PRUT 6 x ∅ V14, celk. délka 8x (176 m) = CELKEM 1408 m
stykovat s přesahem 750 mm, nestykovat více jak dva pruty v jednom místě

LEGENDA MATERIÁLŮ:

KCE Z BETONU tř. C 20/25

KCE Z BETONU tř. C 16/20

POZOR:

- STATIK SI VYHRAZUJE MOŽNOST ZMĚNIT ZALOŽENÍ OBJEKTU, VÝŠKY PATEK A PASŮ PŘED BETONÁŽÍ PATEK JE NUTNÉ VYZVAT STATIKA K POSOUZENÍ ZÁKLADOVÉ SPÁRY!!! PODROBNÝ POPIS BETONOVÝCH KCI (PAS, PATKY) VE STATICKÉ ČÁSTI PROJEKTOVÉ DOKUMENTACE
-ZÁKLADOVÁ SPÁRA NASMÍ BÝT VYSTAVENA POVĚTRNOSTNÍM VLIVŮM, BETONOVÁNÍ ZÁKLADŮ MUSÍ BÝT PROVÁDĚNO IHNED PO JEJÍM OBNAŽENÍ!!
-PŘED ZAPOČETÍM ZEMNÍCH PRACÍ JE NUTNO PROVÉST VYTÝČENÍ VŠECH PODZEMNÍCH VEDENÍ
-ZÁSYPY V KONSTRUKCI HUTNIT ŘÁDNĚ MAX. PO 300 MM VRSTVÁCH NA ÚNOSNOST Ed min = 45 MPa !!!! - DOLOŽIT STAT. RÁZOVOU ZKOUŠKOU
-PROSTUPY V ZÁKLADOVÝCH KONSTRUKCÍ - VIZ. ODDÍL ZDRAVOTECHNIKA (PŮDORYS A PODÉLNÉ ŘEZY) A ELEKTROINSTALACE
-DO OBVODOVÝCH ZÁKLADOVÝCH PASŮ OSADIT 50mm NAD DNO ZEMNÍCÍ PÁSKY A VÝVODY PRO HROMOSVODNÉ ZAŘÍZENÍ (VODIVÉ POSPOJENÍ VIZ. ELEKTROINSTALACE)

DŮLEŽITÉ:

-PŘED BETONÁŽÍ ZÁKLADOVÝCH PATEK NUTNO PŘEZVETÍ ZÁKLADOVÉ SPÁRY!!!!
-VEŠKERÉ DALŠÍ ZMĚNY V PD BUDOU ŘEŠENY FORMOU ZÁPISU PO DOHODĚ MEZI PROJEKTANTEM, GENERÁLNÍM DODAVATELEM STAVBY A STAVEBNÍM DOZOREM STAVBY!!!

±0,000=509,800

	Vypracoval	Zodpovědný projektant	Odpovědný zástupce
	L.Rybenský DiS	Ing.F.Mikulášek	Ing. L.Zrovnický

AG Komplet

Kraj : VYSOČINA
Okres : Humpolec
Investor : Kraj Vysočina, Jihlava, Žižkova 57/1882, PSČ 587 33
Akce : ŠKOLNÍ STATEK HUMPOLEC - DOSTAVBA BUDOV V AREÁLU
SO.1 HALA PRO ZEMĚDĚLSKÉ STROJE
Obsah : PŮDORYS ZÁKLADY

Stupeň	DPS
Datum	03/2017
Formát	6 A4
Zak. číslo	31/16
Měřítko/ev.mm	Čís.výkresu
1:100	1.2.2