

POVRCH	
KATASTR	HUMPOLEC

106.400

HRUBÉ TERÉNNÍ ÚPRAVY

SKLONOVÉ POMĚRY

MĚŘÍTKA X / Y 1:1000 / 1:100

LEGENDA TYPŮ ČAR

TERÉN
UPRAVENÝ TERÉN
NIVELETA

KÓTY UPRAVENÉHO TERÉNU

KÓTY VRCHOLOVÉHO POLYGONU


KÓTY NIVELETY

KÓTY TERÉNU  
SROVNÁVACÍ ROVINA: 498


STANIČENÍ

VZDÁLENOST PŘÍČNÝCH ŘEZŮ  
KONSTRUKCE KOMUNIKACE

SMĚROVÉ POMĚRY

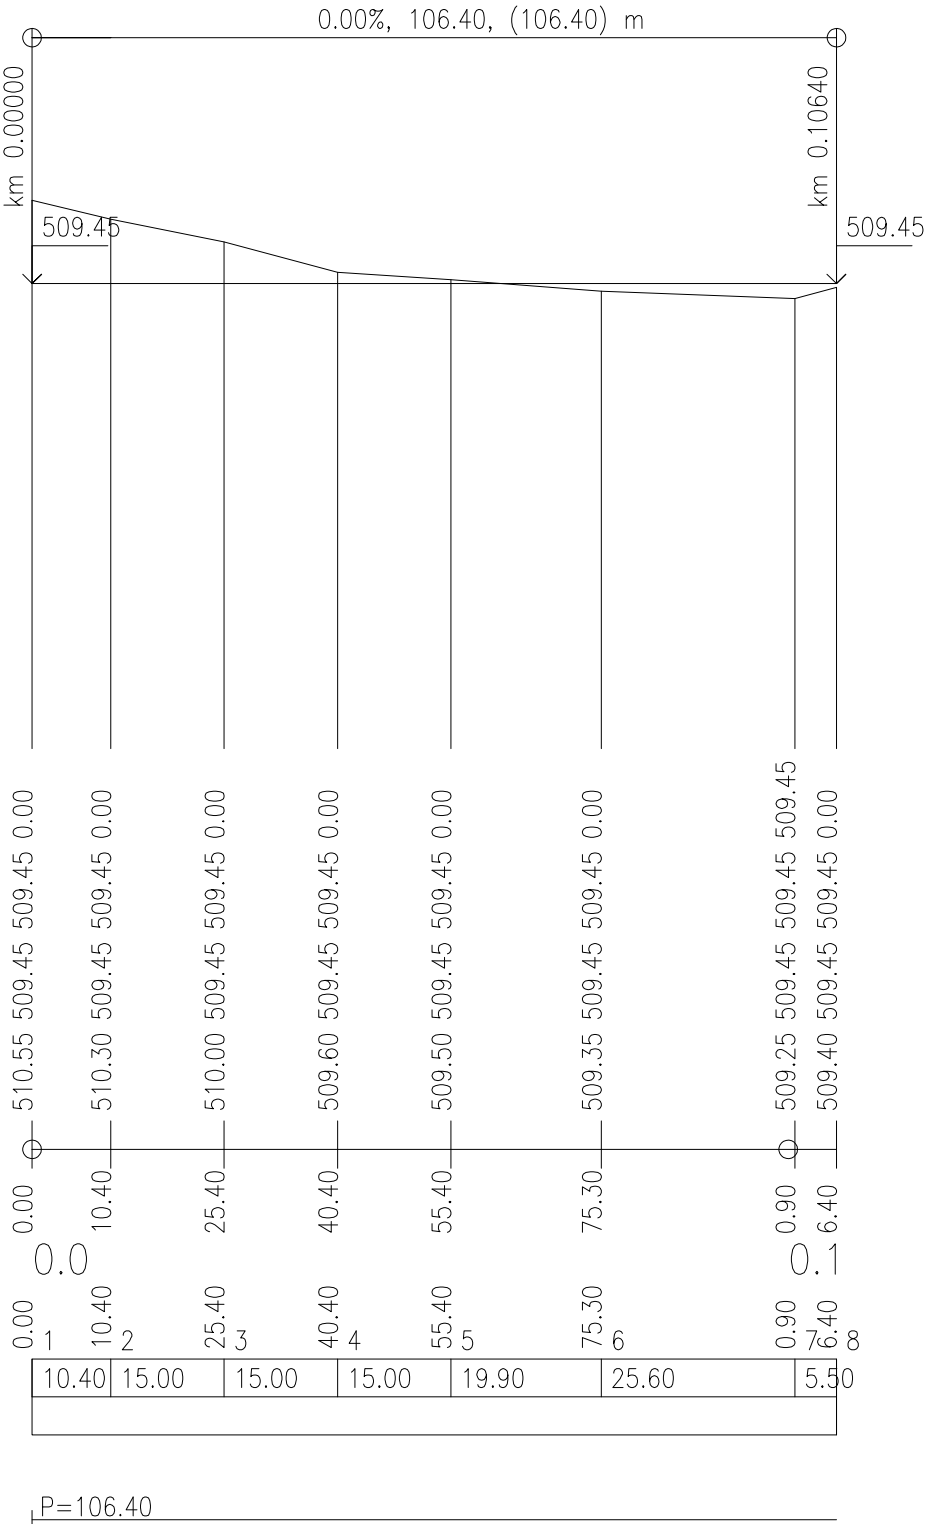

±0,000=509,80

	Vypracoval	Zodpovědný projektant	Odpovědný zástupce	<div> AG Komplet s.r.o. Poradenství-projekce-inženýring U Borku 413, Pardubický, 530 03 Pardubice tel.: 602465748; email: agkomplet@agkomplet.cz IČO:25925881 DIČ:248-25925881</div>	
	Jirout J.	L.Rybenský DiS.	Ing. J.Žirovnický		
Kraj :	VYSOČINA	Městský úřad :	HUMPOLEC		
Investor :	Kraj Vysočina, Jihlava, Žižkova 57/1882, PSČ 587 33				
Akce :	ŠKOLNÍ STATEK HUMPOLEC - DOSTAVBA BUDOV V AREÁLU HALA PRO ZEMĚDĚLSKÉ STROJE SO.3 Zpevněné plochy			Stupeň	DPS
Obsah :	PODÉLNÝ PROFIL - HTÚ			Datum	03/2017
				Formát	2 A4
				Zak. číslo	31/16
				Měřítko:v mm 1:1000/100	Čís.výkresu: 4.3