


PŮDORYS ZÁKLADŮ - NOVÝ STAV

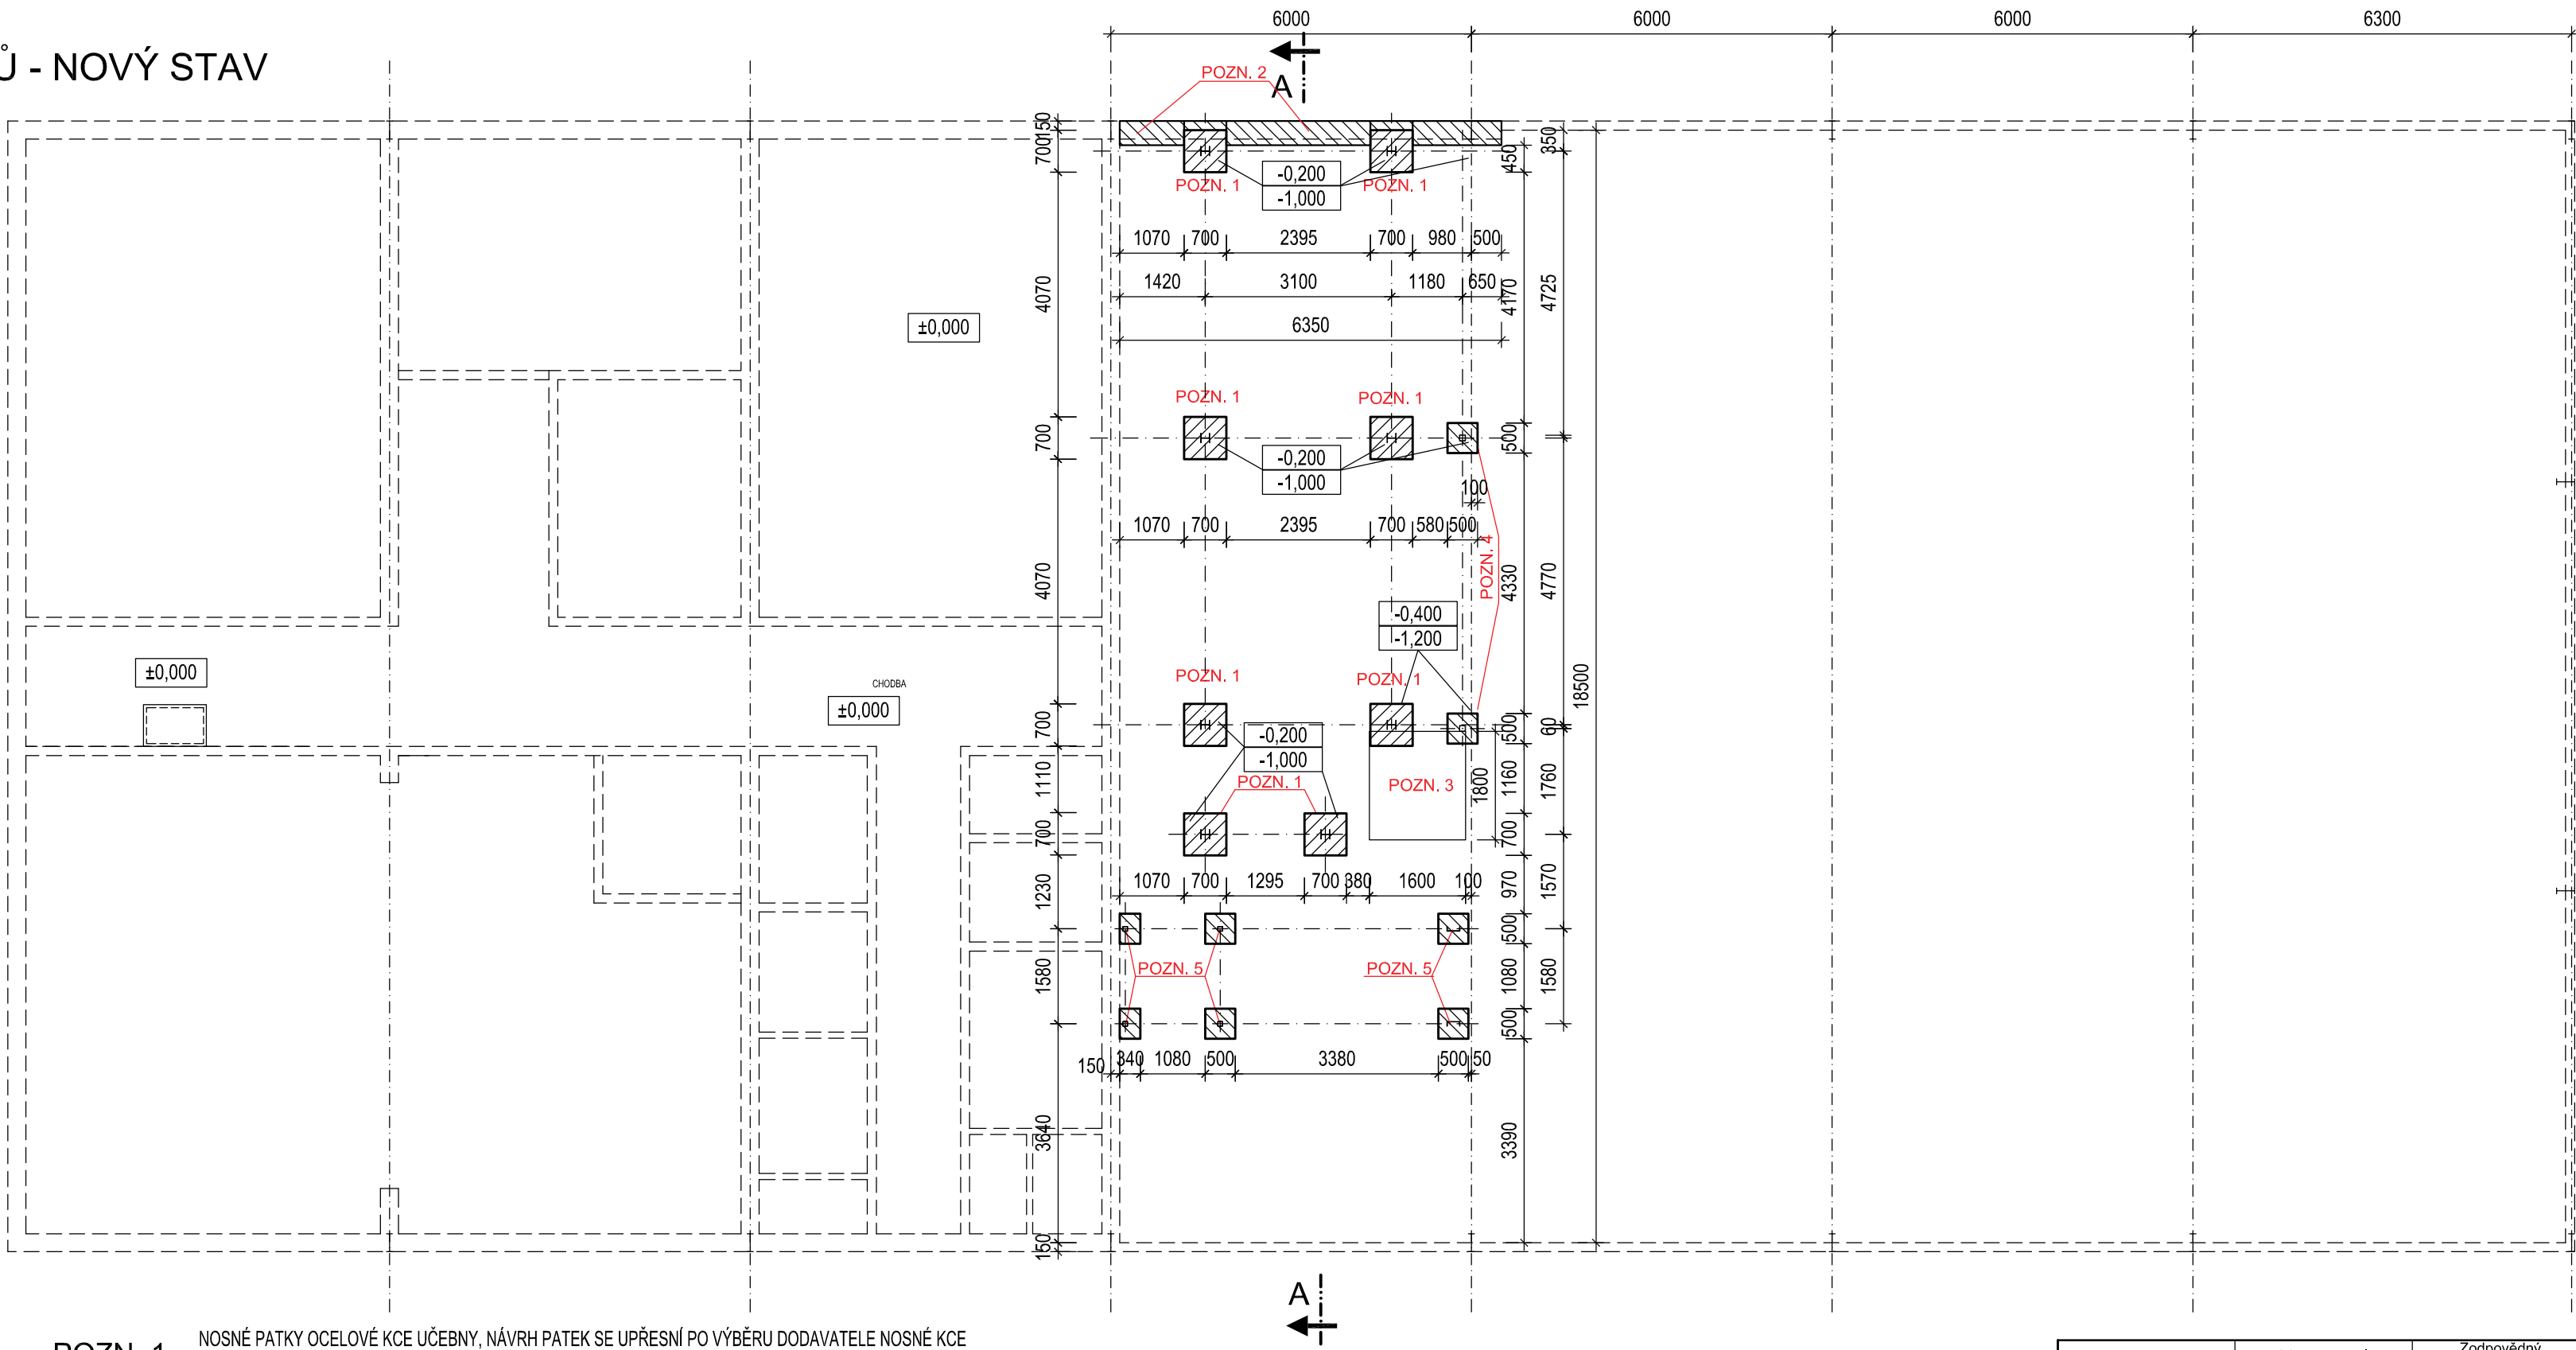

- POZN. 1** NOSNÉ PATKY OCELOVÉ KCE UČEBNY, NÁVRH PATEK SE UPŘESNÍ PO VÝBĚRU DODAVATELE NOSNÉ KCE
PODROBNOSTI VIZ. STATICKÁ ČÁST PROJEKTOVÉ DOKUMENTACE
- POZN. 2** NOVĚ NAVRŽENÝ ZÁKLADOVÝ PAS POD NOVÉ ZDIVO, PŮVODNÍ ZÁKLADOVÝ PAS VYBOURAT NE PATKU!!
- POZN. 3** HORNÍ H.H. PATEK SNÍŽENA NA -0,400 (KOLIZE S DOJEZDEM ZDVIHACÍ PLOŠINY) ,ČISTÝ VNITŘNÍ ROZMĚR ŠACHY1600 x1800)
ČISTÝ DOJEZD NA -0,200. POZOR ROZMĚR "ŠACHTY" DOJEZDU PLOŠINY KOORDINOVAT S DODAVATELEM PLOŠINY
(UVAŽOVÁNA VECOM E07)
- POZN. 4** PATKY PRO UCHYCENÍ OPLÁŠTĚNÍ UČEBNY, NÁVRH PATEK SE UPŘESNÍ PO VÝBĚRU DODAVATELE NOSNÉ KCE
- POZN. 5** ZÁKLADOVÉ PATKY PRO NOVĚ NAVRŽENÉ SCHODIŠTĚ, NÁVRH PATEK SE UPŘESNÍ PO VÝBĚRU DODAVATELE
- POZN. 6**

LEGENDA MATERIÁLŮ:

- BETONOVÉ KONSTRUKCE Z BETONU C20/25 XC2
- BETONOVÉ KONSTRUKCE Z BETONU C16/20 XC2

	Vypracoval	Zodpovědný projektant	Odpovědný zástupce	 AG Komplet s.r.o. Poradenství-projektová inženýring U Borku 413, Pardubice, 530 03 Pardubice tel.: 602465748; email: agkomplet@agkomplet.cz IČO:25925881 DIČ:248-25925881	
Kraj :	VYSOČINA	Okres :	Humpolec		
Investor :	Kraj Vysočina, Jihlava, Žižkova 57/1882, PSČ 587 33			Stupeň	DPS
Akce :	ŠKOLNÍ STATEK HUMPOLEC - DOSTAVBA BUDOV V AREÁLU			Datum	03/2017
SO.1	PROSTORY PRO PRAKTICKÉ VYUČOVÁNÍ ODBORNÝCH PŘEDMĚTŮ			Formát	3 A4
				Zak. číslo	33/16
Obsah :	PŮDORYS ZÁKLADŮ - NOVÝ STAV			Měřítko:v mm 1:100	Čís.výkresu: 1.2.1