


Vývod	Zásuvkový	Zásuvkový	Zásuvkový	Zásuvkový	Rezerva	Zásuvka interní	Osvětlení	Osvětlení	Osvětlení	Osvětlení	Soc.zařízení	Ovládací obvody
Číslo obvodu	11	12	13	14	15	16	17	18	19	20	21	22
Specifikace							Venkovní	Vnitřní	Vnitřní	Vnitřní		

Poznámka:

- Jednotlivé prvky rozvaděče označit trvanlivým způsobem referencemi a popisy příslušnosti k jednotlivým obvodům.
- Přístroj FA01 označit nápisem " Hlavní vypínač rozvaděče"
- V pravém horním rohu označit rozvodnici nápisem RH.

TENTO VÝKRES PODLEHÁ OCHRANĚ DLE PŘÍSLUŠNÝCH USTANOVENÍ AUTORSKÉHO ZÁKONA A ETICKÉHO RÁDU ČKAIT.
KOPÍROVÁNÍ A PUBLIKOVÁNÍ BEZ SOUHLASU AUTORA JE ZAKÁZANO.


INVESTOR :	Kraj Vysočina, Jihlava 571/685, PSČ 587 33, IČO 7030749	Ing. Jan Půlpán PROJEKCE a REVIZE ELEKTRO 537 01 Chrudim II, Václavská 1033 e-mail: pulpjan.jan@sasozam.cz tel.: 603 961 556		
MÍSTO STAVBY:	Školní statek Humpolec, Dostlov 384, PSČ 396 01 Humpolec			
Č. ZAKÁZKY :	DATUM: 10 / 2016 STUPEŇ: PP			
AKCE :	ŠKOLNÍ STATEK HUMPOLEC DOSTAVBA BUDOV V AREÁLU SO 1 - PROSTORY PRO PRAKTICKÉ VYUČOVÁNÍ ODBORNÝCH PŘEDMĚTŮ			
Část :	D 1.8 - ELEKTROINSTALACE	M 1:2	ČÁST VÝKRESU:	2
Výkres :	Rozvaděč vestavby RD		ČÍSLO VÝKRESU:	D 1.8.5

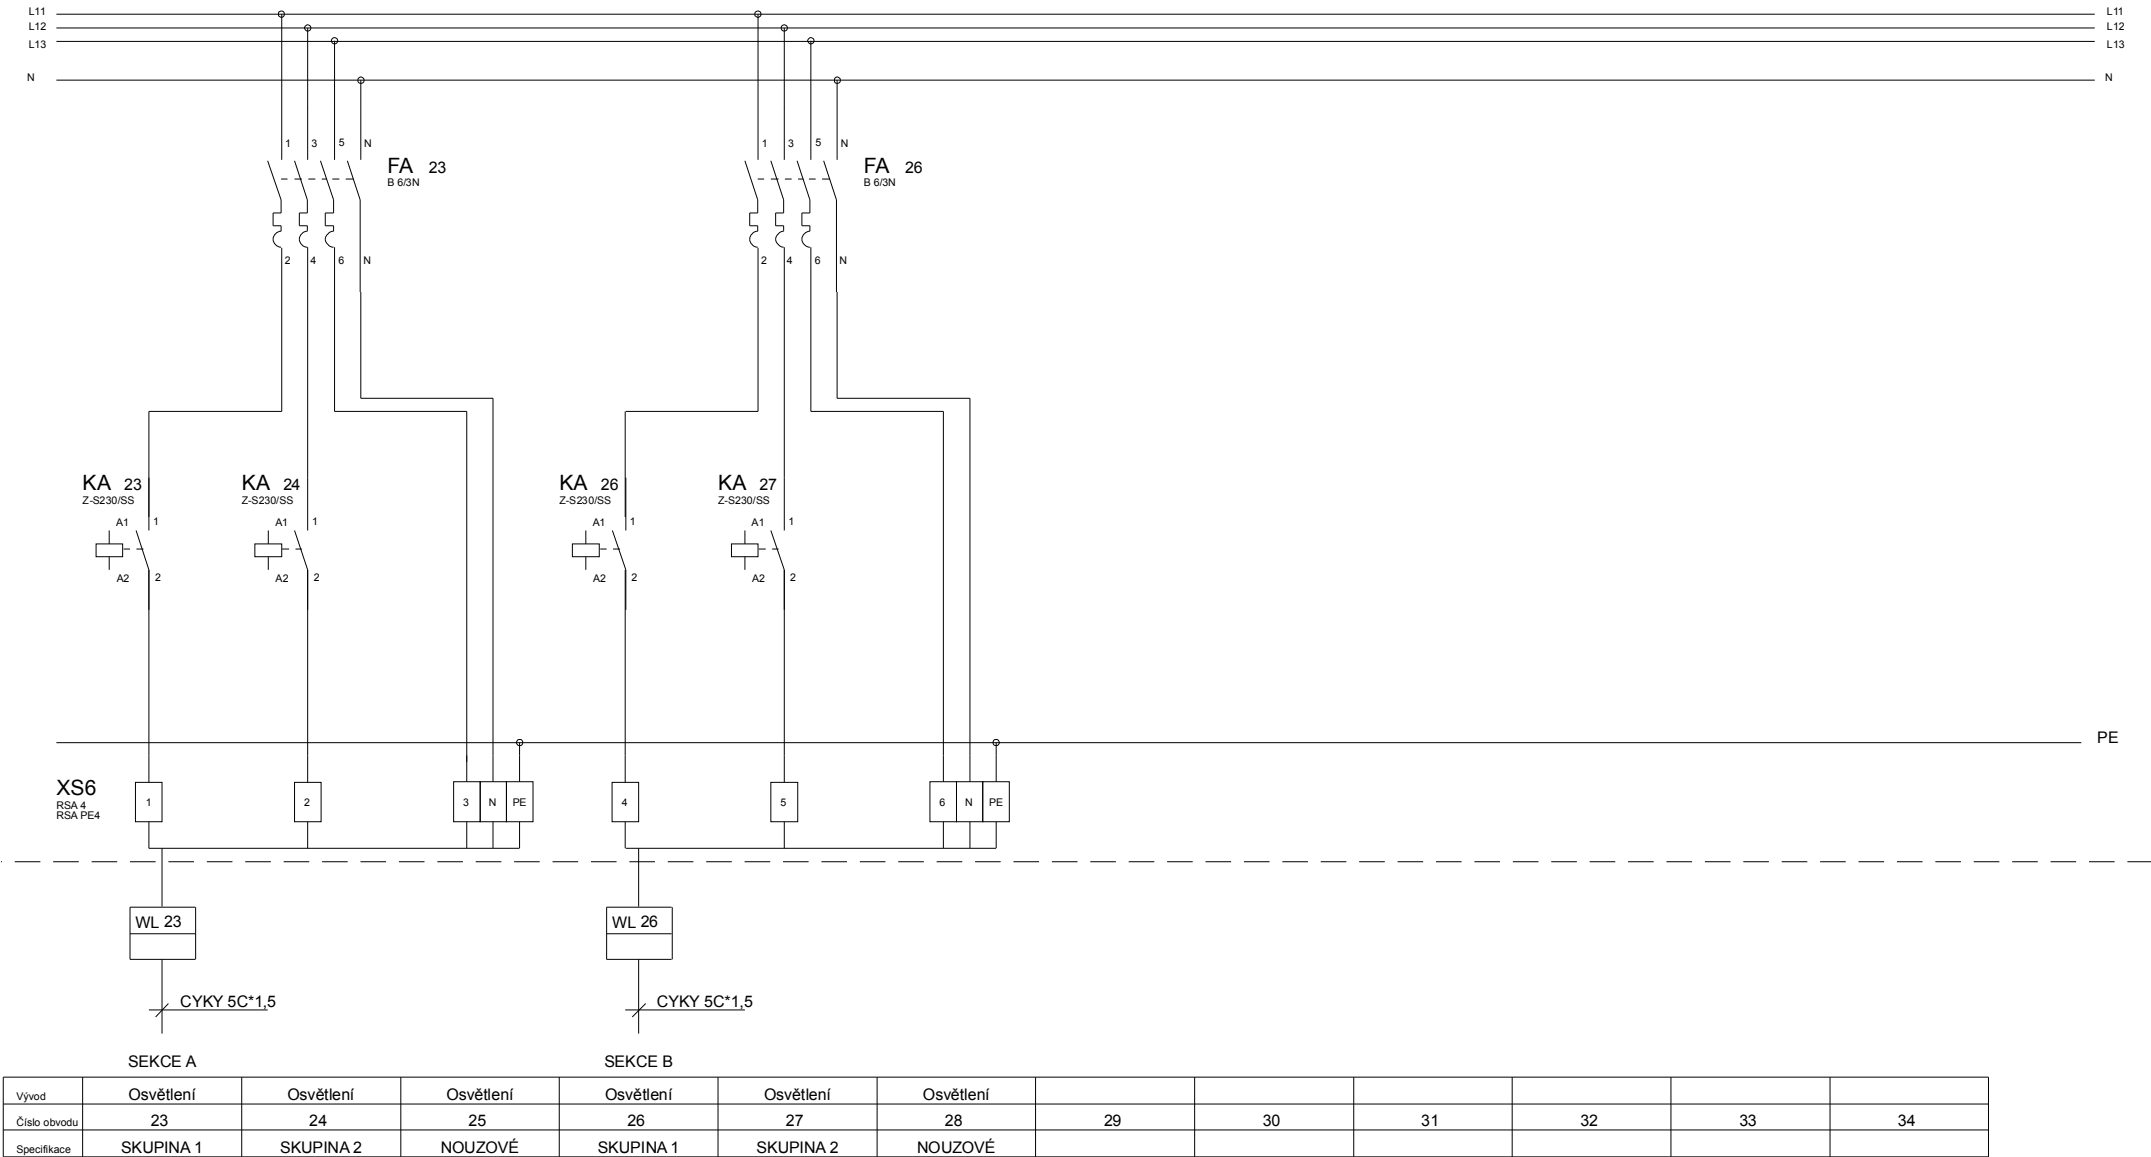


Vývod	Osvětlení	Osvětlení	Osvětlení	Osvětlení	Osvětlení	Osvětlení						
Číslo obvodu	23	24	25	26	27	28	29	30	31	32	33	34
Specifikace	SKUPINA 1	SKUPINA 2	NOUZOVÉ	SKUPINA 1	SKUPINA 2	NOUZOVÉ						

TENTO VÝKRES PODLEHÁ OCHRANĚ DLE PŘÍSLUŠNÝCH USTANOVENÍ AUTORSKÉHO ZÁKONA A ETICKÉHO ŘÁDU ČKAIT.
KOPÍROVÁNÍ A PUBLIKOVÁNÍ BEZ SOUHLASU AUTORA JE ZAKÁZÁNO.

INVESTOR :	Kraj Vysočina, Jihlava, Želiezov 011/682, PSC 587 33, IČO 70800748	Ing. Jan Půlpán PROJEKCE a REVIZE ELEKTRO 537 01 Chrudim II, Václavská 1033 e-mail: pulpan.jan@seznam.cz tel.: 603 961 556	
MÍSTO STAVBY:	Školní statek Humpolec, Dvůřkov 384, PSC 396 01 Humpolec		
Č. ZAKÁZKY :	DATUM: 10 / 2016	STUPĚŇ: PP	
AKCE : ŠKOLNÍ STATEK HUMPOLEC DOSTAVBA BUDOV V AREÁLU SO 1 - PROSTORY PRO PRAKTICKÉ VYUČOVÁNÍ ODBORNÝCH PŘEDMĚTŮ			
Část :	D 1.8 - ELEKTROINSTALACE	M 1:2	
Výřes :	Rozvaděč vestavby RD		
		ČÁST VÝKRESU:	3
		ČÍSLO VÝKRESU:	D 1.8.5

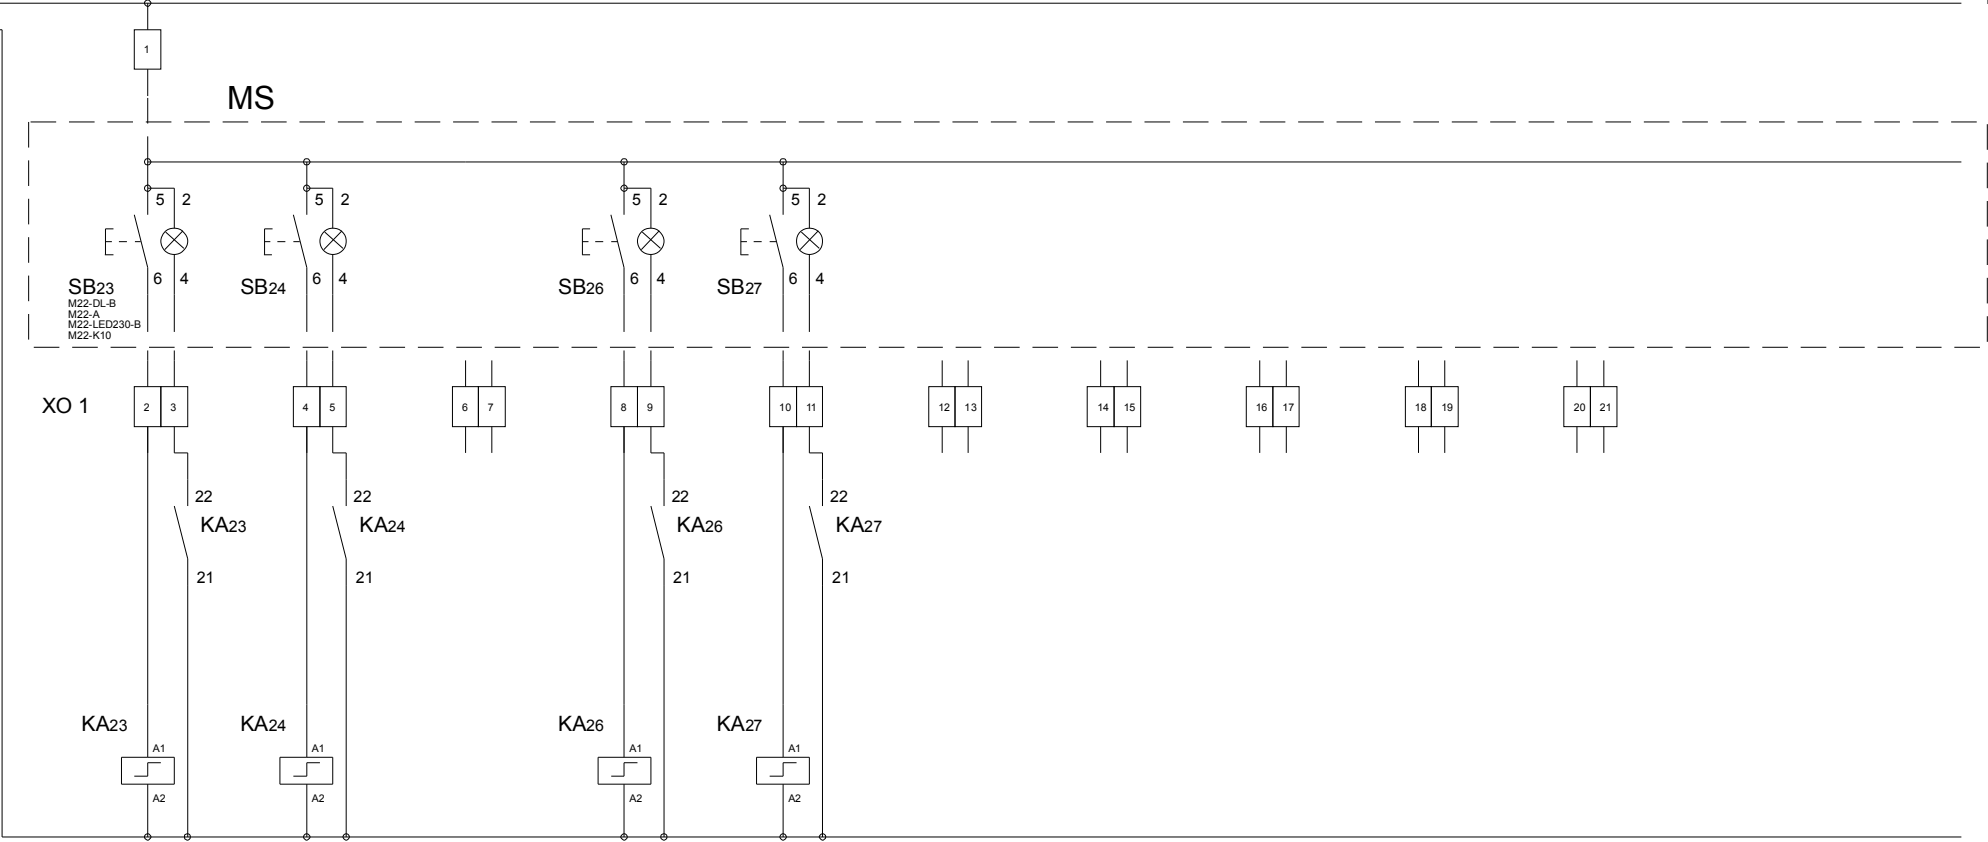


SEKCE A				SEKCE B								
Vývod	Osvětlení	Osvětlení		Osvětlení	Osvětlení							
Číslo obvodu	23	24	25	26	27	28	29	30	31	32	33	34
Specifikace	SKUPINA 1	SKUPINA 2	NOUZOVÉ	SKUPINA 1	SKUPINA 2	NOUZOVÉ						

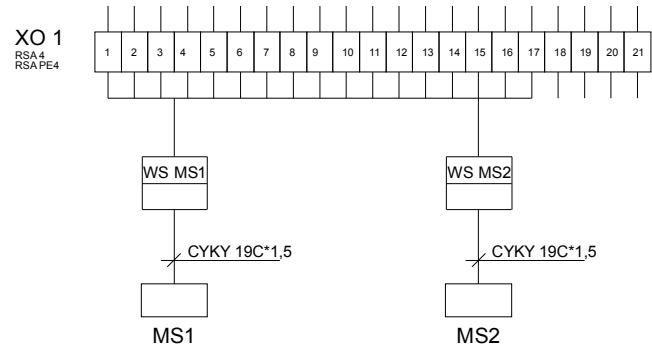


TENTO VÝKRES PODLEHÁ OCHRANĚ DLE PŘÍSLUŠNÝCH USTANOVENÍ AUTORSKEHO ZÁKONA A ETICKÉHO ŘÁDU ČKAIT.
KOPÍROVÁNÍ A PUBLIKOVÁNÍ BEZ SOUHLASU AUTORA JE ZAKÁZANO.

INVESTOR :	Křiv. Vysočina, J.Hlava, Želazova 571/1862, PSČ 587 33, IČO 73690749			Ing. Jan Půlpán PROJEKCE a REVIZE ELEKTRO 537 01 Chudim II., Václavská 1033 e-mail: pulpan.jan@seznam.cz tel.: 603 961 556			
MÍSTO STAVBY:	Školní statek Humpolec, Duskov 384, PSČ 396 01 Humpolec						
Č. ZAKÁZKY :	DATUM: 10 / 2016	STUPEŇ: PP		PROJEKCE a REVIZE ELEKTRO			
AKCE :	ŠKOLNÍ STATEK HUMPOLEC DOSTAVBA BUDOV V AREÁLU SO 1 - PROSTORY PRO PRAKTICKÉ VYUČOVÁNÍ ODBORNÝCH PŘEDMĚTŮ						
Část :	D 1.8 - ELEKTROINSTALACE			M 1:2	ČÁST VÝKRESU: 4		
Výkres :	Rozvaděč vestavby RD				ČÍSLO VÝKRESU: D 1.8.5		

SEKCE A			SEKCE B									
Vývod	Osvětlení	Osvětlení		Osvětlení	Osvětlení							
Číslo obvodu	23	24	25	26	27	28	29	30	31	32	33	34
Specifikace	SKUPINA 1	SKUPINA 2	NOUZOVÉ	SKUPINA 1	SKUPINA 2	NOUZOVÉ						

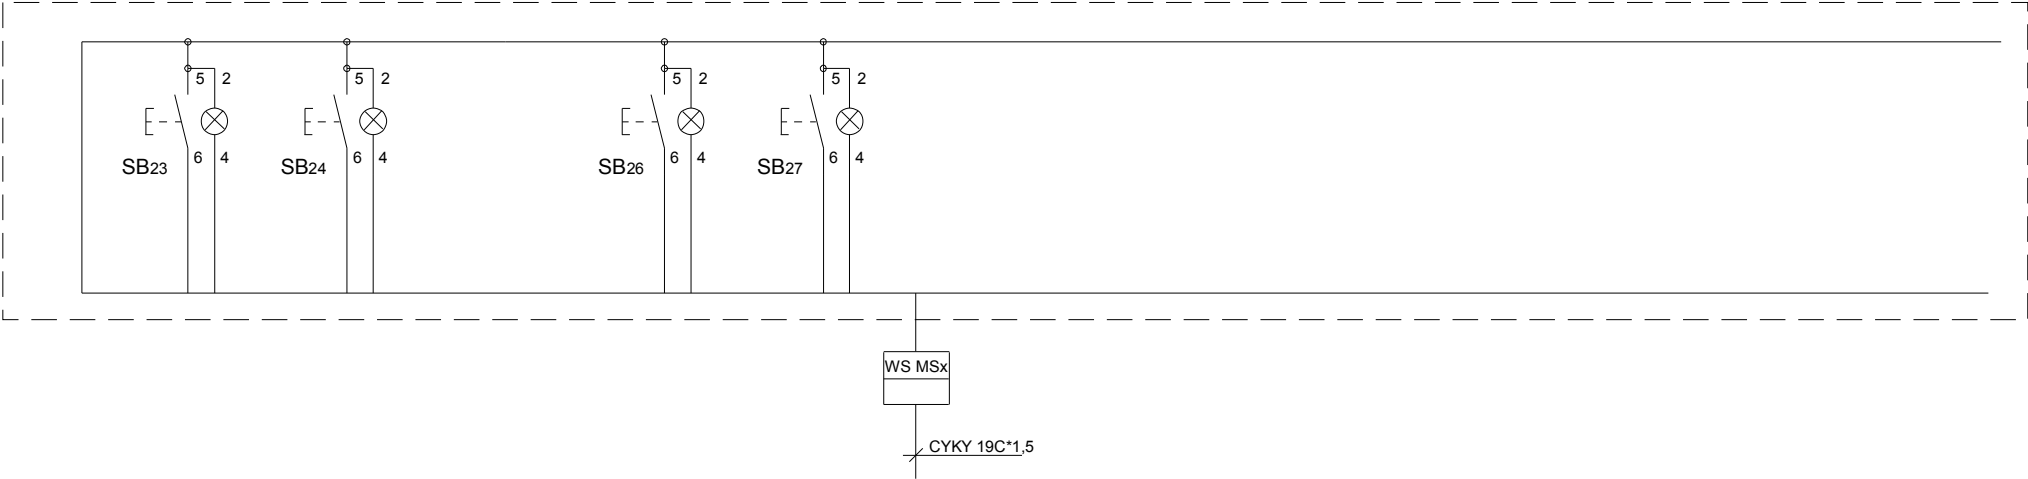

Návrh rozmístění ovladačů

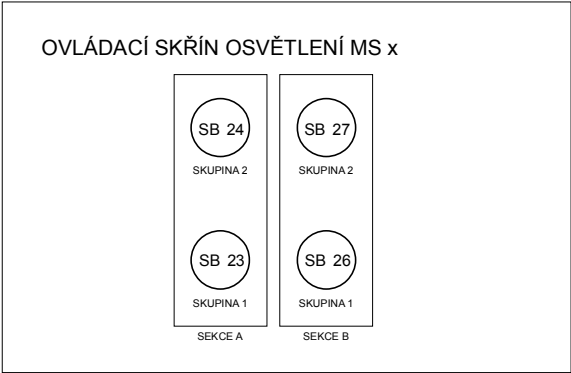

MS

Typ rozvaděče.....nástěnný plastový
ABB Luca 12804 krabice montážní IP65 140x220x140
Krytí.....IP 65
Napěťová soustava.....1+ N 50Hz. 230V/TN-S
Jmenovitý proud4A
Směr vývodůvrchem

Poznámka:

- 1) označit trvanlivým způsobem příslušnost obvodů k jednotlivým spotřebičům.
- 2) V pravém horním rohu označit rozvodnici nápisem MSx

TENTO VÝKRES PODLEHÁ OCHRANĚ DLE PŘÍSLUŠNÝCH USTANOVENÍ AUTORSKÉHO ZÁKONA A ETICKÉHO ŘÁDU ČKAIT.
KOPÍROVÁNÍ A PUBLIKOVÁNÍ BEZ SOUHLASU AUTORA JE ZAKÁZANO.

INVESTOR :	Křiv. Vypocetna, J.Hana, Želazova 571/1862, PSČ 587 33 IČO 73690749		Ing. Jan Půlpán PROJEKCE a REVIZE ELEKTRO 537 01 Chudimín II, Václavská 1033 e-mail: pulpan.jan@seznam.cz tel.: 603 961 556	
MÍSTO STAVBY:	Školní statek Humpolec, Dusilov 384, PSČ 396 01 Humpolec			
Č. ZAKÁZKY :	DATUM: 10 / 2016	STUPEŇ: PP	AKCE : ŠKOLNÍ STATEK HUMPOLEC DOSTAVBA BUDOV V AREÁLU SO 1 - PROSTORY PRO PRAKTICKÉ VYUČOVÁNÍ ODBORNÝCH PŘEDMĚTŮ	
Část :	D 1.8 - ELEKTROINSTALACE			
Výkres :	Ovládací skříňové osvětlení MS		M 1:2	ČÁST VÝKRESU: 1 ČÍSLO VÝKRESU: D 1.8.6